



Niveau haut duplex H=env 2.50m

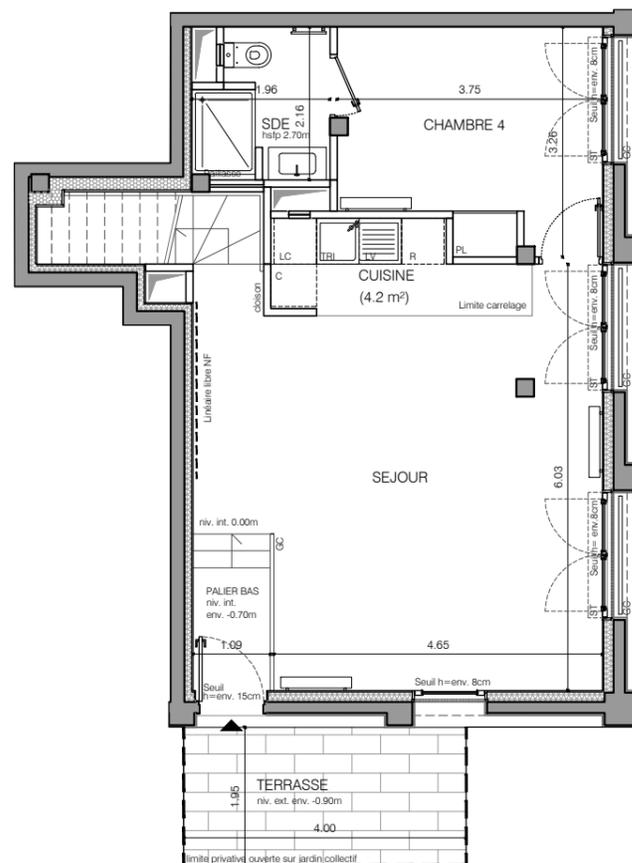

Niveau bas duplex H=env 4.0m

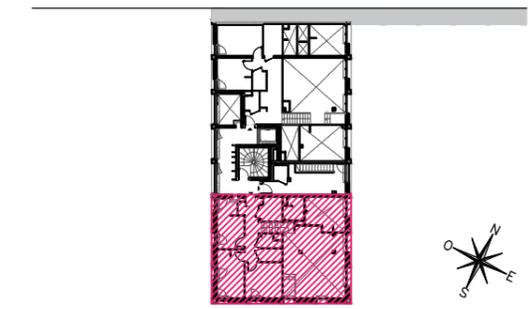


HALL E
APPARTEMENT DE 5 PIECES
n° E01 au Rez-de-Chaussée Haut

ENTREE	3,90 m ²
SEJOUR/CUISINE	33,90 m ²
CHAMBRE 1	11,30 m ²
CHAMBRE 2	11,20 m ²
CHAMBRE 3	10,50 m ²
CHAMBRE 4	11,10 m ²
SALLE DE BAINS	4,50 m ²
SALLE D'EAU	3,70 m ²
WC	2,30 m ²
RANGEMENT	2,60 m ²
DEGAGEMENT	4,80 m ²
SURFACE TOTALE HABITABLE	99,80 m²
PALIER BAS	1,90 m ²
TERRASSE	7,80 m ²
SURFACE TOTALE HABITABLE ET ANNEXE	109,50 m²

Conformément à la réglementation, ce plan est :

PMR **EVOLUTIF**

Nota : Les surfaces des placards sont comprises dans celles des pièces où ils se situent. Des modifications sont susceptibles d'être apportées à ce plan en fonction des nécessités techniques et réglementaires de la réalisation, tant en ce qui concerne les dimensions libres que l'équipement. Les soffites, faux-plafonds, retombées, gaines techniques, canalisations, trappes de visite, descentes d'eaux pluviales, équipements électriques, ne sont pas systématiquement représentés ou le sont à titre indicatif. Les dimensions et les implantations des appareils de chauffage, lorsqu'ils sont représentés, sont indicatifs et seront soumis à la conformité de l'étude thermique. La forme des jardins (pente, talus...) n'est pas toujours représentée ou l'est à titre indicatif. La végétation éventuellement représentée n'est pas contractuelle. »

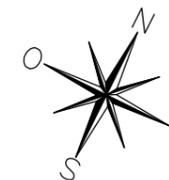


LEGENDE 1/3


AP	allège pleine		sèche-serviette
AV	allège vitrée		radiateur
ST	coffre store extérieur	R	réfrigérateur
GC	garde corps	LV	lave vaisselle
	soffite/faux plafond	LL	lave linge
ETEL	esp tech elec du logt	C	cuisson
PL	placard	TRI	tri sélectif
- - -	retombée de poutre	LC	linéaire complémentaire
	fenêtre battante		porte fenêtre
			fenêtre fixe

Indice E Avril 2023
Echelle : 0 1 2 3 4 5m


N°E01

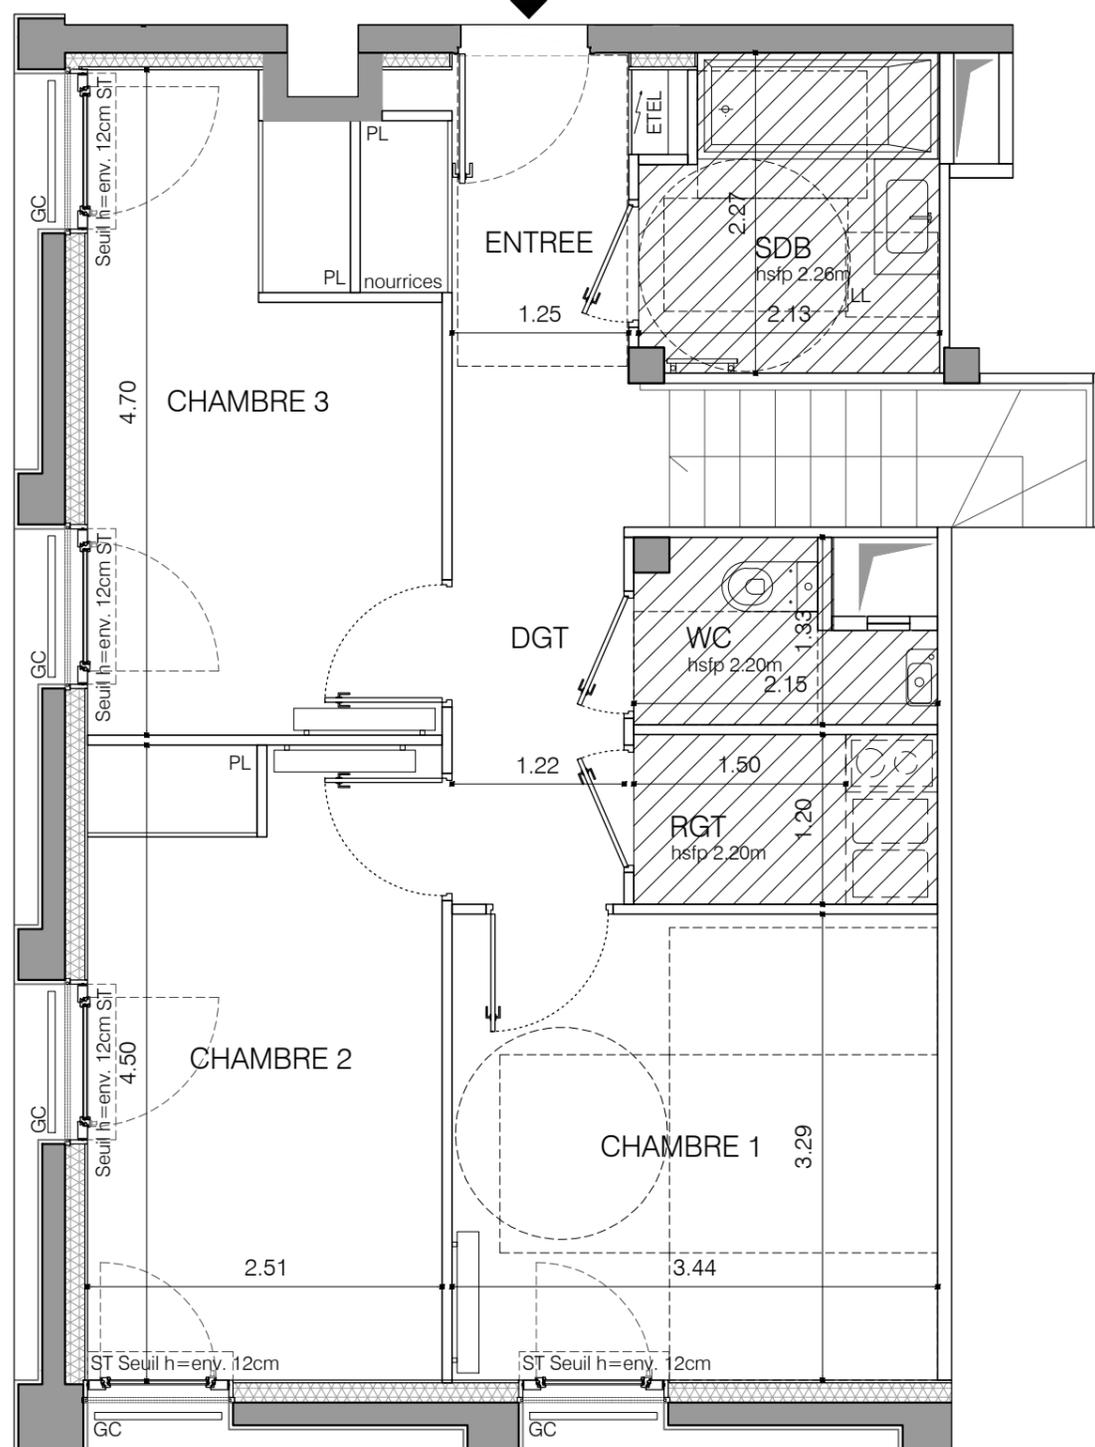

Niveau haut duplex H=env 2.50m

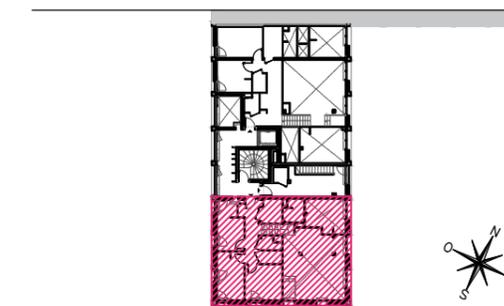

HALL E
APPARTEMENT DE 5 PIECES
n° E01 au Rez-de-Chaussée Haut

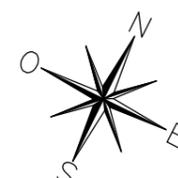

Conformément à la réglementation, ce plan est :



PMR **EVOLUTIF**

Nota : Les surfaces des placards sont comprises dans celles des pièces où ils se situent. Des modifications sont susceptibles d'être apportées à ce plan en fonction des nécessités techniques et réglementaires de la réalisation, tant en ce qui concerne les dimensions libres que l'équipement. Les soffites, faux-plafonds, retombées, gaines techniques, canalisations, trappes de visite, descentes d'eaux pluviales, équipements électriques, ne sont pas systématiquement représentés ou le sont à titre indicatif. Les dimensions et les implantations des appareils de chauffage, lorsqu'ils sont représentés, sont indicatifs et seront soumis à la conformité de l'étude thermique. La forme des jardins (pente, talus...) n'est pas toujours représentée ou l'est à titre indicatif. La végétation éventuellement représentée n'est pas contractuelle. »

LEGENDE 2/3

AP	allège pleine		sèche-serviette
AV	allège vitrée		radiateur
ST	coffre store extérieur	R	réfrigérateur
GC	garde corps	LV	lave vaisselle
	soffite/faux plafond	LL	lave linge
ETEL	esp tech elec du logt	C	cuisson
PL	placard	TRI	tri sélectif
---	retombée de poutre	LC	linéaire complémentaire
	fenêtre battante		porte fenêtre
			fenêtre fixe

Indice E Avril 2023
Echelle : 0 0.5 1 1.5 2 2.5

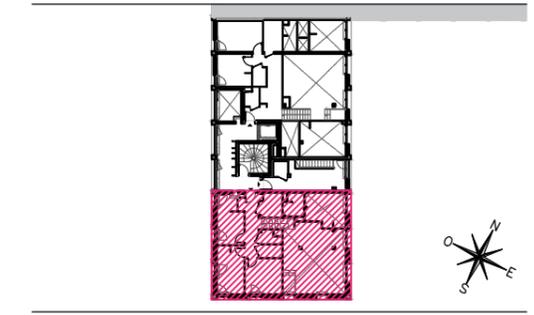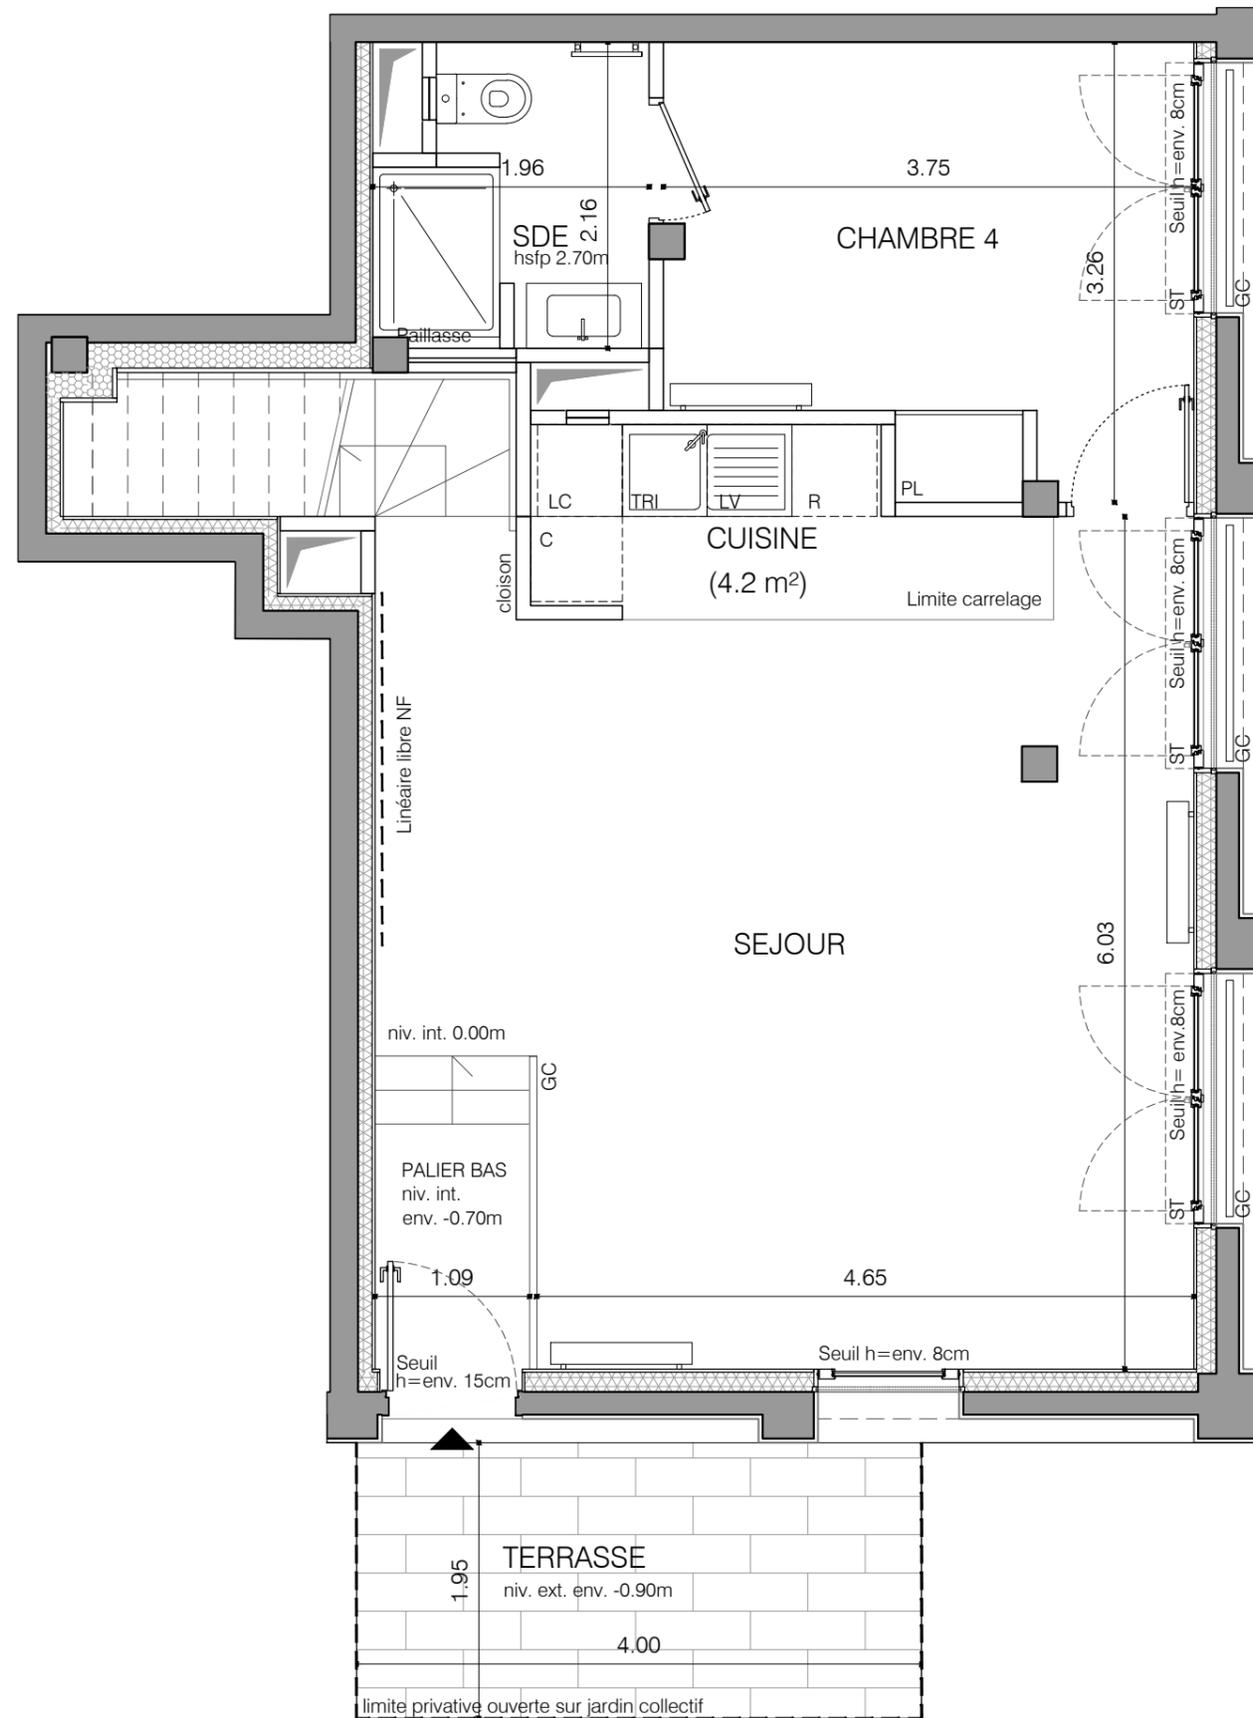


HALL E
APPARTEMENT DE 5 PIECES
n° E01 au Rez-de-Chaussée Haut

Conformément à la réglementation, ce plan est :

PMR **EVOLUTIF**

Nota : Les surfaces des placards sont comprises dans celles des pièces où ils se situent. Des modifications sont susceptibles d'être apportées à ce plan en fonction des nécessités techniques et réglementaires de la réalisation, tant en ce qui concerne les dimensions libres que l'équipement. Les soffites, faux-plafonds, retombées, gaines techniques, canalisations, trappes de visite, descentes d'eaux pluviales, équipements électriques, ne sont pas systématiquement représentés ou le sont à titre indicatif. Les dimensions et les implantations des appareils de chauffage, lorsqu'ils sont représentés, sont indicatifs et seront soumis à la conformité de l'étude thermique. La forme des jardins (pente, talus...) n'est pas toujours représentée ou l'est à titre indicatif. La végétation éventuellement représentée n'est pas contractuelle. »

Niveau bas duplex H=env 4.0m

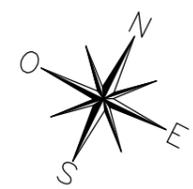

LEGENDE 3/3

AP	allège pleine		sèche-serviette
AV	allège vitrée		radiateur
ST	coffre store extérieur	R	réfrigérateur
GC	garde corps	LV	lave vaisselle
	soffite/faux plafond	LL	lave linge
ETEL	esp tech elec du logt	C	cuisson
PL	placard	TRI	tri sélectif
- - -	retombée de poutre	LC	linéaire complémentaire
	fenêtre battante		porte fenêtre
	fenêtre fixe		

Indice E Avril 2023
Echelle : 0 0.5 1 1.5 2 2.5