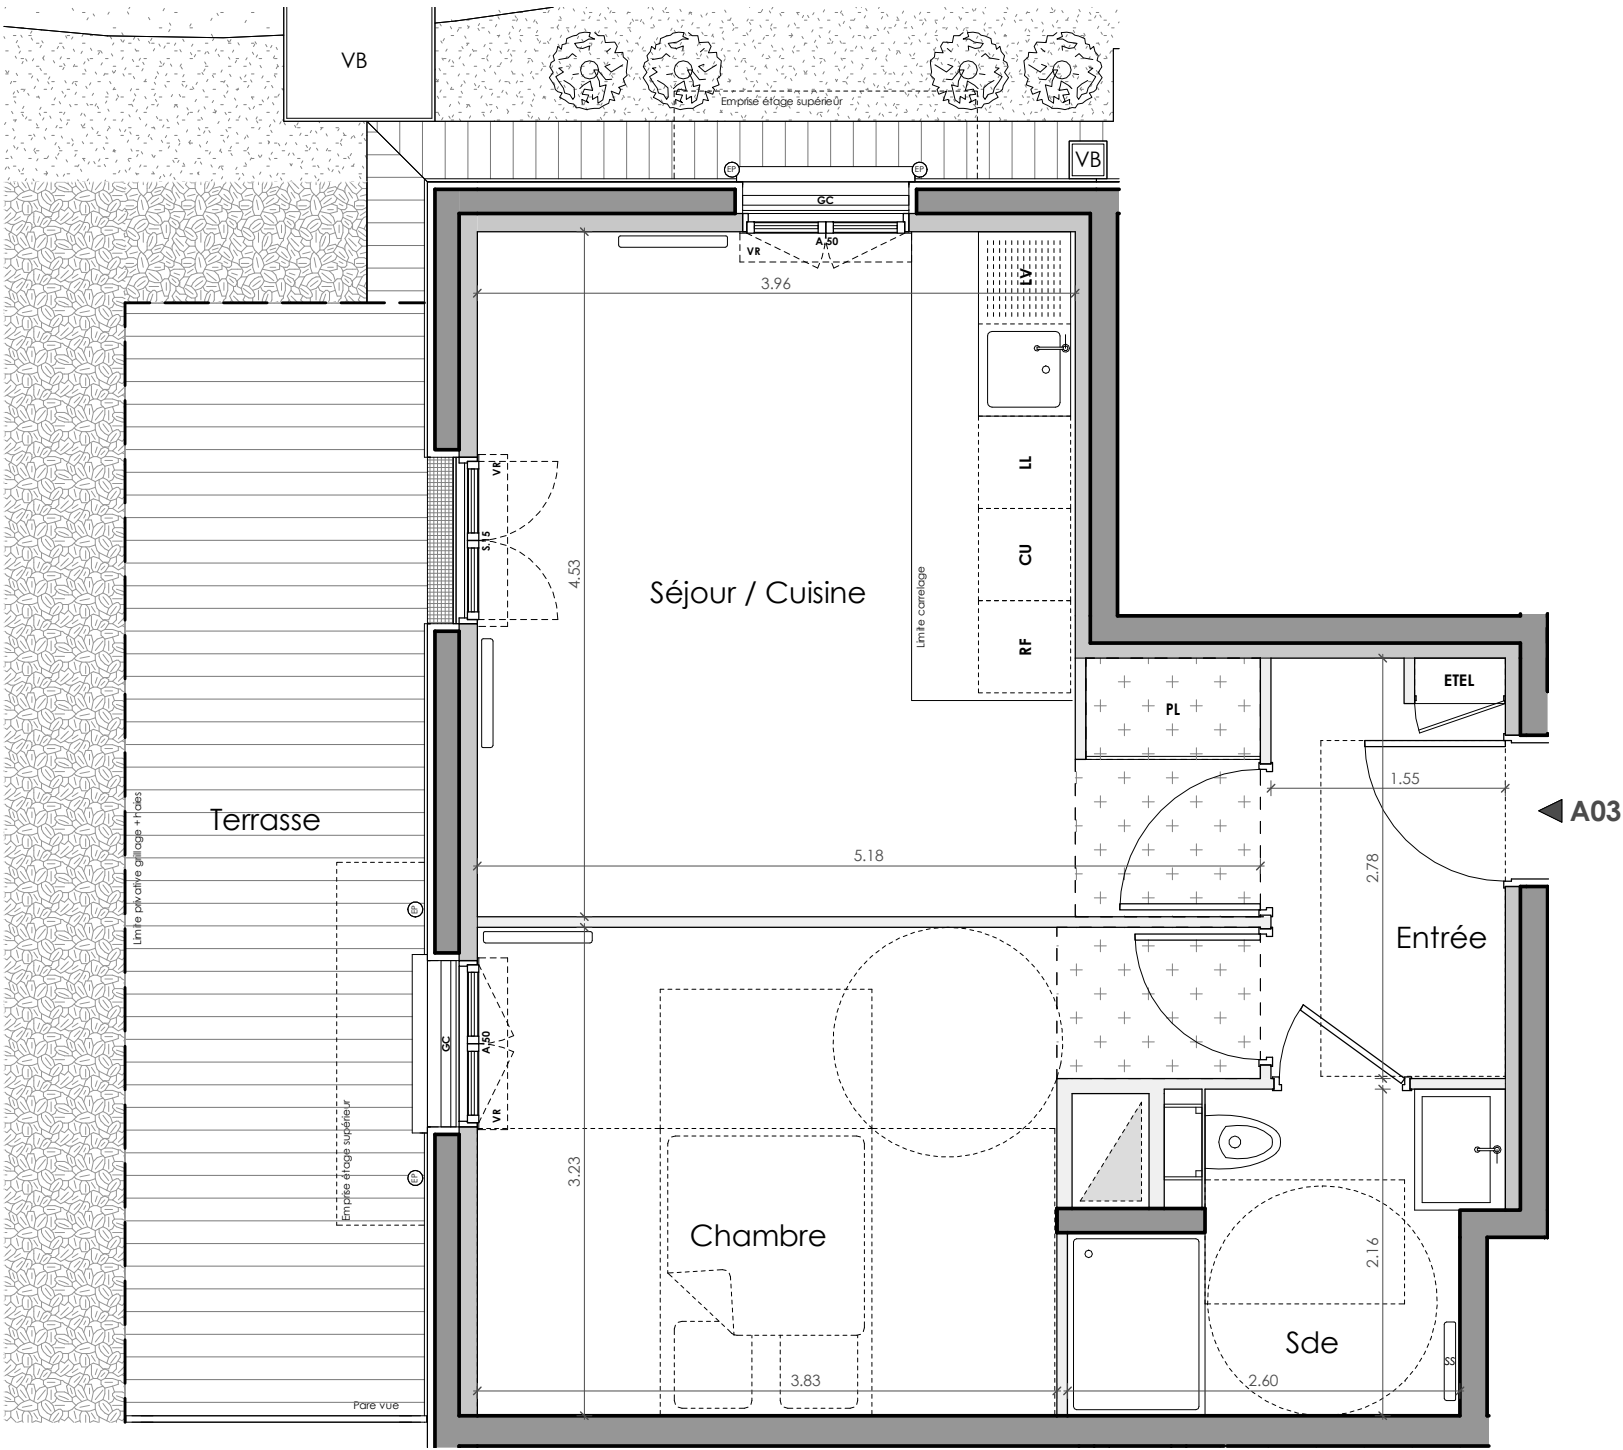


HALL A	
APPARTEMENT DE 2 PIECES	
n° A03 au Rez de jardin	
ENTREE	4.29 m²
SEJOUR / CUISINE	19.98 m²
CHAMBRE	13.73 m²
SALLE D'EAU	5.2 m²
SURFACE TOTAL HABITABLE	43.19 m²
TERRASSE	12.68 m²
SURFACE TOTAL HABITABLE ET ANNEXE	55.87 m²

LEGENDE			
A.	Allège	—	Radiateur
S.	Seuil	RF	Réfrigérateur
VR	Volet roulant	LV	Lave vaisselle
GC	Garde corps	LL	Lave linge
PL	Placard	CU	Cuisson
SS	Sèche serviette	—	Retombée de poutre
ETEL	Esp techn. elect. du lgt		

Indice A

Jun 2020

Echelle :

0

50

100

200cm

Nota : Les surfaces des placards sont comprises dans celles des pièces où ils se situent. Des modifications sont susceptibles d'être apportées à ce plan en fonction des nécessités techniques et réglementaires de la réalisation, tant en ce qui concerne les dimensions libres que l'équipement. Les soffites, faux-plafonds, retombées, gaines techniques, canalisations, trappes de visite, descentes d'eaux pluviales, équipements électriques, ne sont pas systématiquement représentés ou le sont à titre indicatif. Les dimensions et les implantations des appareils de chauffage, lorsqu'ils sont représentés, sont indicatifs et seront soumis à la conformité de l'étude thermique.