


HALL B
APPARTEMENT DE 2 PIECES
n° B03 au Rez de jardin

ENTREE	2.94 m²
SEJOUR / CUISINE	20.88 m²
CHAMBRE	13.2 m²
SALLE D'EAU	5.19 m²
RANGEMENT	1.6 m²
SURFACE TOTAL HABITABLE	43.81 m²
JARDIN	38.02 m²
TERRASSE	10.86 m²
SURFACE TOTAL HABITABLE ET ANNEXE	92.7 m²

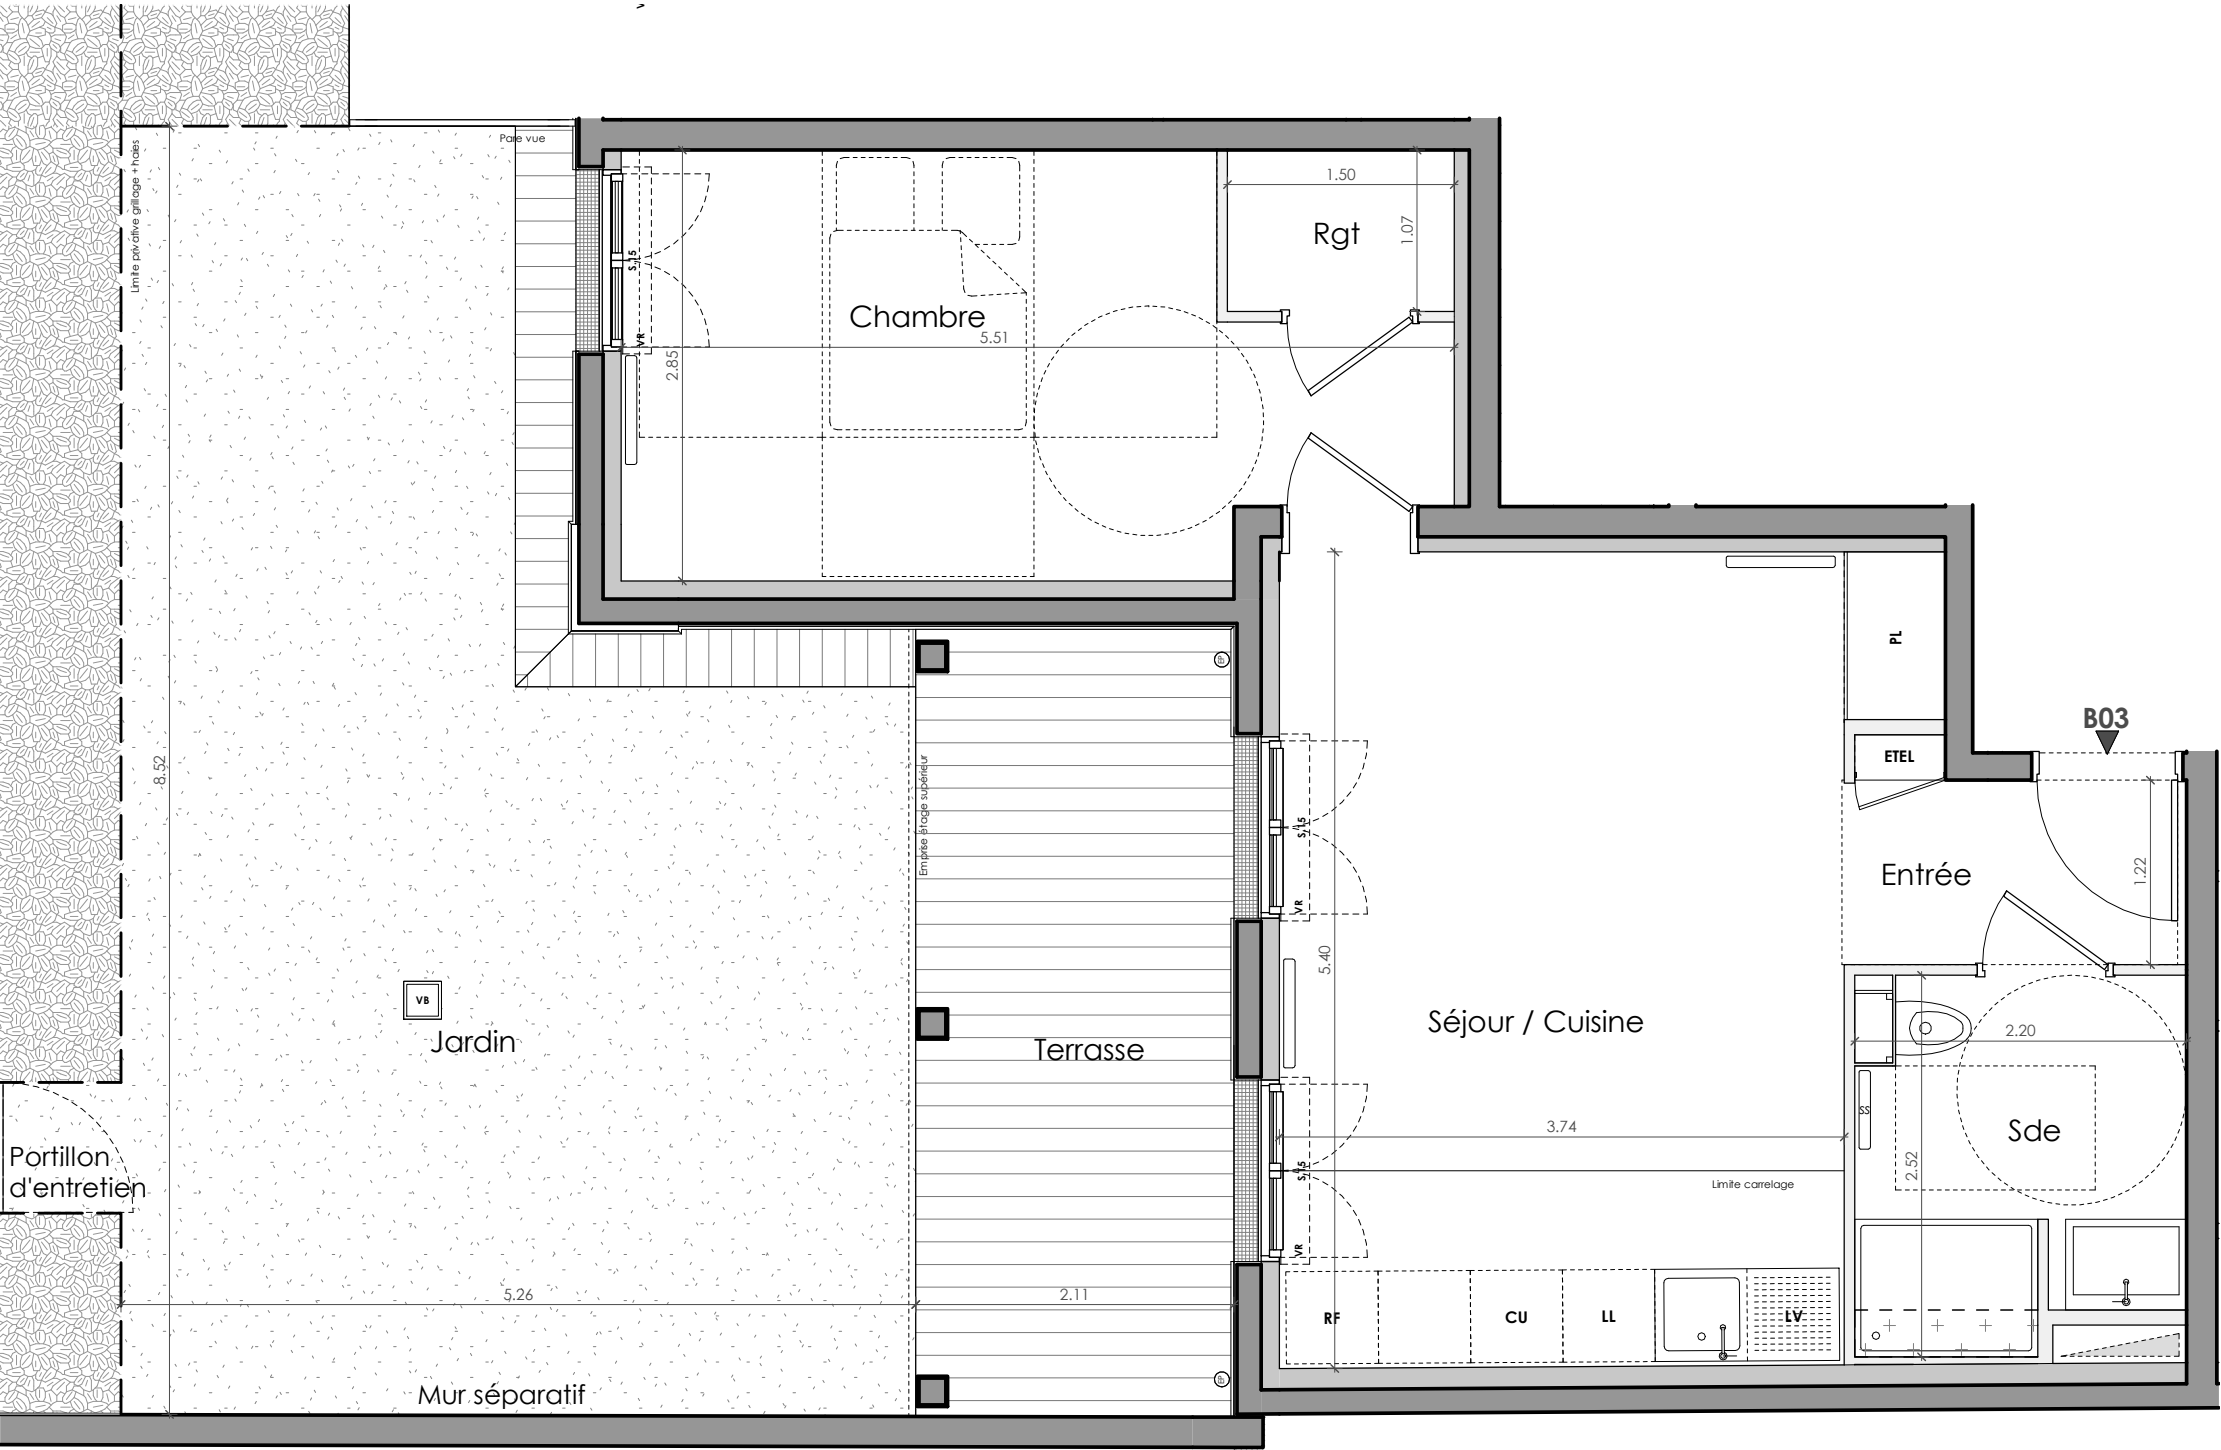

LEGENDE			
A.	Allège		Radiateur
S.	Seuil	RF	Réfrigérateur
VR	Volet roulant	LV	Lave vaisselle
GC	Garde corps	LL	Lave linge
	Soffite / faux plafond	CU	Cuisson
ETEL	Esp techn. elect. du lgt	— —	Retombée de poutre
PL	Placard		
SS.	Sèche serviette		

Indice A Juin 2020

Echelle : 0 50 100 200cm

Nota : Les surfaces des placards sont comprises dans celles des pièces où ils se situent. Des modifications sont susceptibles d'être apportées à ce plan en fonction des nécessités techniques et réglementaires de la réalisation, tant en ce qui concerne les dimensions libres que l'équipement. Les soffites, faux-plafonds, retombées, gaines techniques, canalisations, trappes de visite, descentes d'eaux pluviales, équipements électriques, ne sont pas systématiquement représentés ou le sont à titre indicatif. Les dimensions et les implantations des appareils de chauffage, lorsqu'ils sont représentés, sont indicatifs et seront soumis à la conformité de l'étude thermique.