



HALL B
 APPARTEMENT DE 3 PIECES
 n° B33 au 3ème étage

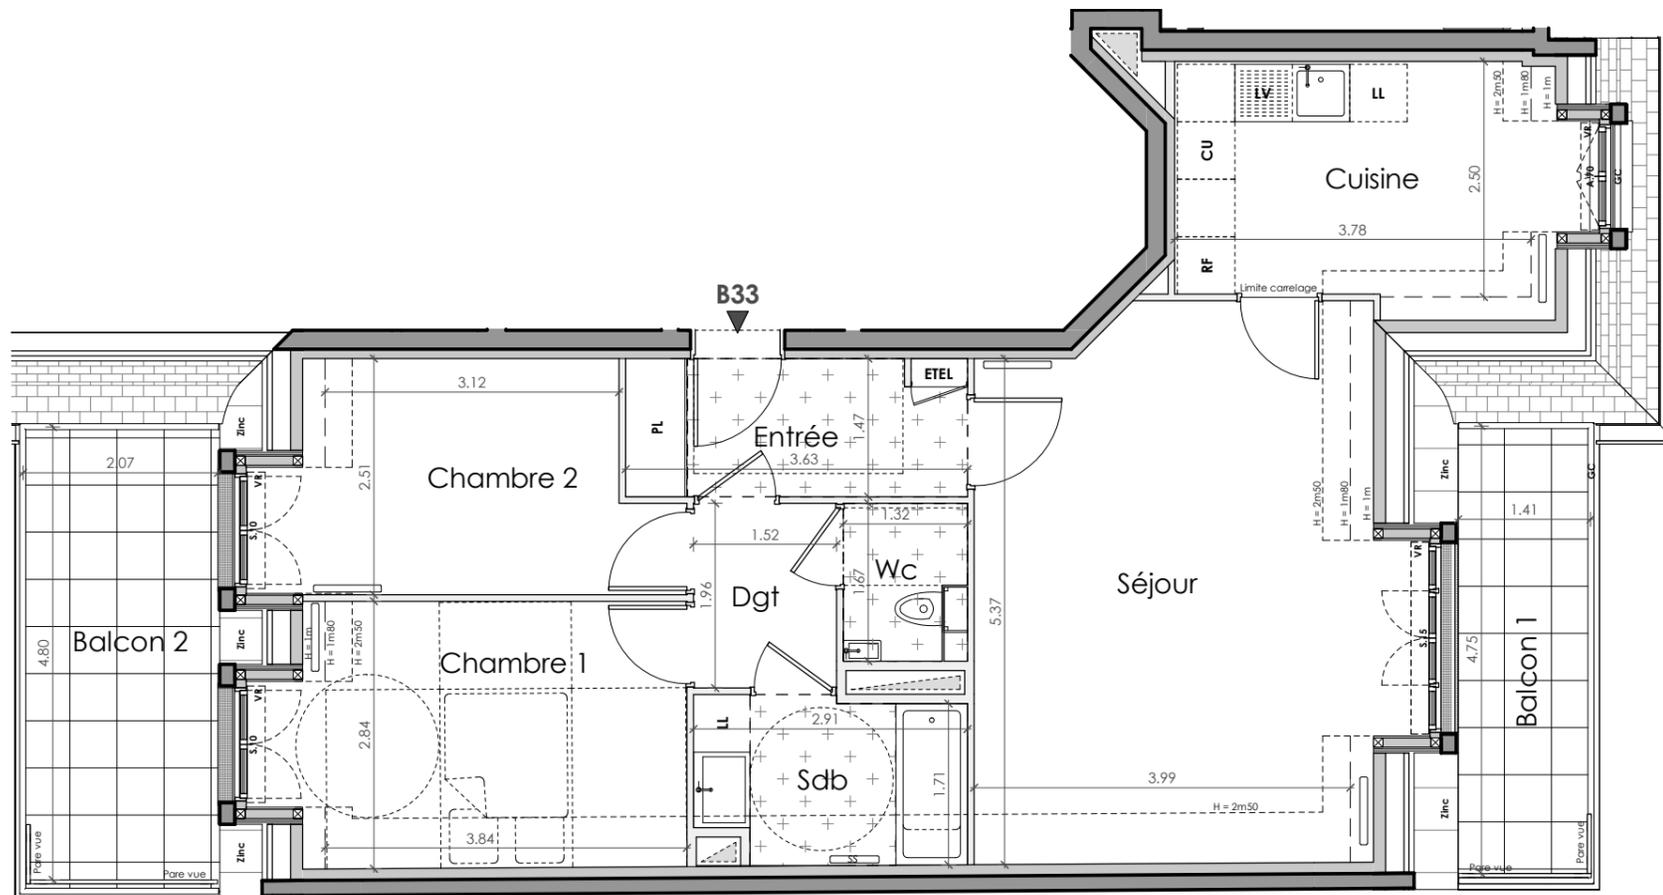


ENTREE	5.3 m ²
SEJOUR	24.76 m ²
CUISINE	10.26 m ²
CHAMBRE 1	12.5 m ²
CHAMBRE 2	9.64 m ²
DEGAGEMENT	2.98 m ²
SALLE DE BAINS	4.9 m ²
WC	2.21 m ²
SURFACE TOTAL HABITABLE	72.54 m²
SURFACE H<1.80M	2.34 m ²
BALCON 1	6.8 m ²
BALCON 2	9.84 m ²
SURFACE TOTAL HABITABLE ET ANNEXE	91.53 m²

LEGENDE



A.	Allège		Radiateur
S.	Seuil		Réfrigérateur
VR	Volet roulant		Lave vaisselle
GC	Garde corps		Lave linge
	Soffite / faux plafond		Cuisson
ETEL	Esp techn. elect. du lgt		Retombée de poutre
PL	Placard		
SS.	Sèche serviette		

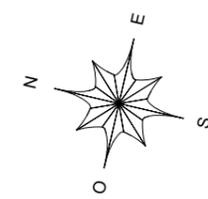

Nota : Les surfaces des placards sont comprises dans celles des pièces où ils se situent. Des modifications sont susceptibles d'être apportées à ce plan en fonction des nécessités techniques et réglementaires de la réalisation, tant en ce qui concerne les dimensions libres que l'équipement. Les soffites, faux-plafonds, retombées, gaines techniques, canalisations, trappes de visite, descentes d'eaux pluviales, équipements électriques, ne sont pas systématiquement représentés ou le sont à titre indicatif. Les dimensions et les implantations des appareils de chauffage, lorsqu'ils sont représentés, sont indicatifs et seront soumis à la conformité de l'étude thermique.

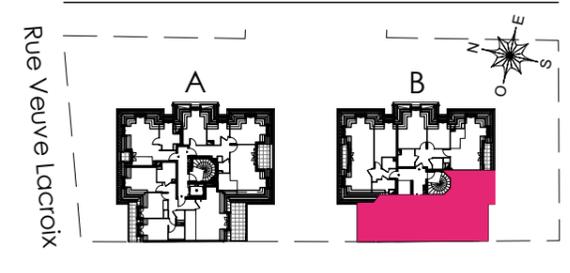

HALL B
 APPARTEMENT DE 3 PIECES
 n° B 33 au 3ème étage

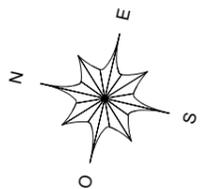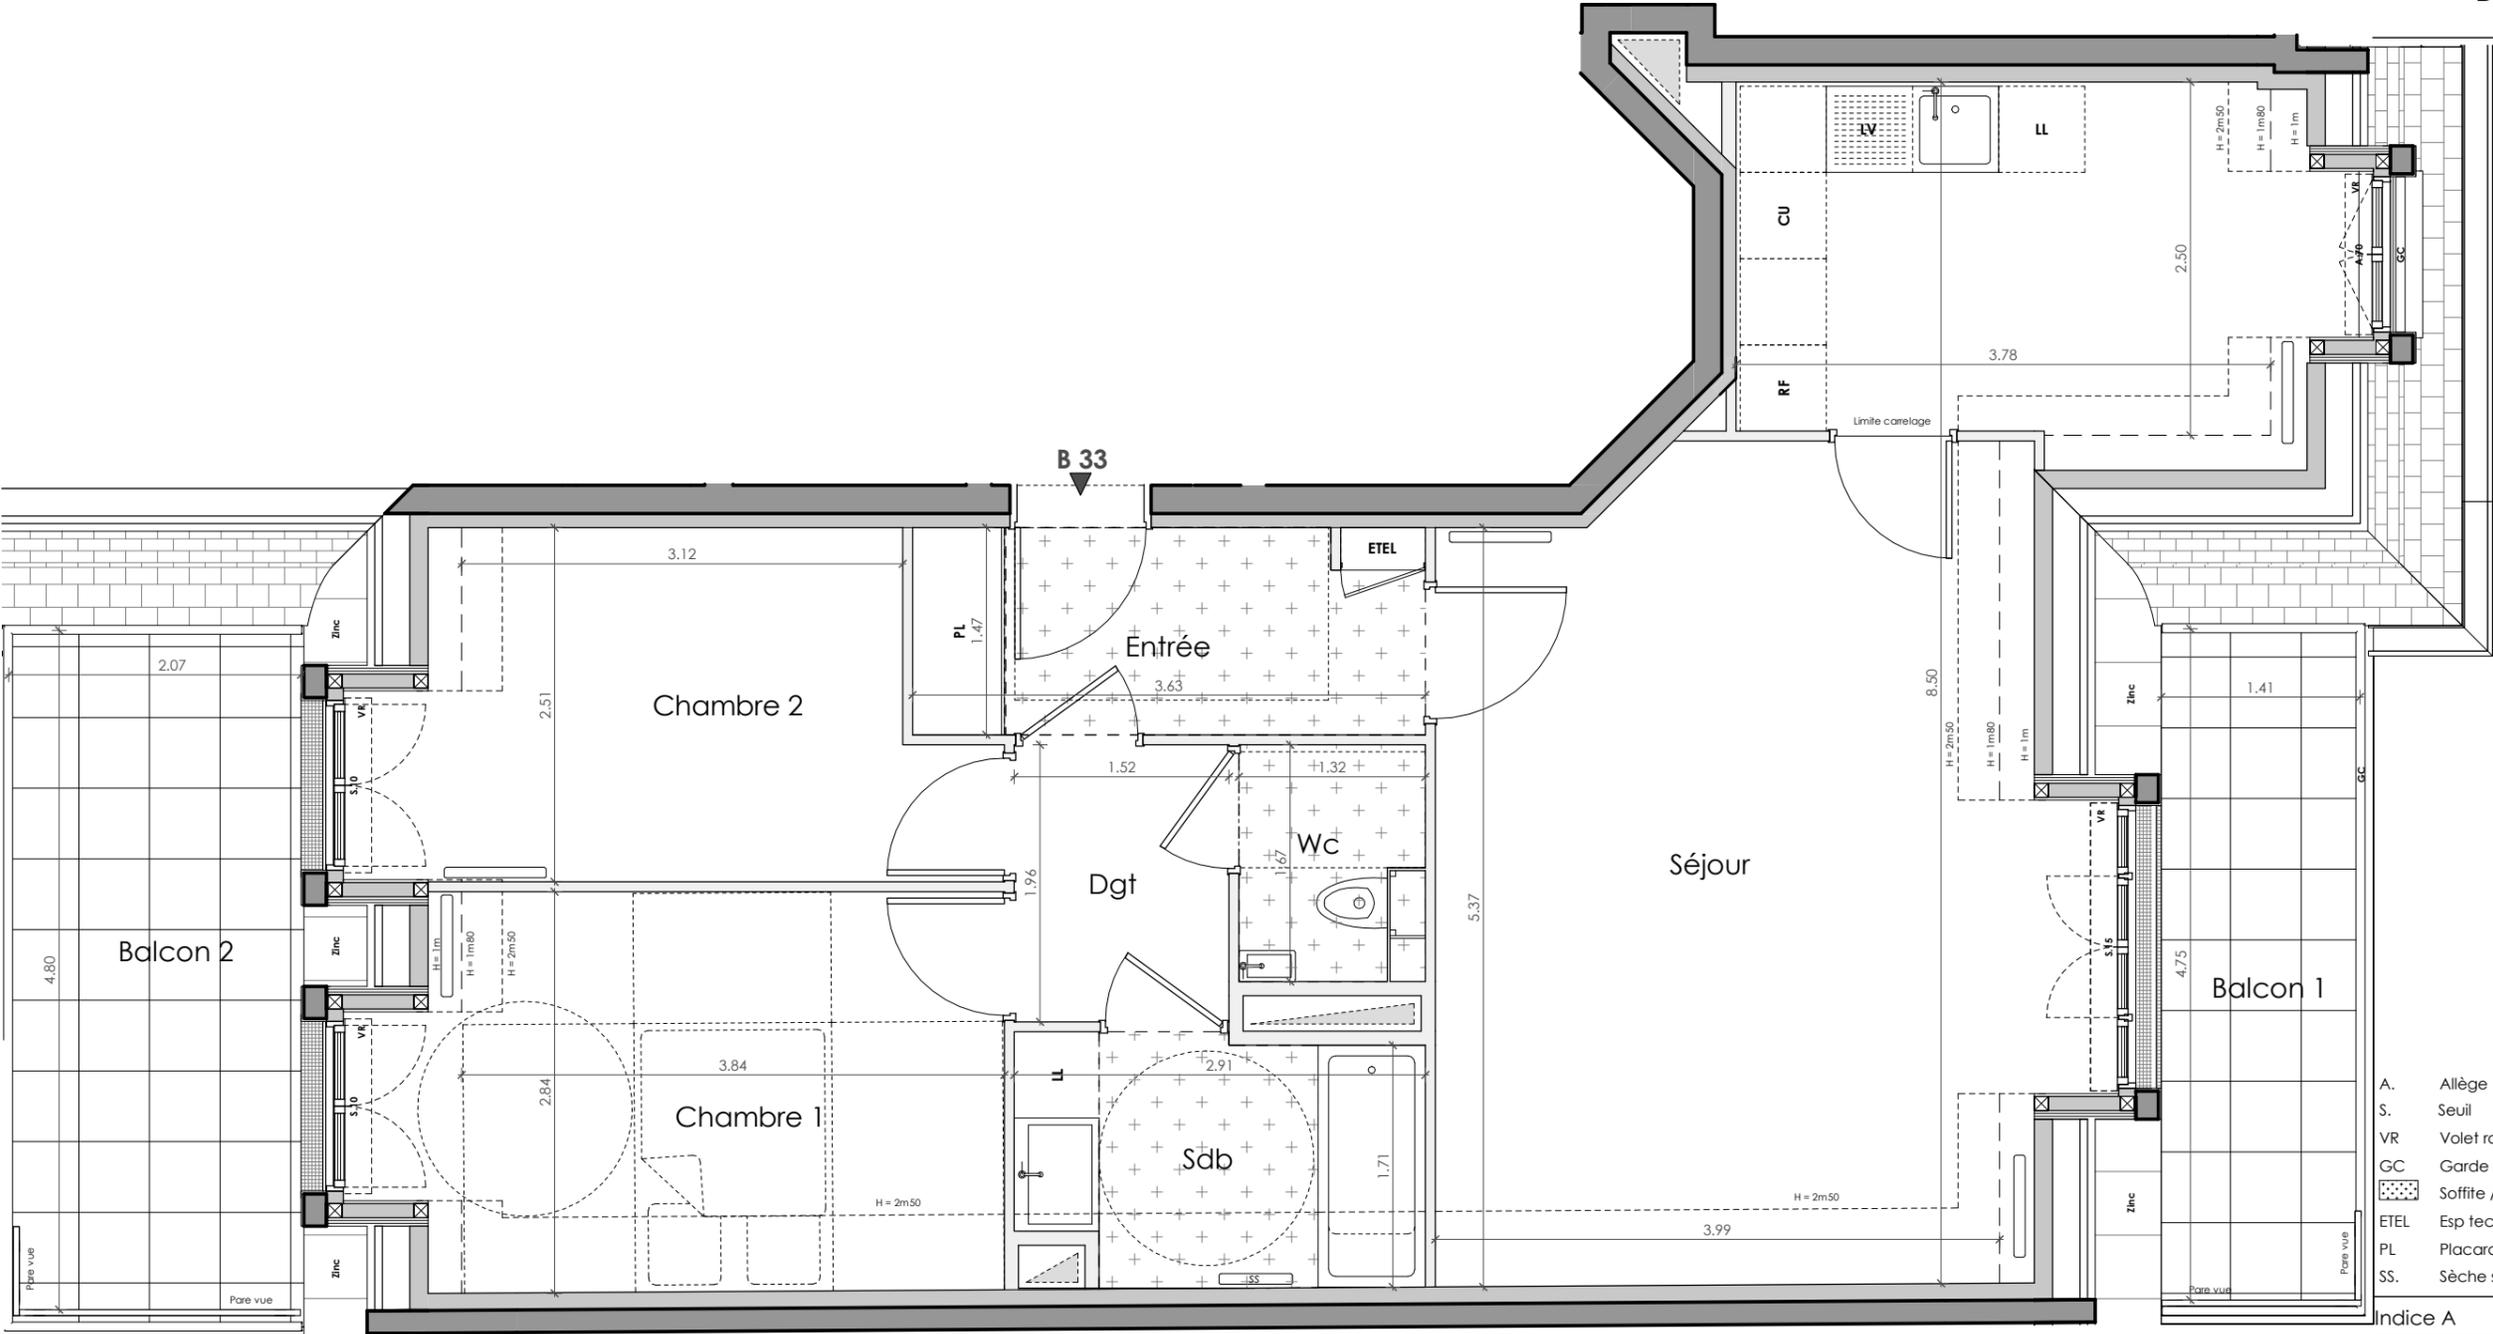

- | | | | |
|------|--------------------------|--|--------------------|
| A. | Allège | | Radiateur |
| S. | Seuil | | Réfrigérateur |
| VR | Volet roulant | | Lave vaisselle |
| GC | Garde corps | | Lave linge |
| | Soffite / faux plafond | | Cuisson |
| EDEL | Esp techn. elect. du lgt | | Retombée de poutre |
| PL | Placard | | |
| SS. | Sèche serviette | | |