



HALL A
APPARTEMENT DE 4 PIECES
n° A31 au 3ème étage

ENTREE	8.33 m ²
SEJOUR / CUISINE	26.76 m ²
CHAMBRE 1	13.11 m ²
CHAMBRE 2	9.48 m ²
CHAMBRE 3	10.76 m ²
SALLE DE BAINS	5.61 m ²
SALLE D'EAU	3.45 m ²
WC	1.53 m ²
SURFACE TOTAL HABITABLE	79.02 m²
SURFACE H<1.80M	2.68 m ²
BALCON	9.68 m ²
TERRASSE	5.41 m ²
SURFACE TOTAL HABITABLE ET ANNEXE	96.79 m²

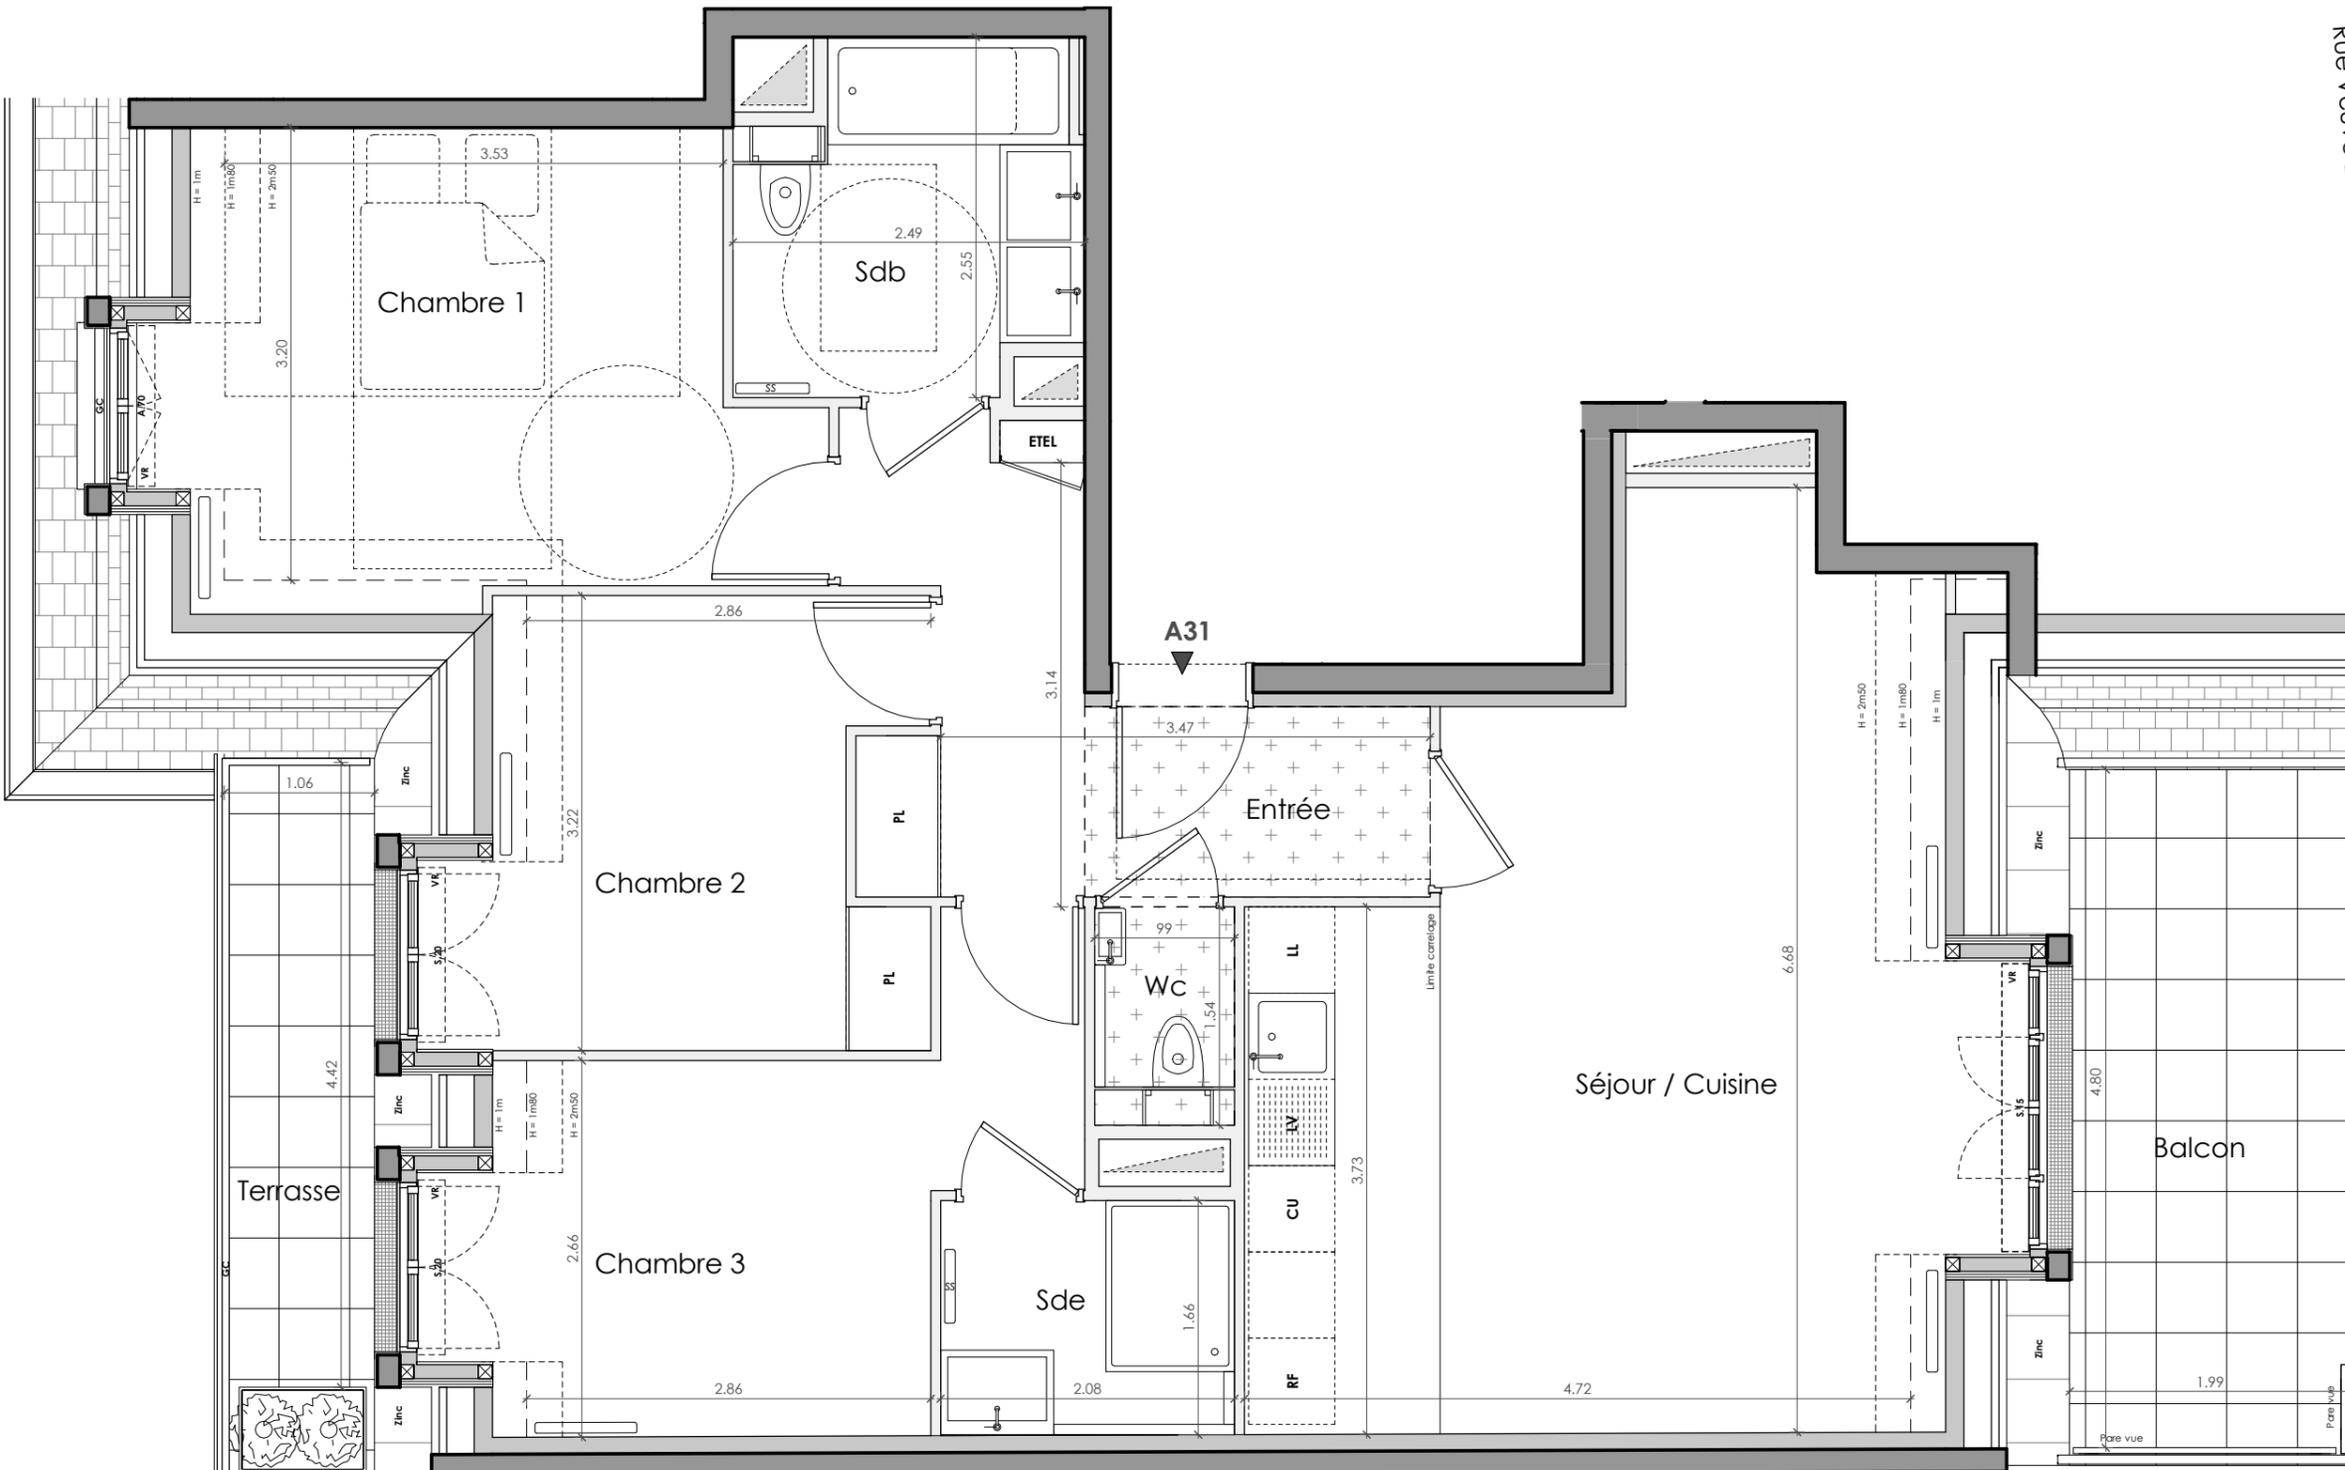

LEGENDE

A.	Allège		Radiateur
S.	Seuil		RF Réfrigérateur
VR	Volet roulant		LV Lave vaisselle
GC	Garde corps		LL Lave linge
	Soffite / faux plafond		CU Cuisson
ETEL	Esp techn. elect. du lgt		Retombée de poutre
PL	Placard		
SS.	Sèche serviette		

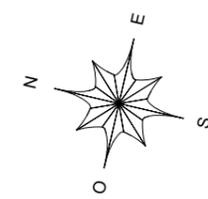

Indice A Juin 2020

Echelle :

Nota : Les surfaces des placards sont comprises dans celles des pièces où ils se situent. Des modifications sont susceptibles d'être apportées à ce plan en fonction des nécessités techniques et réglementaires de la réalisation, tant en ce qui concerne les dimensions libres que l'équipement. Les soffites, faux-plafonds, retombées, gaines techniques, canalisations, trappes de visite, descentes d'eaux pluviales, équipements électriques, ne sont pas systématiquement représentés ou le sont à titre indicatif. Les dimensions et les implantations des appareils de chauffage, lorsqu'ils sont représentés, sont indicatifs et seront soumis à la conformité de l'étude thermique.