



HALL B
 APPARTEMENT DE 5 PIECES
 n° B02 au Rez de jardin

ENTREE	5.43 m ²
SEJOUR	25.03 m ²
CUISINE	8.29 m ²
CHAMBRE 1	15.14 m ²
CHAMBRE 2	11.71 m ²
CHAMBRE 3	10.21 m ²
CHAMBRE 4	9.08 m ²
DEGAGEMENT 1	3.12 m ²
DEGAGEMENT 2	2.55 m ²
SALLE DE BAINS	5.39 m ²
SALLE D'EAU	2.75 m ²
WC 1	1.39 m ²
WC 2	2.2 m ²
SURFACE TOTAL HABITABLE	102.29 m²
JARDIN	105.01 m ²
TERRASSE	37.81 m ²
SURFACE TOTAL HABITABLE ET ANNEXE	245.11 m²



LEGENDE

A.	Allège	—	Radiateur
S.	Seuil	RF	Réfrigérateur
VR	Volet roulant	LV	Lave vaisselle
GC	Garde corps	LL	Lave linge
▨	Soffite / faux plafond	CU	Cuisson
ETEL	Esp techn. elect. du lgt	- - -	Retombée de poutre
PL	Placard		
SS.	Sèche serviette		

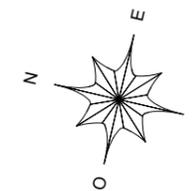


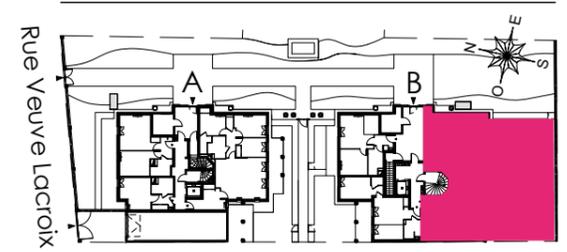


HALL B
 APPARTEMENT DE 5 PIECES
 n° B 02 au Rez de jardin

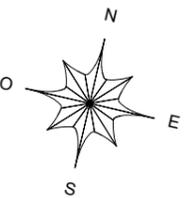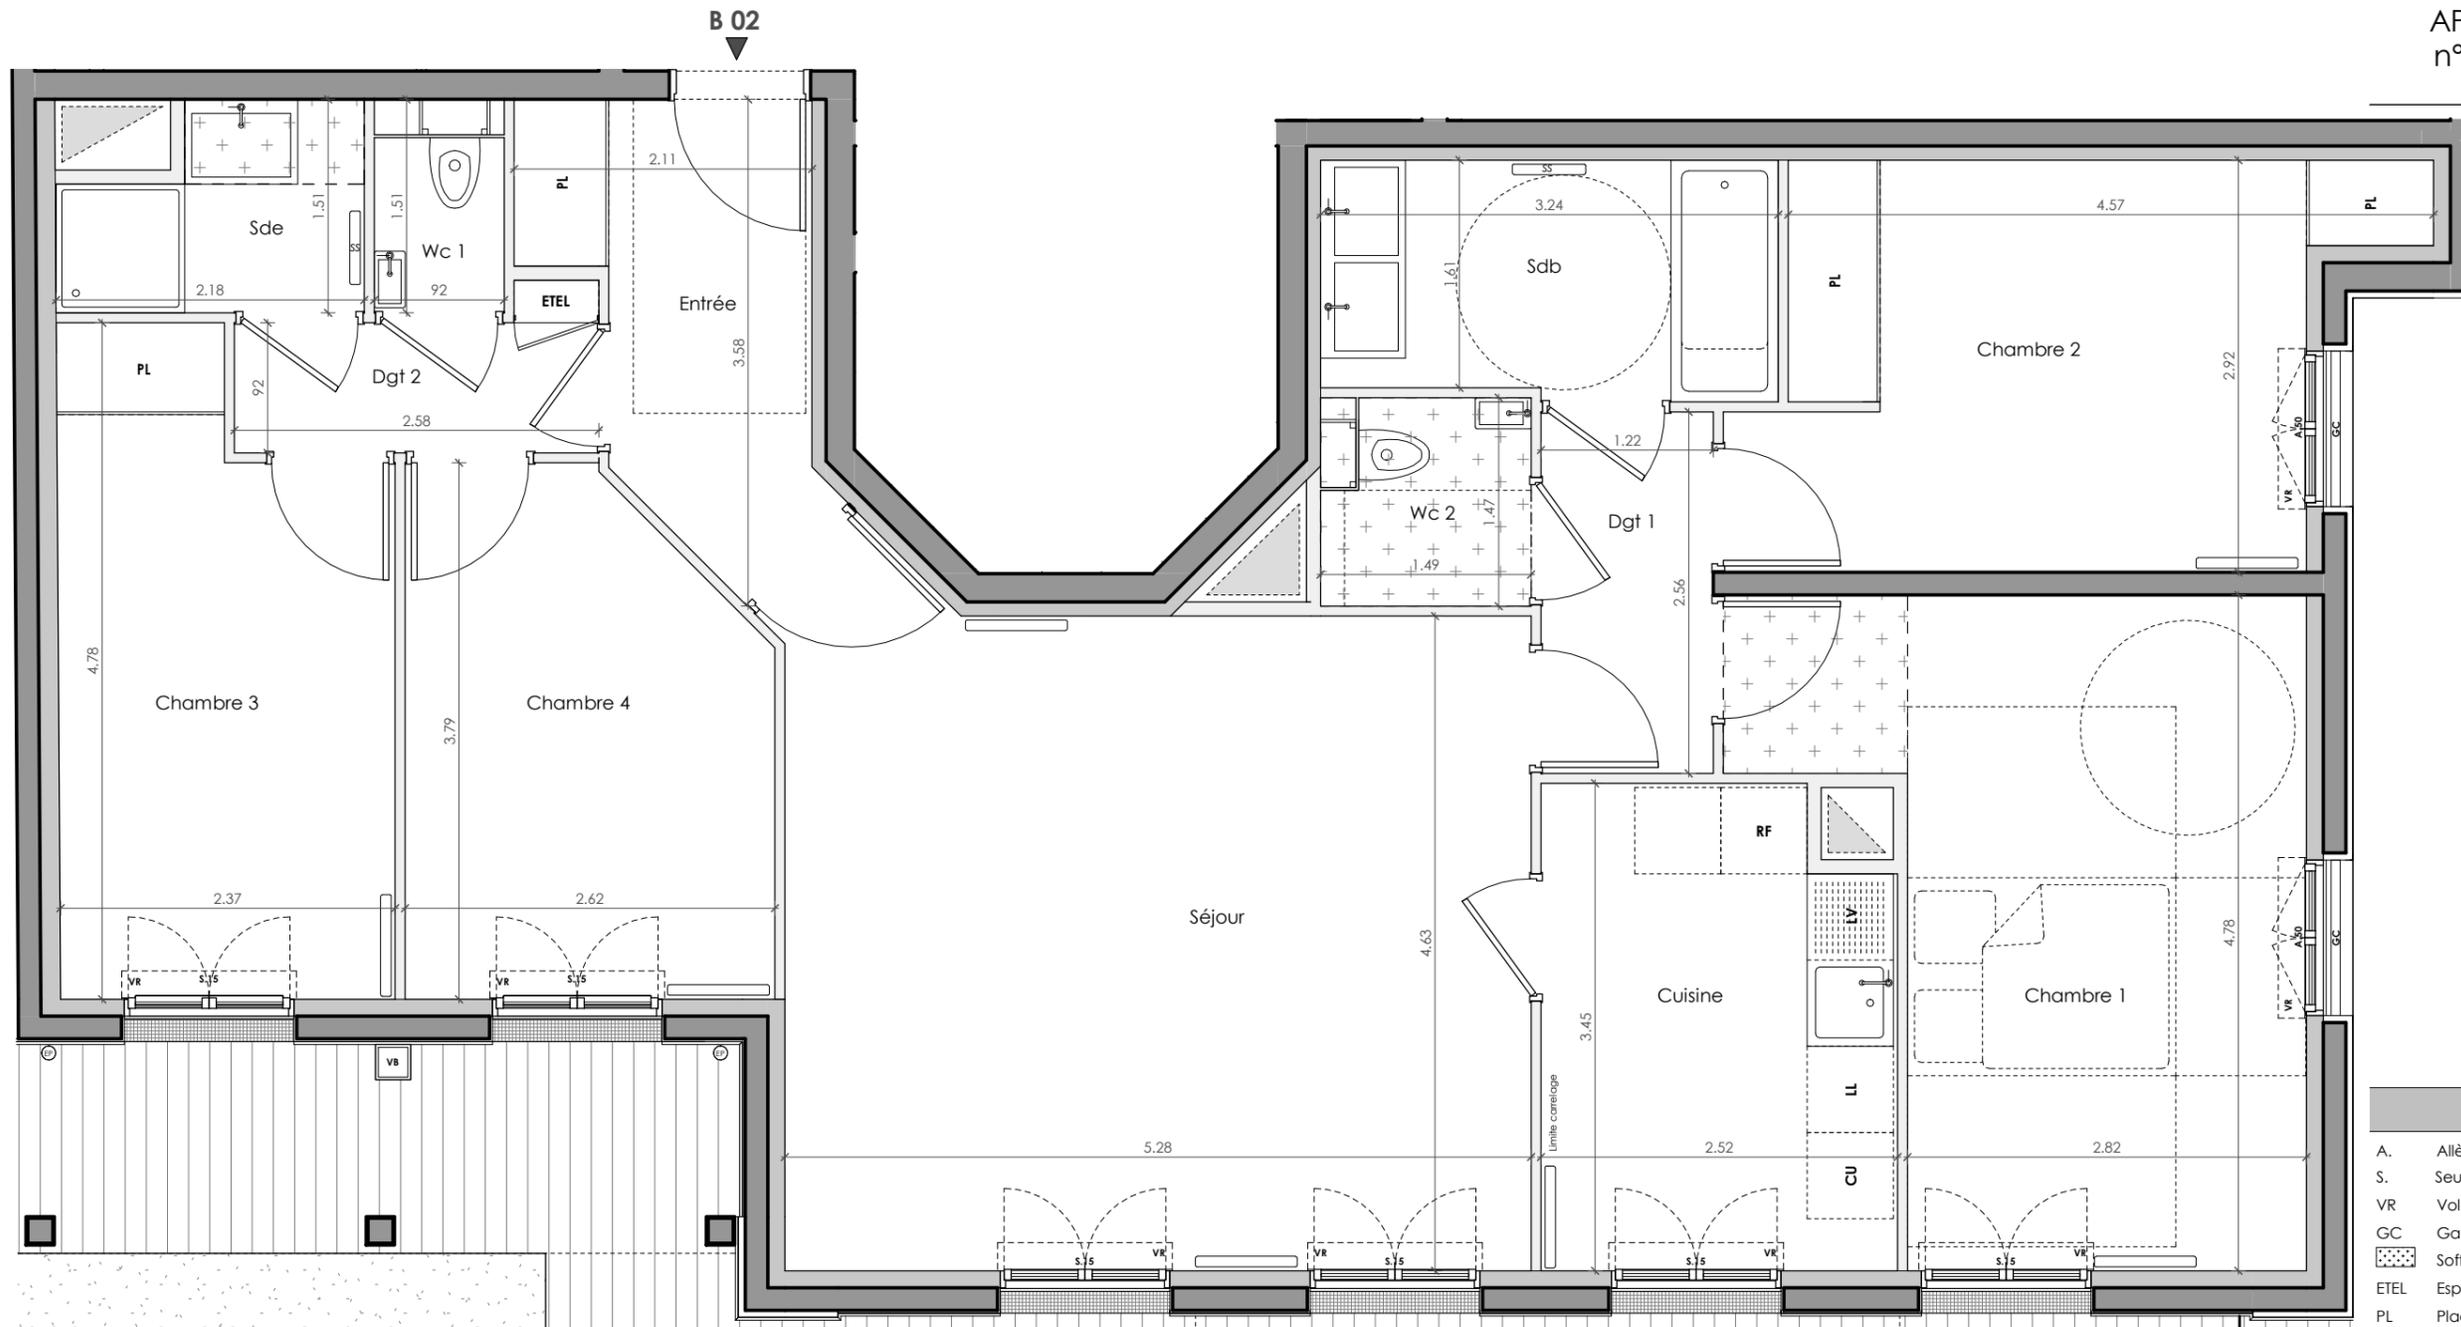


LEGENDE			
A.	Allège		Radiateur
S.	Seuil		RF Réfrigérateur
VR	Volet roulant		LV Lave vaisselle
GC	Garde corps		LL Lave linge
	Soffite / faux plafond		CU Cuisson
ETEL	Esp techn. elect. du lgt		--- Retombée de poutre
PL	Placard		
SS.	Sèche serviette		

Nota : Les surfaces des placards sont comprises dans celles des pièces où ils se situent. Des modifications sont susceptibles d'être apportées à ce plan en fonction des nécessités techniques et réglementaires de la réalisation, tant en ce qui concerne les dimensions libres que l'équipement. Les soffites, faux-plafonds, retombées, gaines techniques, canalisations, trappes de visite, descentes d'eaux pluviales, équipements électriques, ne sont pas systématiquement représentés ou le sont à titre indicatif. Les dimensions et les implantations des appareils de chauffage, lorsqu'ils sont représentés, sont indicatifs et seront soumis à la conformité de l'étude thermique.

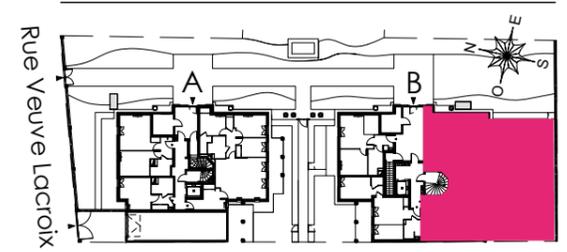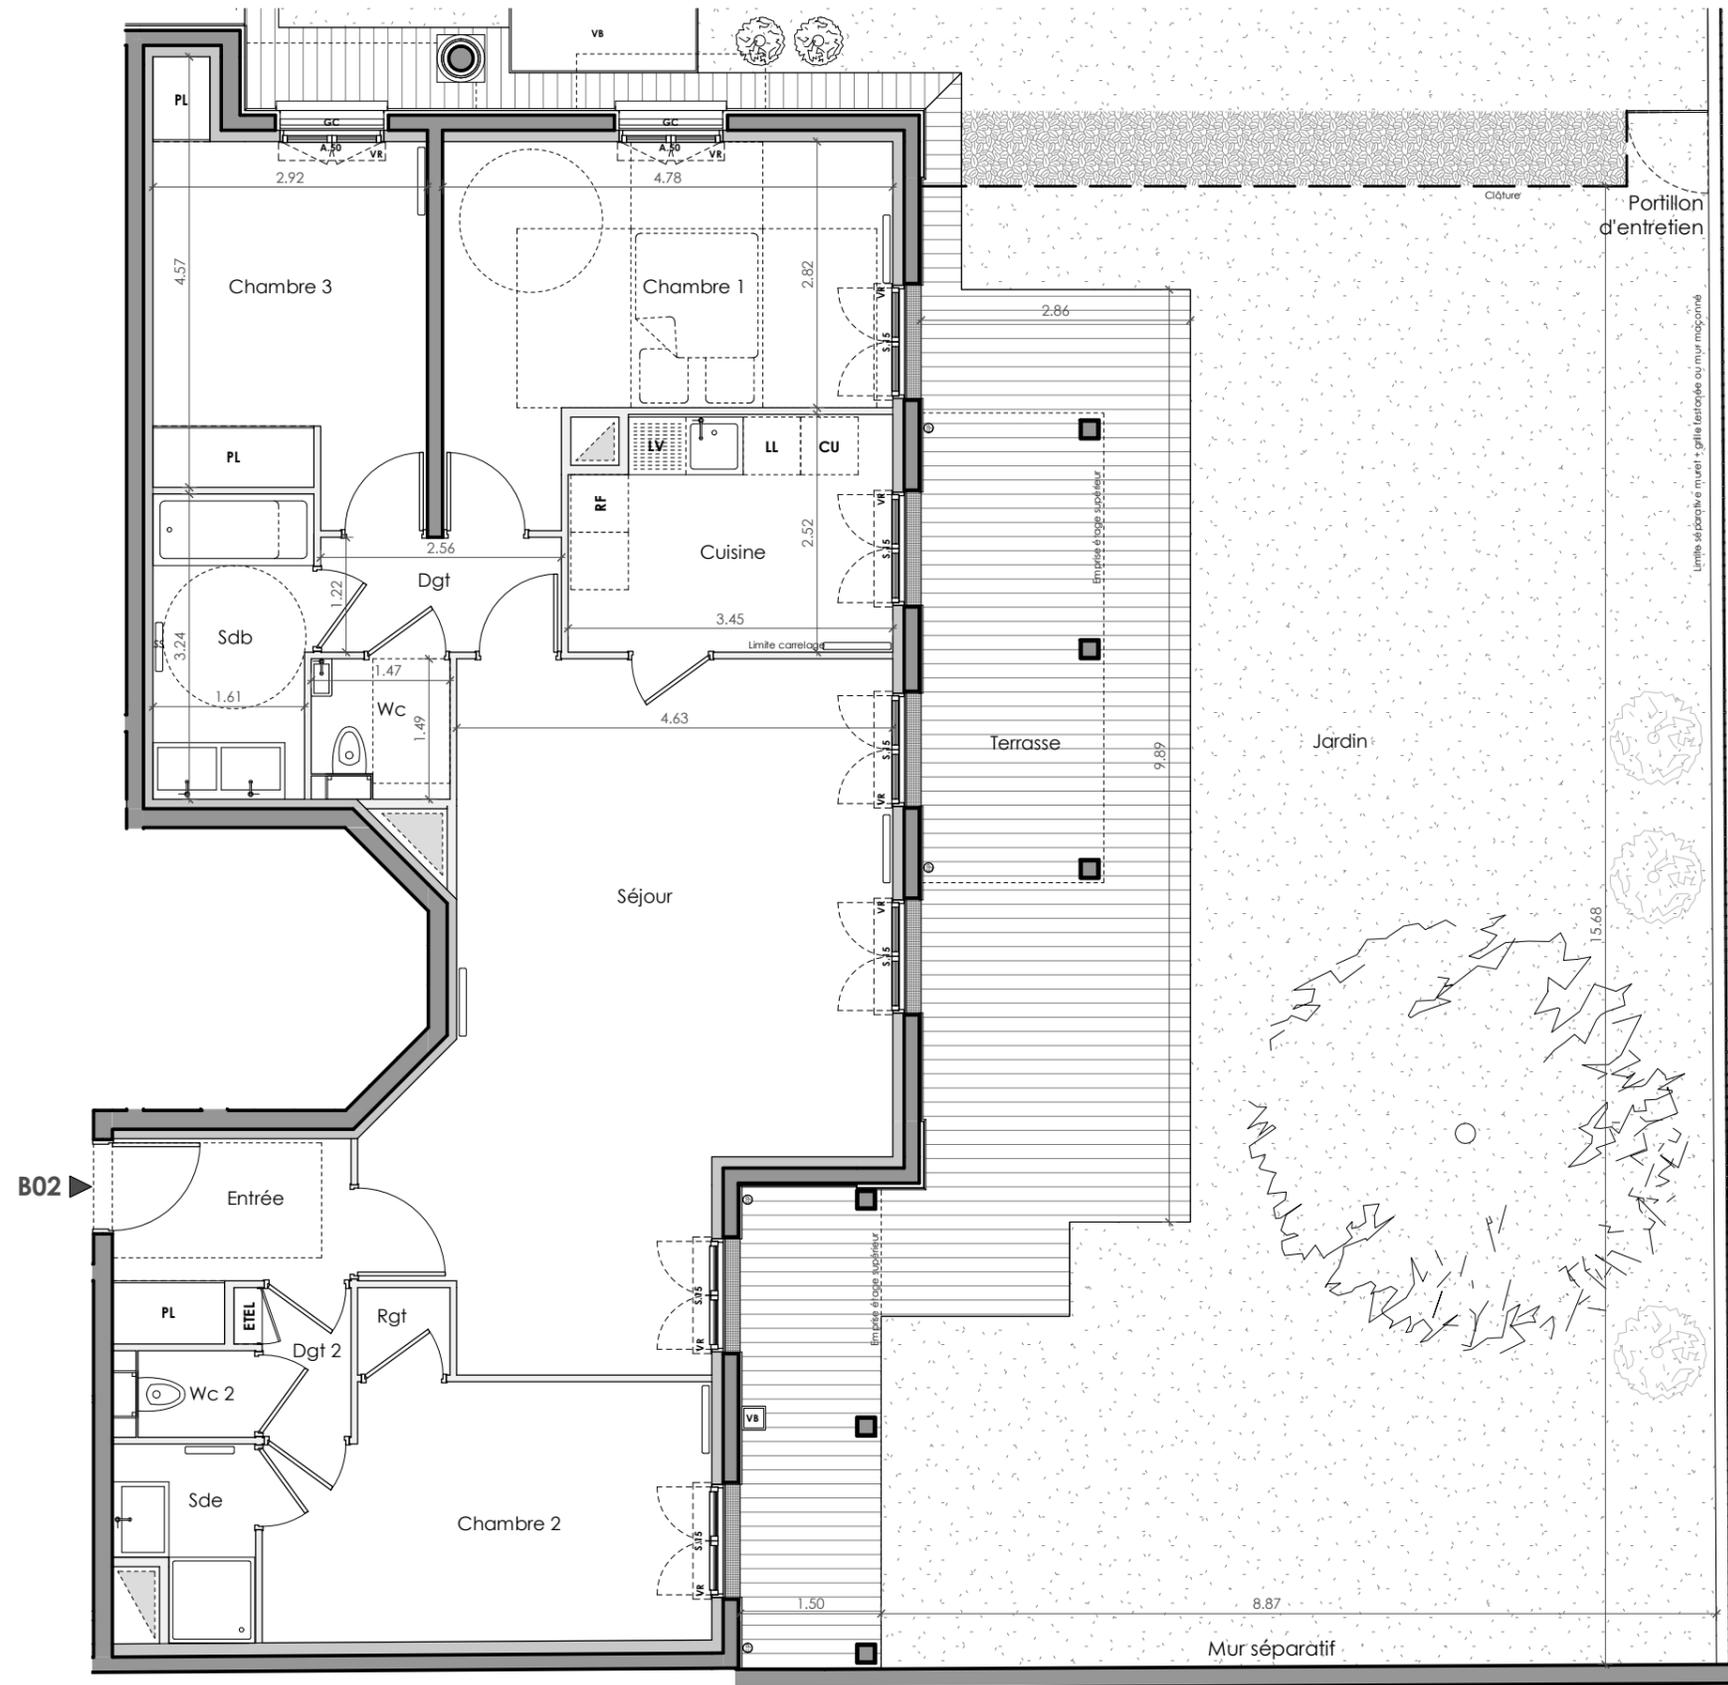

HALL B
 APPARTEMENT DE 4 PIECES
 n° B02 au Rez de jardin

ENTREE	4.62 m ²
SEJOUR	32.88 m ²
CUISINE	8.29 m ²
CHAMBRE 1	15.14 m ²
CHAMBRE 2	12.48 m ²
CHAMBRE 3	11.71 m ²
DEGAGEMENT	3.12 m ²
DEGAGEMENT 2	1.68 m ²
SALLE DE BAINS	5.39 m ²
SALLE D'EAU	2.66 m ²
WC	2.2 m ²
WC 2	1.4 m ²
RANGEMENT	0.91 m ²
SURFACE TOTAL HABITABLE	102.49 m²
JARDIN	105.01 m ²
TERRASSE	37.81 m ²
SURFACE TOTAL HABITABLE ET ANNEXE	245.32 m²

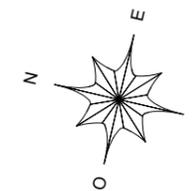

LEGENDE

A.	Allège		Radiateur
S.	Seuil		Réfrigérateur
VR	Volet roulant		Lave vaisselle
GC	Garde corps		Lave linge
	Soffite / faux plafond		Cuisson
ETEL	Esp techn. elect. du lgt		Retombée de poutre
PL	Placard		
SS.	Sèche serviette		

Indice B Avril 2021

Echelle : 0 50 100 200cm