


HALL B
 APPARTEMENT DE 5 PIECES
 n° B23 au 2ème étage

ENTREE	6.44 m ²
SEJOUR	30.39 m ²
CUISINE	15.23 m ²
CHAMBRE 1	12.02 m ²
CHAMBRE 2	9.1 m ²
CHAMBRE 3	10.23 m ²
CHAMBRE 4	9.07 m ²
DEGAGEMENT 1	3.4 m ²
DEGAGEMENT 2	2.57 m ²
SALLE DE BAINS	4.64 m ²
SALLE D'EAU	3.19 m ²
WC	2.24 m ²
SURFACE TOTAL HABITABLE	108.51 m²
BALCON 1	10.36 m ²
BALCON 2	6.89 m ²
TERRASSE	3.93 m ²
SURFACE TOTAL HABITABLE ET ANNEXE	129.69 m²

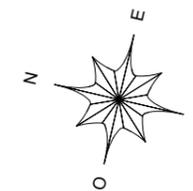


LEGENDE



A.	Allège		Radiateur
S.	Seuil		Réfrigérateur
VR	Volet roulant		Lave vaisselle
GC	Garde corps		Lave linge
	Soffite / faux plafond		Cuisson
ETEL	Esp techn. elect. du lgt		Retombée de poutre
PL	Placard		
SS.	Sèche serviette		

Indice A Juin 2020

Echelle : 0 50 100 200cm

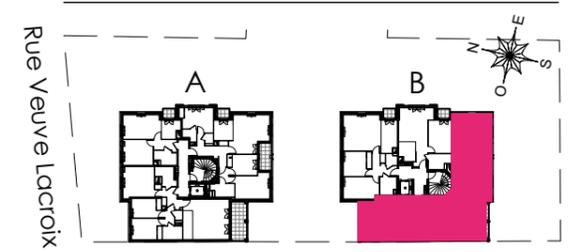

HALL B
 APPARTEMENT DE 5 PIECES
 n° B 23 au 2ème étage

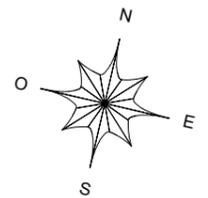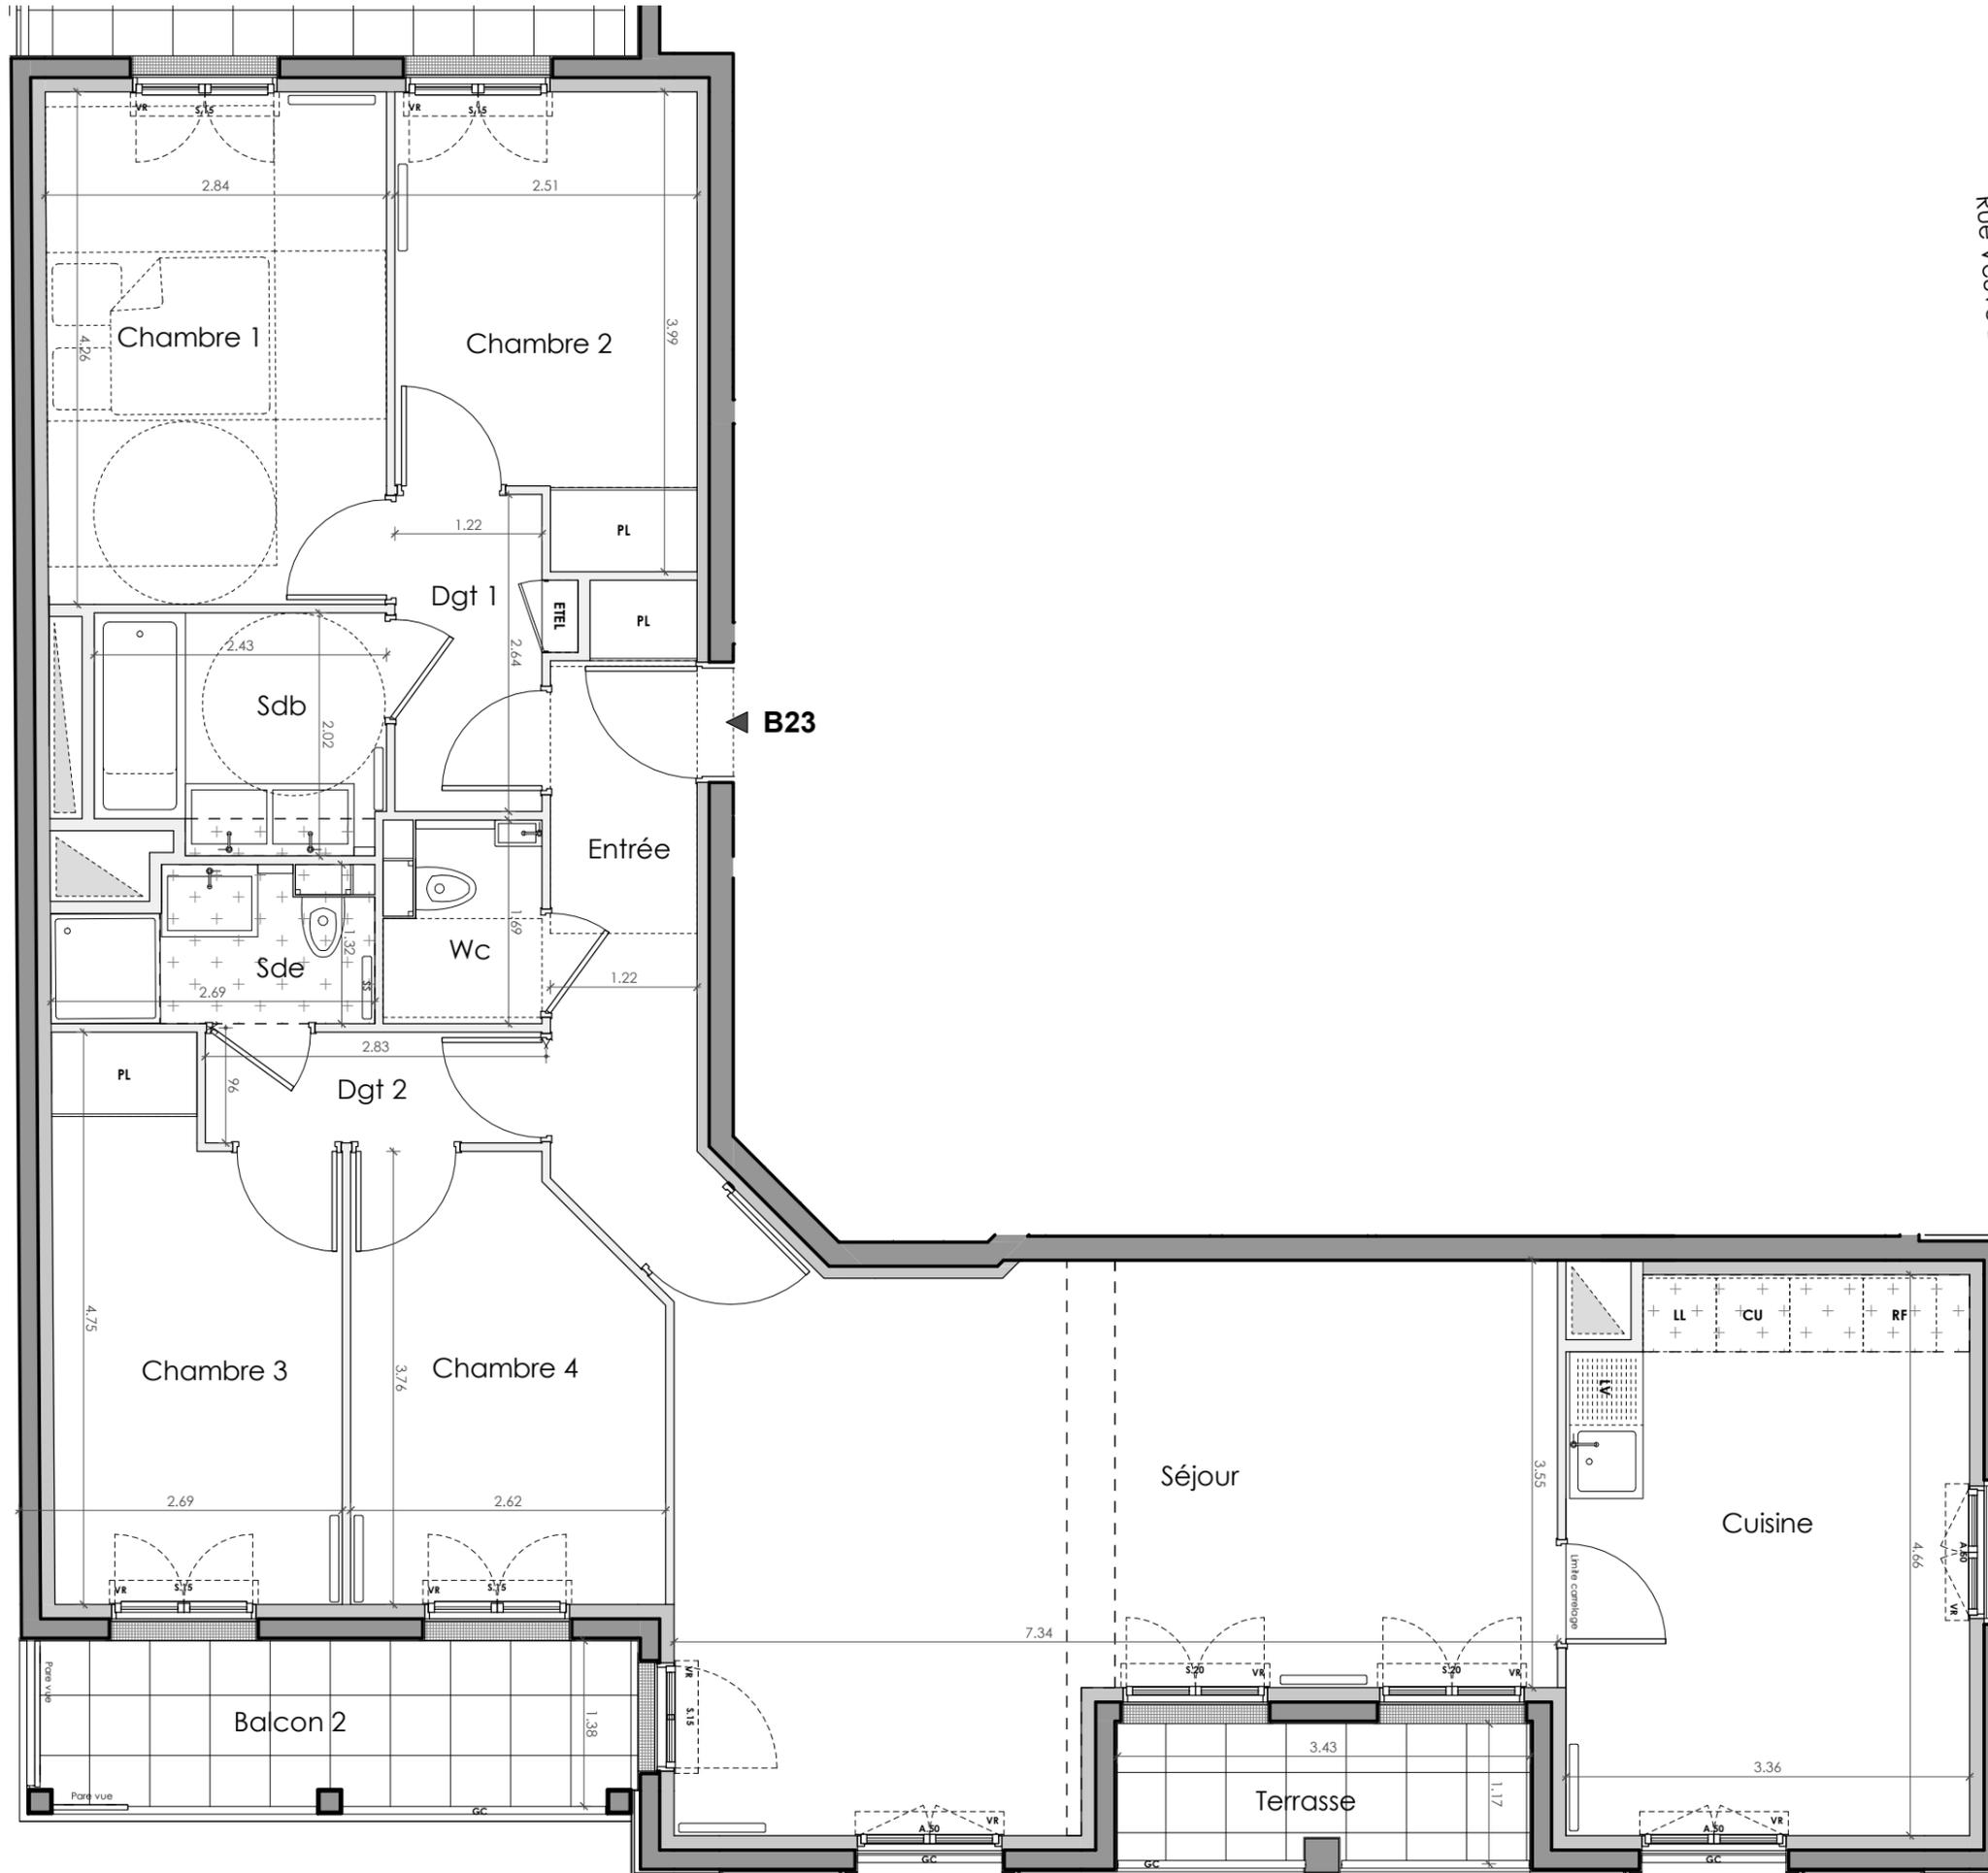

- | | | | |
|------|--------------------------|-----|--------------------|
| A. | Allège | — | Radiateur |
| S. | Seuil | RF | Réfrigérateur |
| VR | Volet roulant | LV | Lave vaisselle |
| GC | Garde corps | LL | Lave linge |
| ⊞ | Soffite / faux plafond | CU | Cuisson |
| ETEL | Esp techn. elect. du lgt | - - | Retombée de poutre |
| PL | Placard | | |
| SS. | Sèche serviette | | |