



APPARTEMENT DE 3 PIECES  
- NON PMR -  
n° 23 au 2ème étage

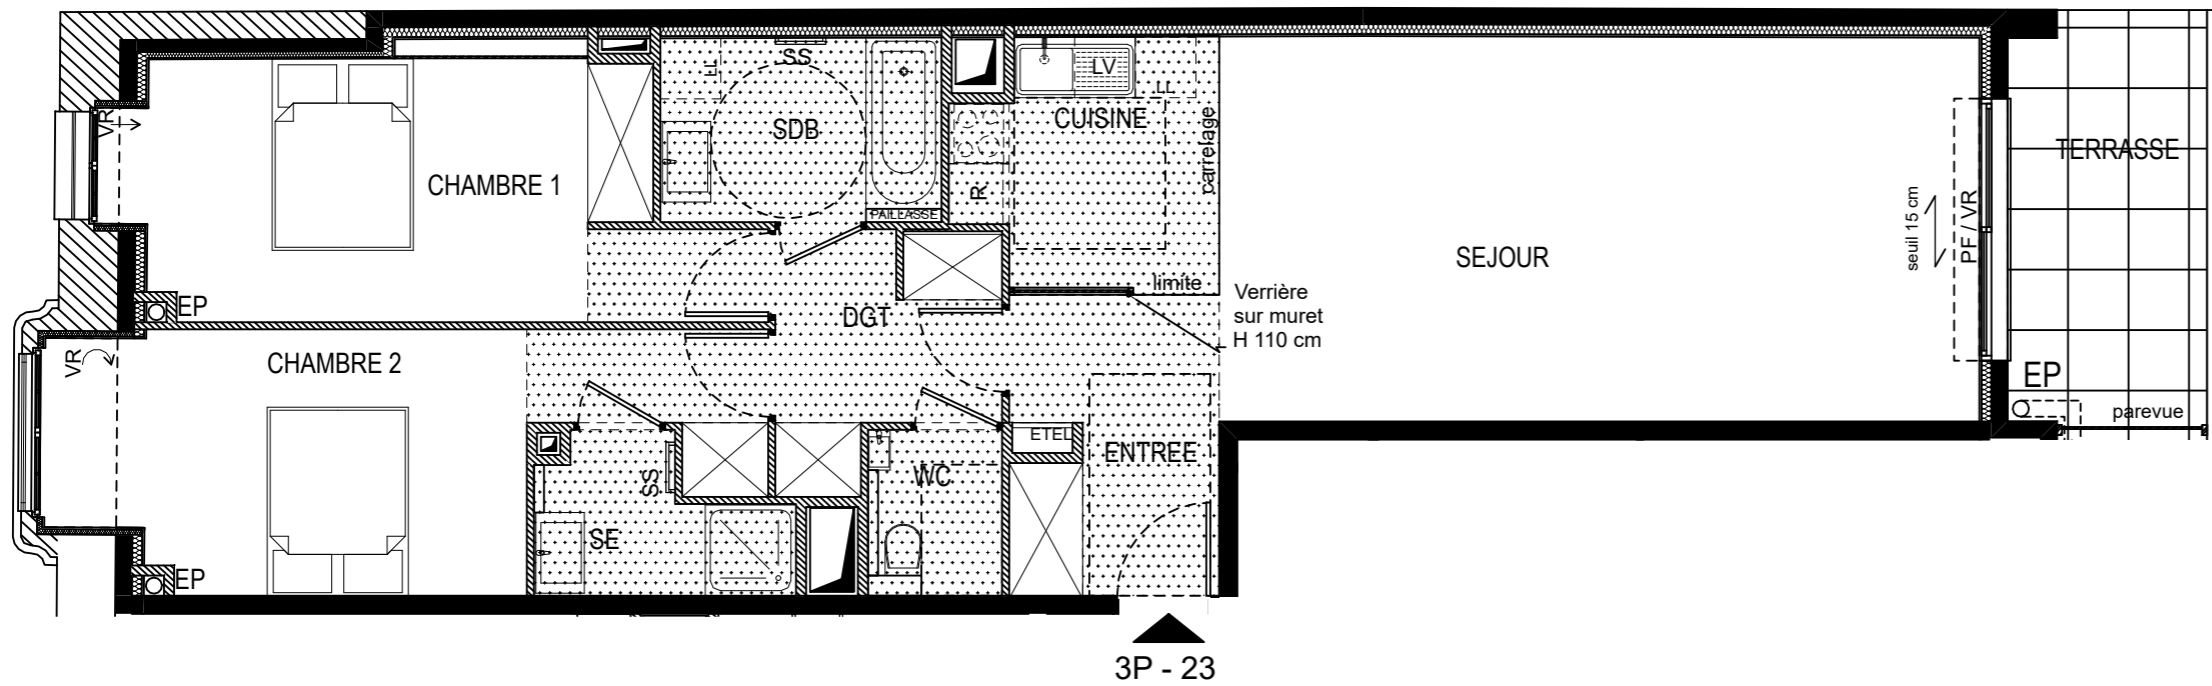

	Habitable	Avec Embrasure
ENTREE	3,30 m <sup>2</sup>	3,30 m <sup>2</sup>
SEJOUR	31,40 m <sup>2</sup>	31,40 m <sup>2</sup>
CUISINE	6,00 m <sup>2</sup>	6,00 m <sup>2</sup>
CHAMBRE 1	14,00 m <sup>2</sup>	14,30 m <sup>2</sup>
CHAMBRE 2	13,30 m <sup>2</sup>	14,40 m <sup>2</sup>
DEGAGEMENT	4,80 m <sup>2</sup>	4,80 m <sup>2</sup>
SALLE DE BAINS	5,20 m <sup>2</sup>	5,20 m <sup>2</sup>
WC	2,20 m <sup>2</sup>	2,20 m <sup>2</sup>
SALLE D'EAU	3,40 m <sup>2</sup>	3,40 m <sup>2</sup>
<b>TOTAL</b>	<b>83,60 m<sup>2</sup></b>	<b>85,00 m<sup>2</sup></b>
TERRASSE		8,00 m <sup>2</sup>
<b>TOTAL PRIVATIF</b>		<b>93,00 m<sup>2</sup></b>

LEGENDE

AP Allège Pleine	SS Sèche Serviette
VR Volet Roulant	R Réfrigérateur
GC Garde-corps	LV Lave Vaisselle
▨ Soffite / faux plafond	LL Lave Linge
ETEL Esp techn. elect. du lgt	C Cuisson
PL Placard	- - - Retombée de poutre

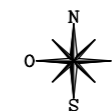

Indice B 18/02/2022  
Echelle : 1/75° 0 75 150 300cm

ATELIER DU PORT  
Didier Roman  
Architecte DPLG