
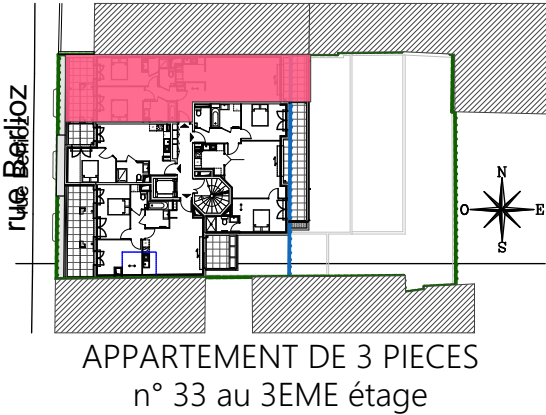


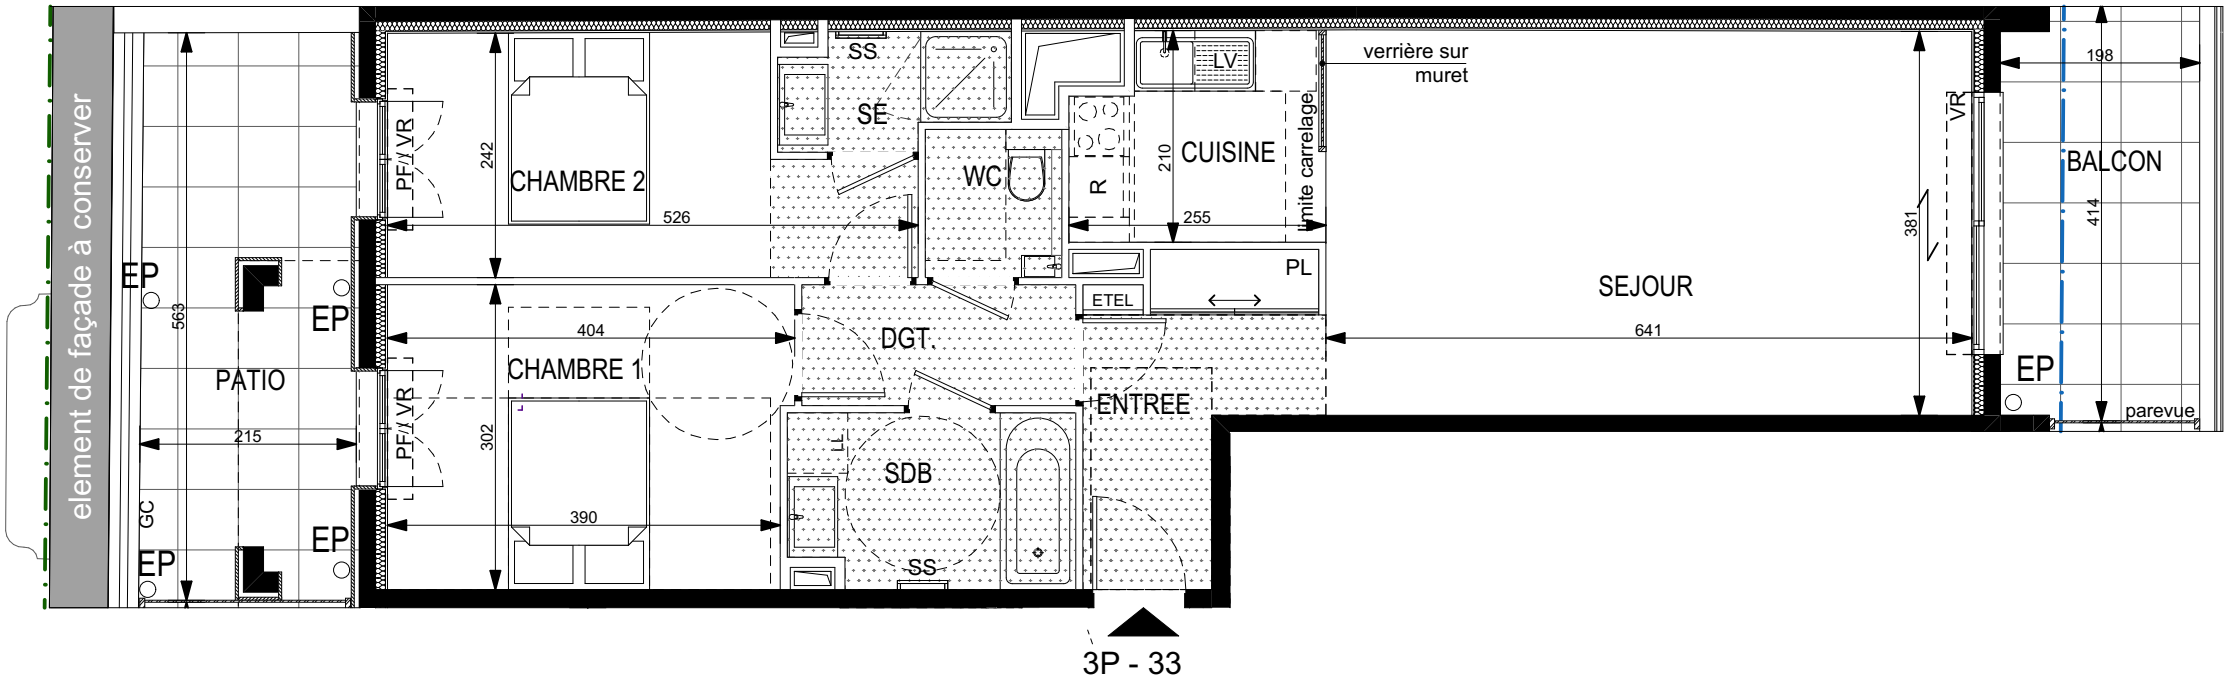

ENTREE	5,70 m²
DEGAGEMENT	3,30 m²
CUISINE	4,90 m²
SEJOUR	24,50 m²
SALLE DE BAINS	4,80 m²
WC	2,00 m²
SALLE D'EAU	2,40 m²
CHAMBRE 1	12,00 m²
CHAMBRE 2	11,00 m²
SURFACE TOTALE HABITABLE	70,60 m²
PATIO	11,60 m²
BALCON	7,90 m²
SURFACE TOTALE HABITABLE ET ANNEXE	90,10 m²

LEGENDE			
AP	Allège Pleine	SS	Sèche Serviette
AV	Allège Vitrée		Radiateur
VR	Volet Roulant	R	Réfrigérateur
GC	Garde-corps	LV	Lave Vaisselle
	Soffite / faux plafond	LL	Lave Linge
TEL	Esp. techn. elect. du lgt	C	Cuisson
PL	Placard	TRI	Tri sélectif
		---	Retombée de poutre
Indice B		18/02/2022	
Echelle :			
		Didier Roman Architecte DPLG	

Nota : Les surfaces des placards sont comprises dans celles des pièces où ils se situent. Des modifications sont susceptibles d'être apportées à ce plan en fonction des nécessités techniques et réglementaires de la réalisation, tant en ce qui concerne les dimensions libres que l'équipement. Les soffites, faux-plafonds, retombées, gaines techniques, canalisations, trappes de visite, descentes d'eaux pluviales, équipements électriques, ne sont pas systématiquement représentés ou le sont à titre indicatif. Les dimensions et les implantations des appareils de chauffage, lorsqu'ils sont représentés, sont indicatifs et seront soumis à la conformité de l'étude thermique.