



HALL A

APPARTEMENT DE 3 PIECES
n° A091 au 9ème étage

ENTREE	6,65 m ²
SEJOUR	23,39 m ²
CUISINE	4,19 m ²
CHAMBRE 1	11,38 m ²
CHAMBRE 2	11,71 m ²
SDB	6,00 m ²
BUAND	1,28 m ²
WC	1,82 m ²
SURFACE HABITABLE	66,42 m²
BALCON 1	4,85 m ²
BALCON 2	7,33 m ²
SURFACE TOTALE HABITABLE ET ANNEXE	78,60 m²

LEGENDE

AP	allège pleine		sèche-serviette
AV	allège vitrée		radiateur
VR	volet roulant	R	réfrigérateur
GC	garde corps	LV	lave vaisselle
	soffite / faux plafond	LL	lave ligne
ETEL	esp tech elec du lgt	C	cuisson
PL	placard	TRI	tri sélectif
	robinet de puisage	-----	retombée de poutre
	fenêtre		porte fenêtre
			fenêtre fixe


Indice 1 15/10/2021

Echelle :


EMERIGE
RESIDENTIEL

EIFFAGE
IMMOBILIER

MFR ARCHITECTES

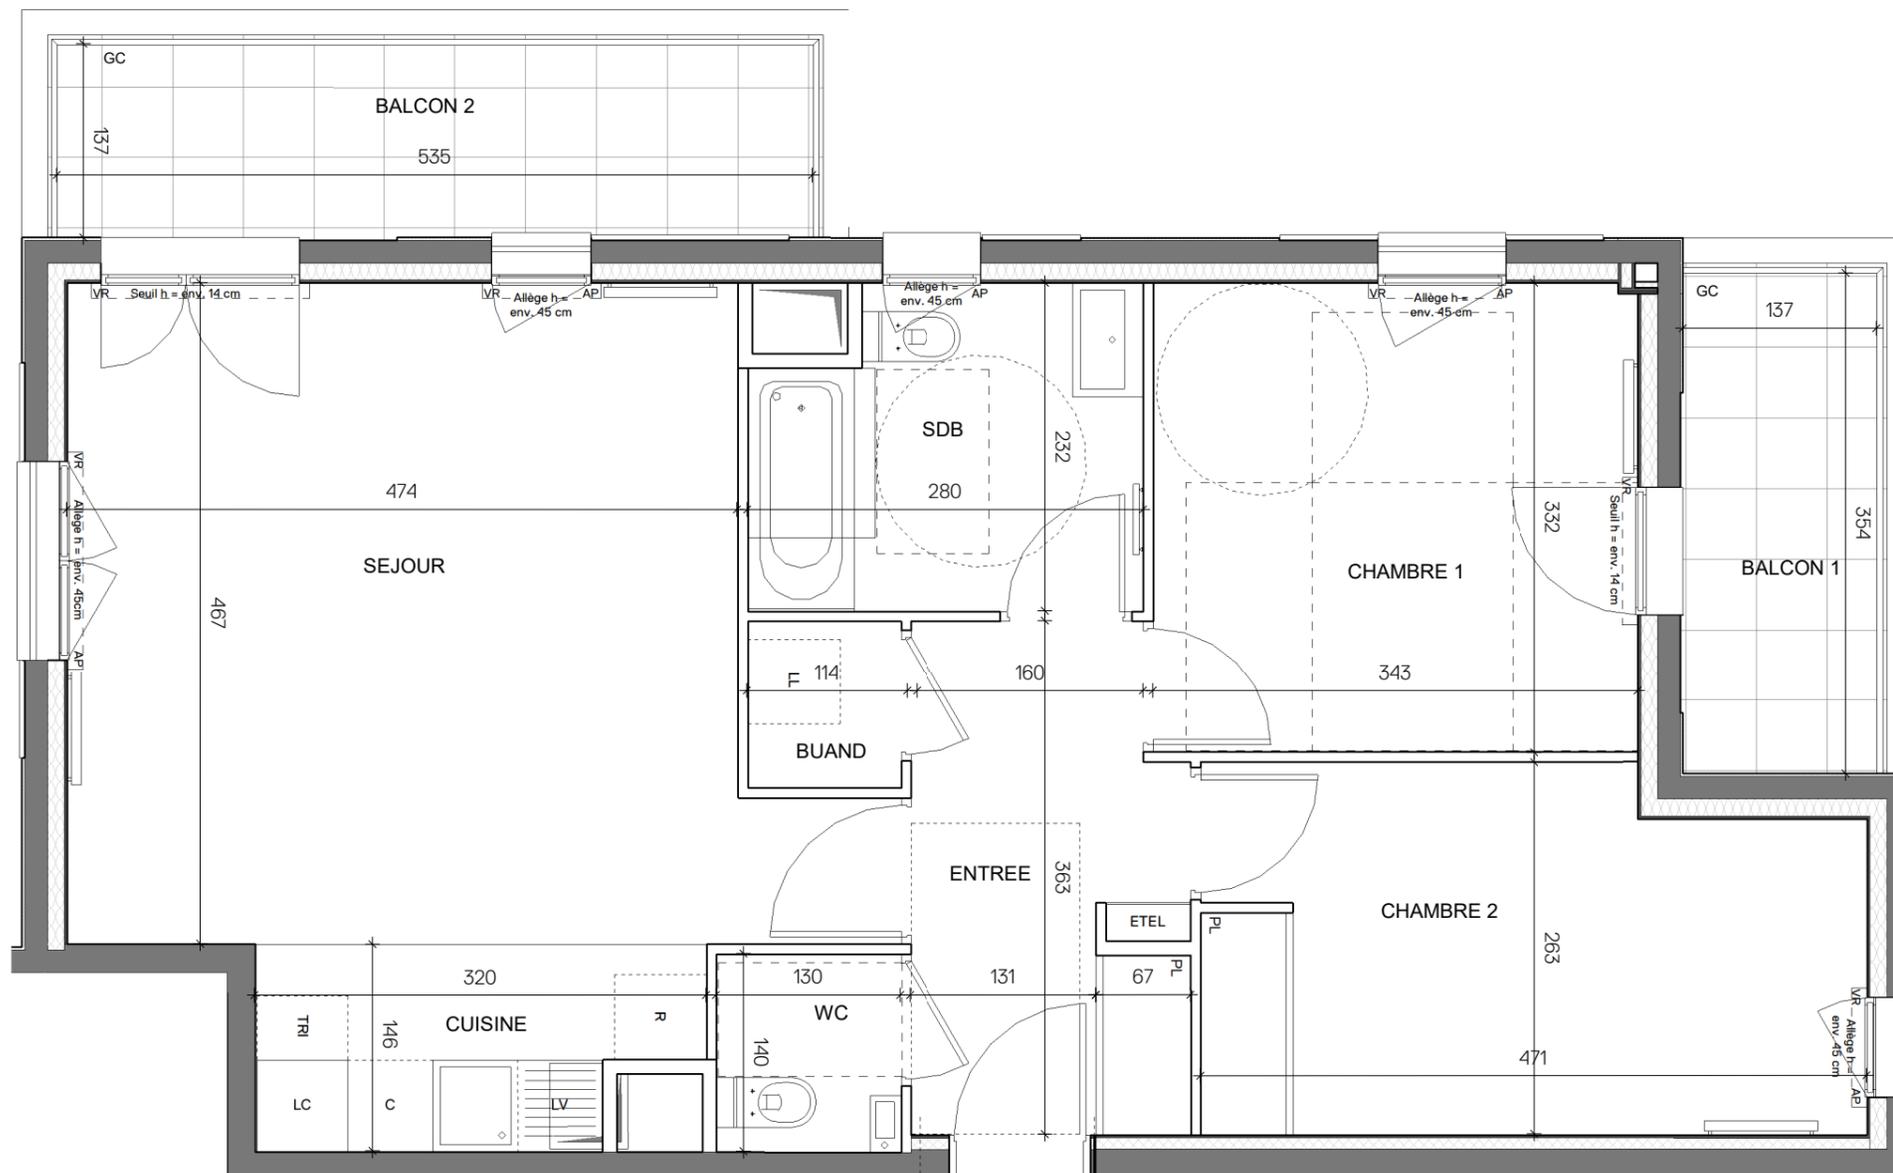

N° A091

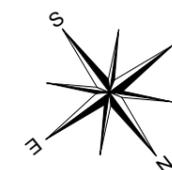

Conformément à la réglementation, ce plan est

EVOLUTIF PMR

Nota : Les surfaces des placards sont comprises dans celles des pièces où ils se situent. Des modifications sont susceptibles d'être apportées à ce plan en fonction des nécessités techniques et réglementaires de la réalisation, tant en ce qui concerne les dimensions libres que l'équipement. Les soffites, faux-plafonds, retombées, gaines techniques, canalisations, trappes de visite, descentes d'eaux pluviales, équipements électriques, ne sont pas systématiquement représentés ou le sont à titre indicatif. Les dimensions et les implantations des appareils de chauffage, lorsqu'ils sont représentés, sont indicatifs et seront soumis à la conformité de l'étude thermique.