



3 chemin des Pierres du Moulin
06650 Le Rouret

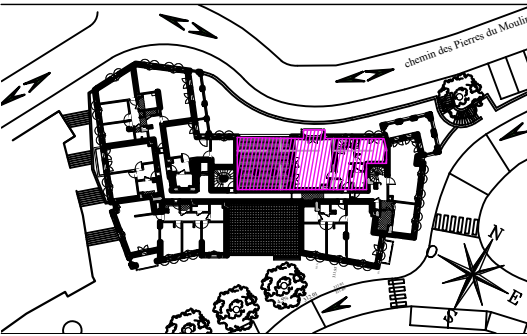

HALL C
APPARTEMENT DE 5 PIECES
C21 au 2ème étage

ENTREE	11,16 m²
SEJOUR / CUISINE	33,89 m²
CHAMBRE 1	15,03 m²
SALLE D'EAU	4,66 m²
WC	1,82 m²
CHAMBRE 2	12,00 m²
CHAMBRE 3	15,63 m²
CHAMBRE 4	12,08 m²
DEGAGEMENT	10,10 m²
SALLE DE BAINS	4,84 m²
WC	1,73 m²
SURFACE TOTALE HABITABLE	122,94 m²
BALCON	2,28 m²
TERRASSE 1	46,84 m²
TERRASSE 2	19,26 m²
SURFACE TOTALE HABITABLE ET ANNEXE	191,32 m²

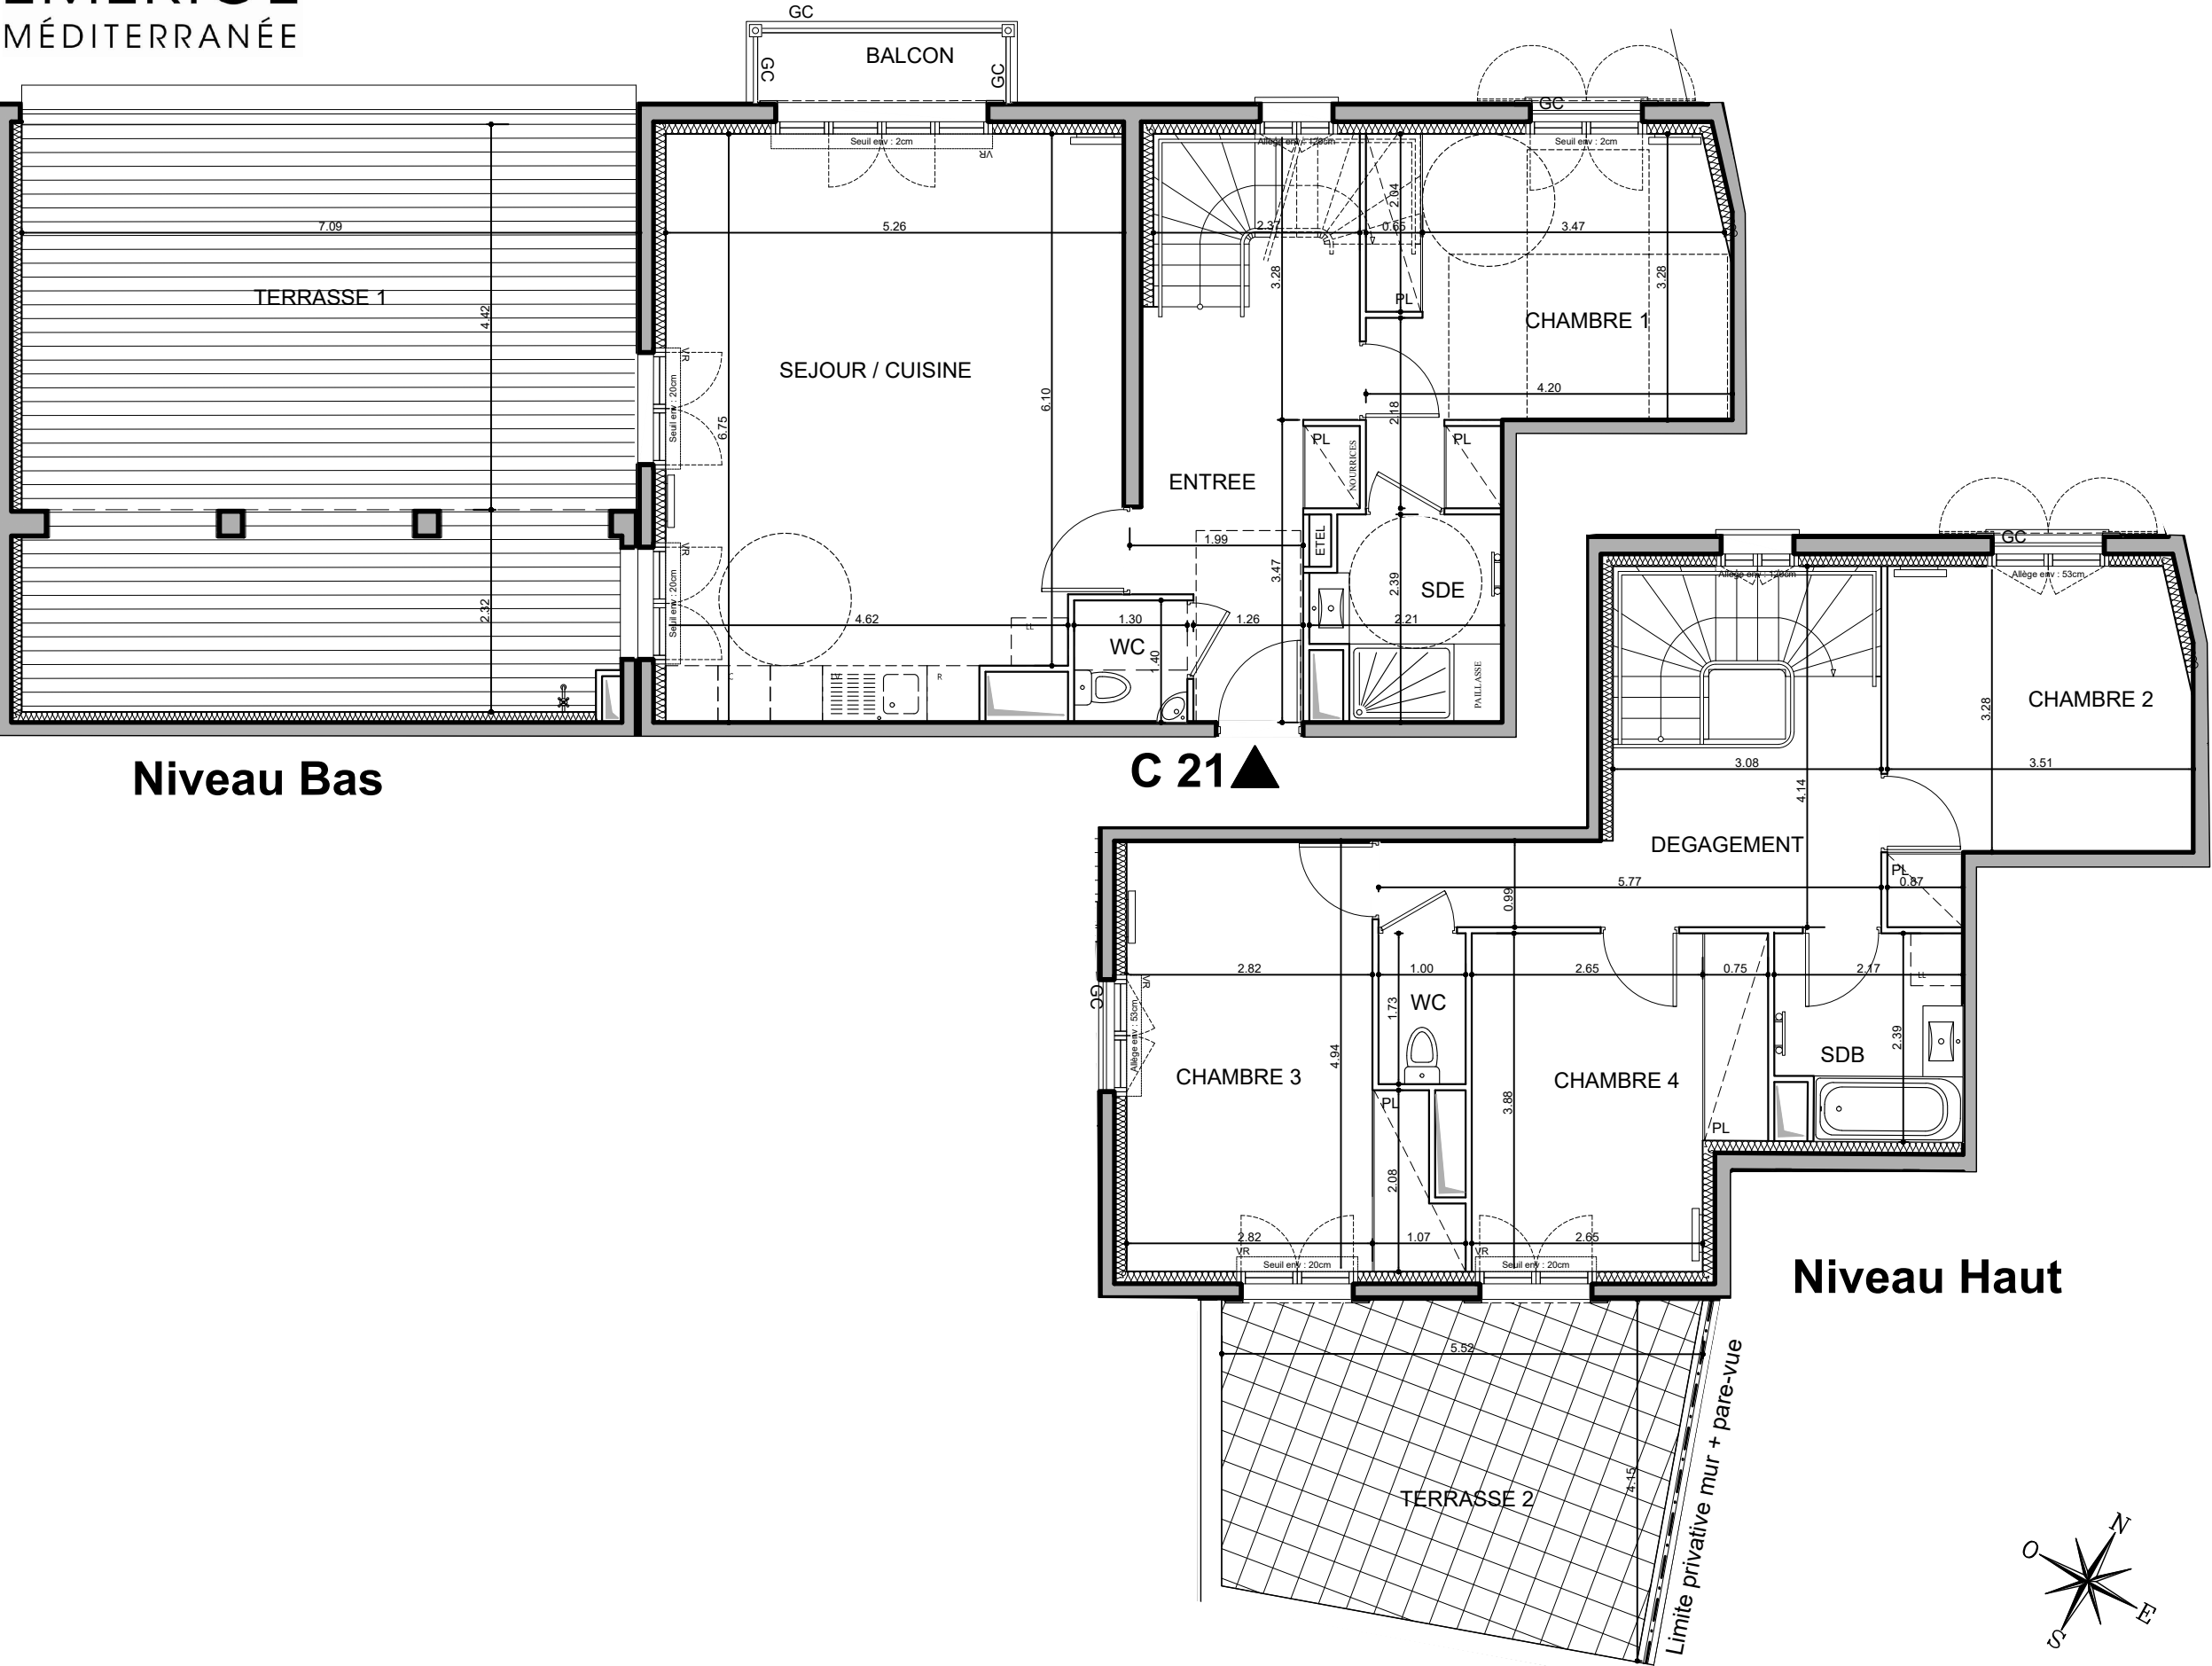

Nota :L'appellation des étages fait référence au niveau d'accès des halls. La déclivité du terrain a pour conséquence d'avoir des appartements au 1^{er} étage qui se trouvent aussi en Rez de jardin par rapport au Chemin des Comtes de Provence.
Les surfaces des placards sont comprises dans celles des pièces où ils se situent. Des modifications sont susceptibles d'être apportées à ce plan en fonction des nécessités techniques et réglementaires de la réalisation, tant en ce qui concerne les dimensions libres que l'équipement. Les soffites, faux-plafonds, retombées, gaines techniques, canalisations, trappes de visite, descentes d'eaux pluviales, équipements électriques, ne sont pas systématiquement représentés ou le sont à titre indicatif. Les dimensions et les implantations des appareils de chauffage, lorsqu'ils sont représentés, sont indicatifs et seront soumis à la conformité de l'étude thermique.
La forme des jardins(pente, talus...) n'est pas toujours représentée ou l'est à titre indicatif. La végétation éventuellement représentée n'est pas contractuelle

LEGENDE

AV

Allège Vitrée

VR

Volet Roulant

GC

Garde-corps

Soffite / faux plafond

PL

Placard

Robinet de puisage

R

Réfrigérateur

LV

Lave Vaisselle

LL

Lave Linge

C

Cuisson

TRI

Tri sélectif

Retombée de poutre

Indice

Mai 2021

Echelle :

0


50

100


200cm

1/3

3 chemin des Pierres du Moulin
06650 Le Rouret

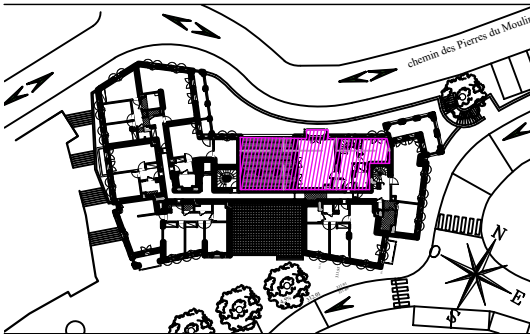


HALL C
APPARTEMENT DE 5 PIECES
C21 au 2ème étage

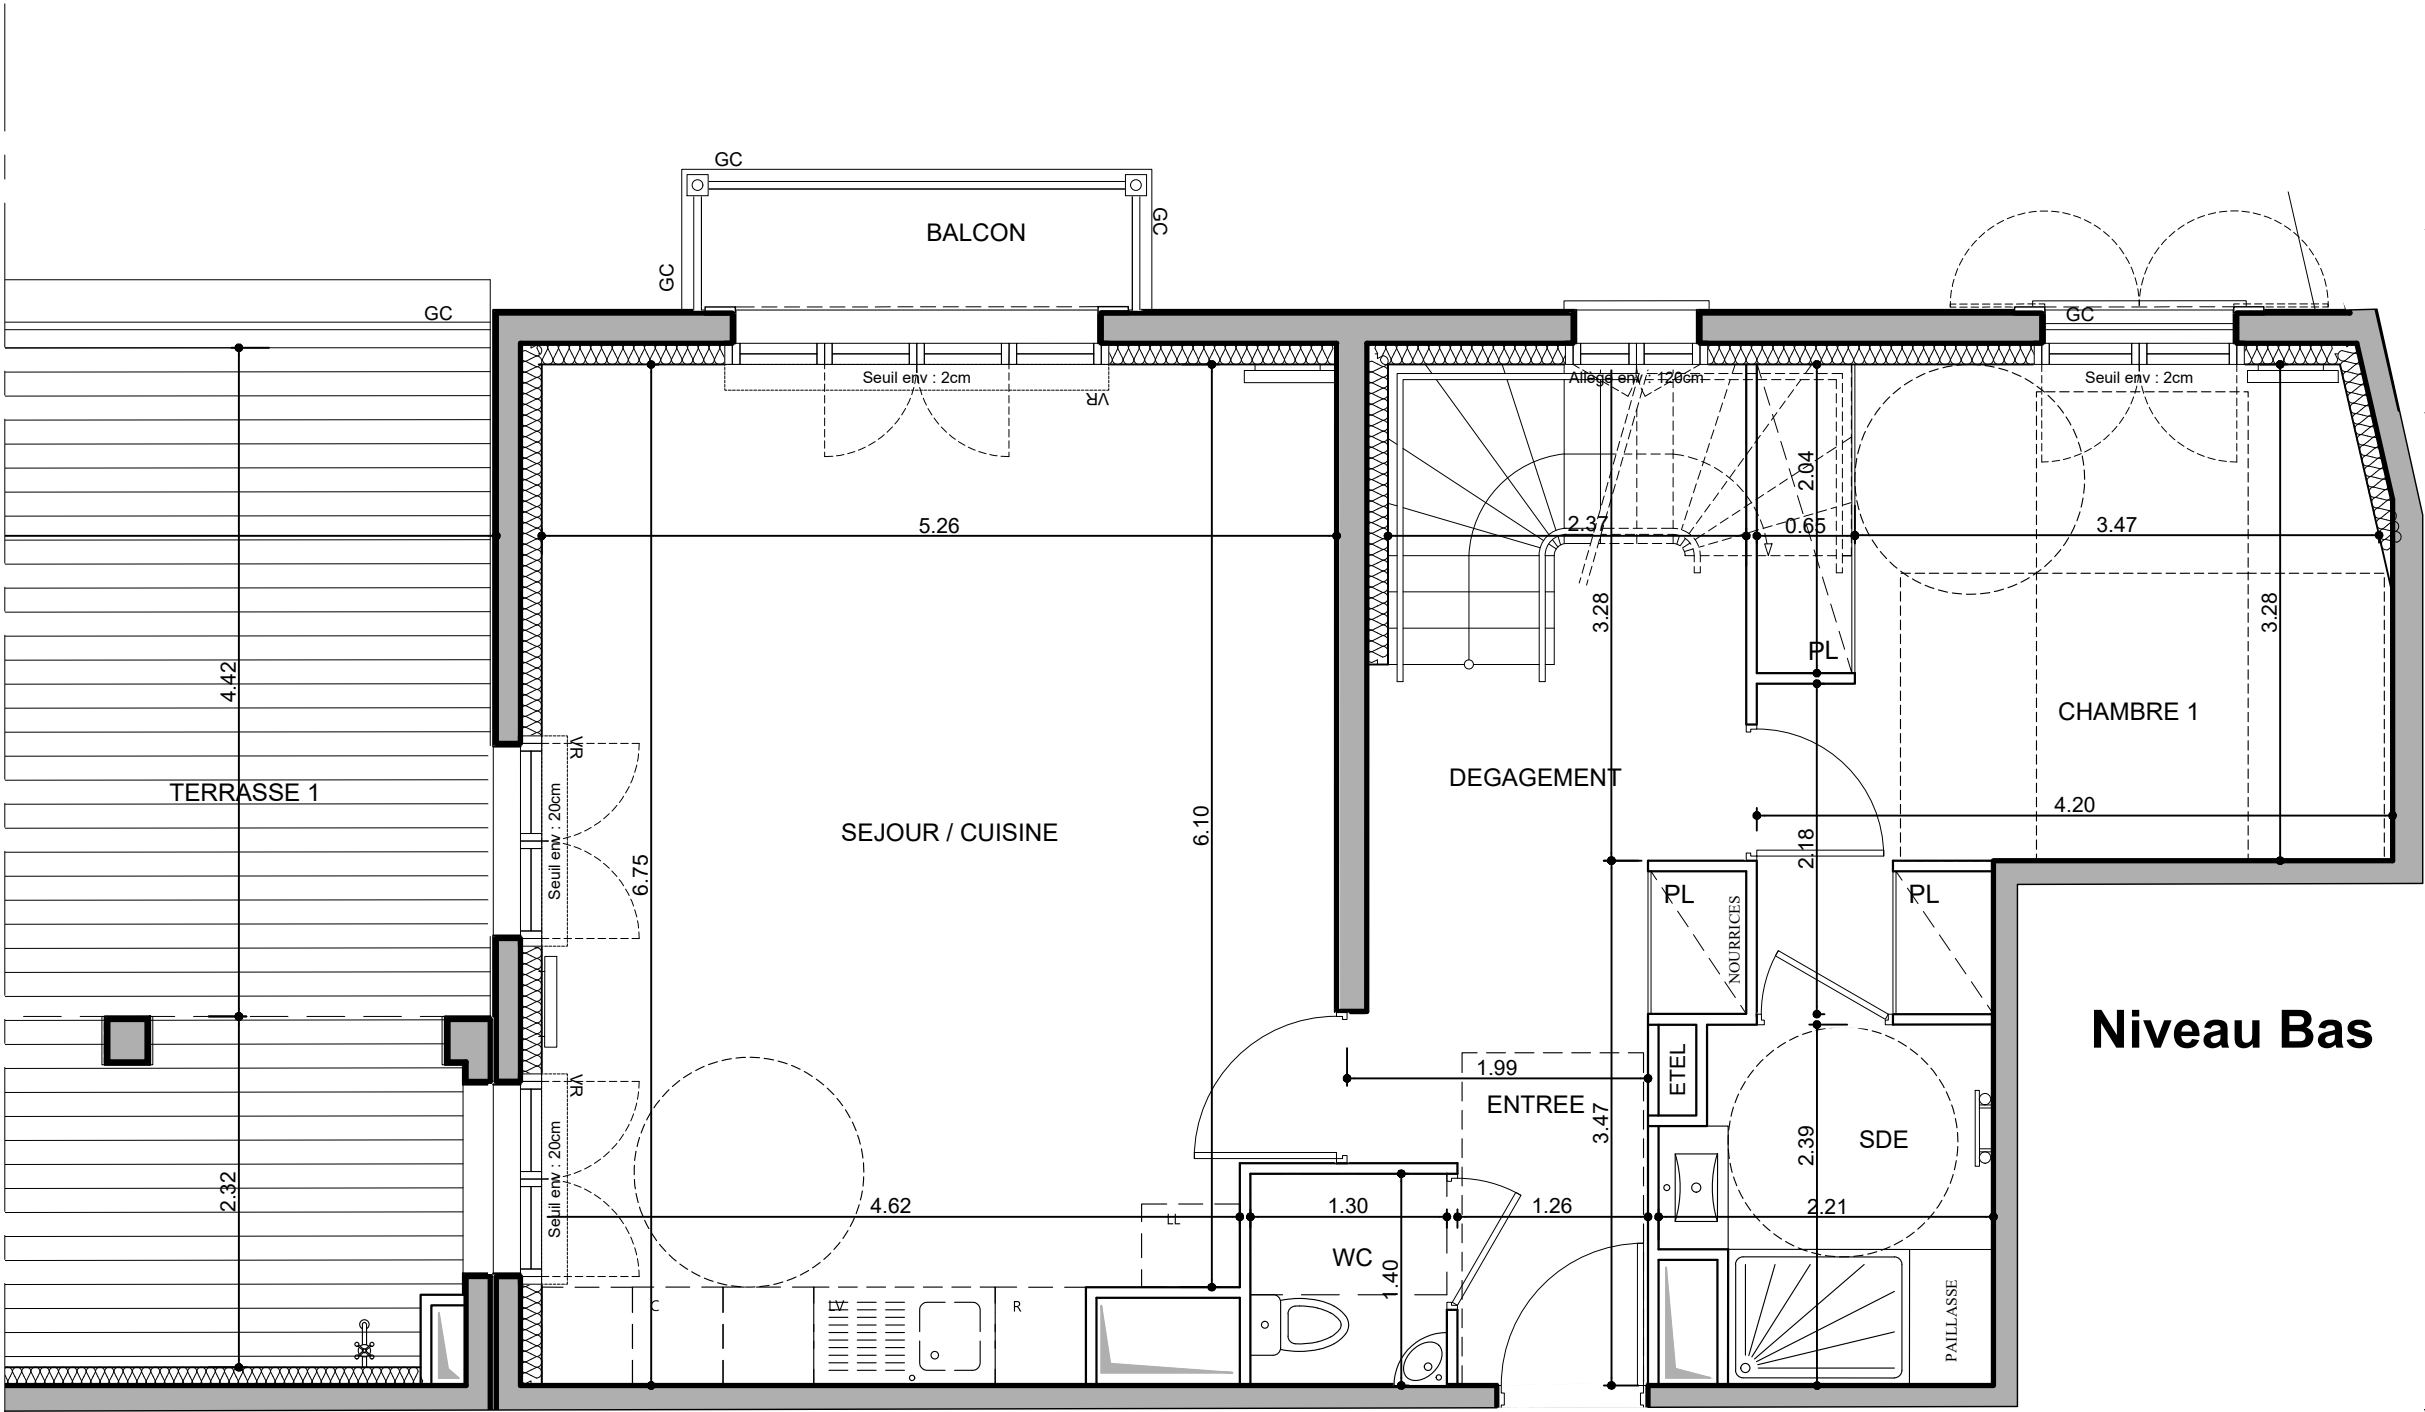

Niveau Bas

C 21

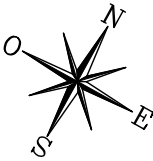

LEGENDE

AV	Allège Vitrée	R	Réfrigérateur
VR	Volet Roulant	LV	Lave Vaisselle
GC	Garde-corps	LL	Lave Linge
	Soffite / faux plafond	C	Cuisson
PL	Placard	TRI	Tri sélectif
	Robinet de puisage		Retombée de poutre

Indice
Echelle : 1/50
Mai 2021

Nota : L'appellation des étages fait référence au niveau d'accès des halls. La déclivité du terrain a pour conséquence d'avoir des appartements au 1^{er} étage qui se trouvent aussi en Rez de jardin par rapport au Chemin des Comtes de Provence.
Les surfaces des placards sont comprises dans celles des pièces où ils se situent. Des modifications sont susceptibles d'être apportées à ce plan en fonction des nécessités techniques et réglementaires de la réalisation, tant en ce qui concerne les dimensions libres que l'équipement. Les soffites, faux-plafonds, retombées, gaines techniques, canalisations, trappes de visite, descentes d'eaux pluviales, équipements électriques, ne sont pas systématiquement représentés ou le sont à titre indicatif. Les dimensions et les implantations des appareils de chauffage, lorsqu'ils sont représentés, sont indicatifs et seront soumis à la conformité de l'étude thermique.
La forme des jardins (pente, talus...) n'est pas toujours représentée ou l'est à titre indicatif. La végétation éventuellement représentée n'est pas contractuelle.

Nota :L'appellation des étages fait référence au niveau d'accès des halls. La déclivité du terrain a pour conséquence d'avoir des appartements au 1^{er} étage qui se trouvent aussi en Rez de jardin par rapport au Chemin des Comtes de Provence.
Les surfaces des placards sont comprises dans celles des pièces où ils se situent. Des modifications sont susceptibles d'être apportées à ce plan en fonction des nécessités techniques et réglementaires de la réalisation, tant en ce qui concerne les dimensions libres que l'équipement. Les soffites, faux-plafonds, retombées, gaines techniques, canalisations, trappes de visite, descentes d'eaux pluviales, équipements électriques, ne sont pas systématiquement représentés ou le sont à titre indicatif. Les dimensions et les implantations des appareils de chauffage, lorsqu'ils sont représentés, sont indicatifs et seront soumis à la conformité de l'étude thermique.
La forme des jardins (pente, talus...) n'est pas toujours représentée ou l'est à titre indicatif. La végétation éventuellement représentée n'est pas contractuelle