



N°341

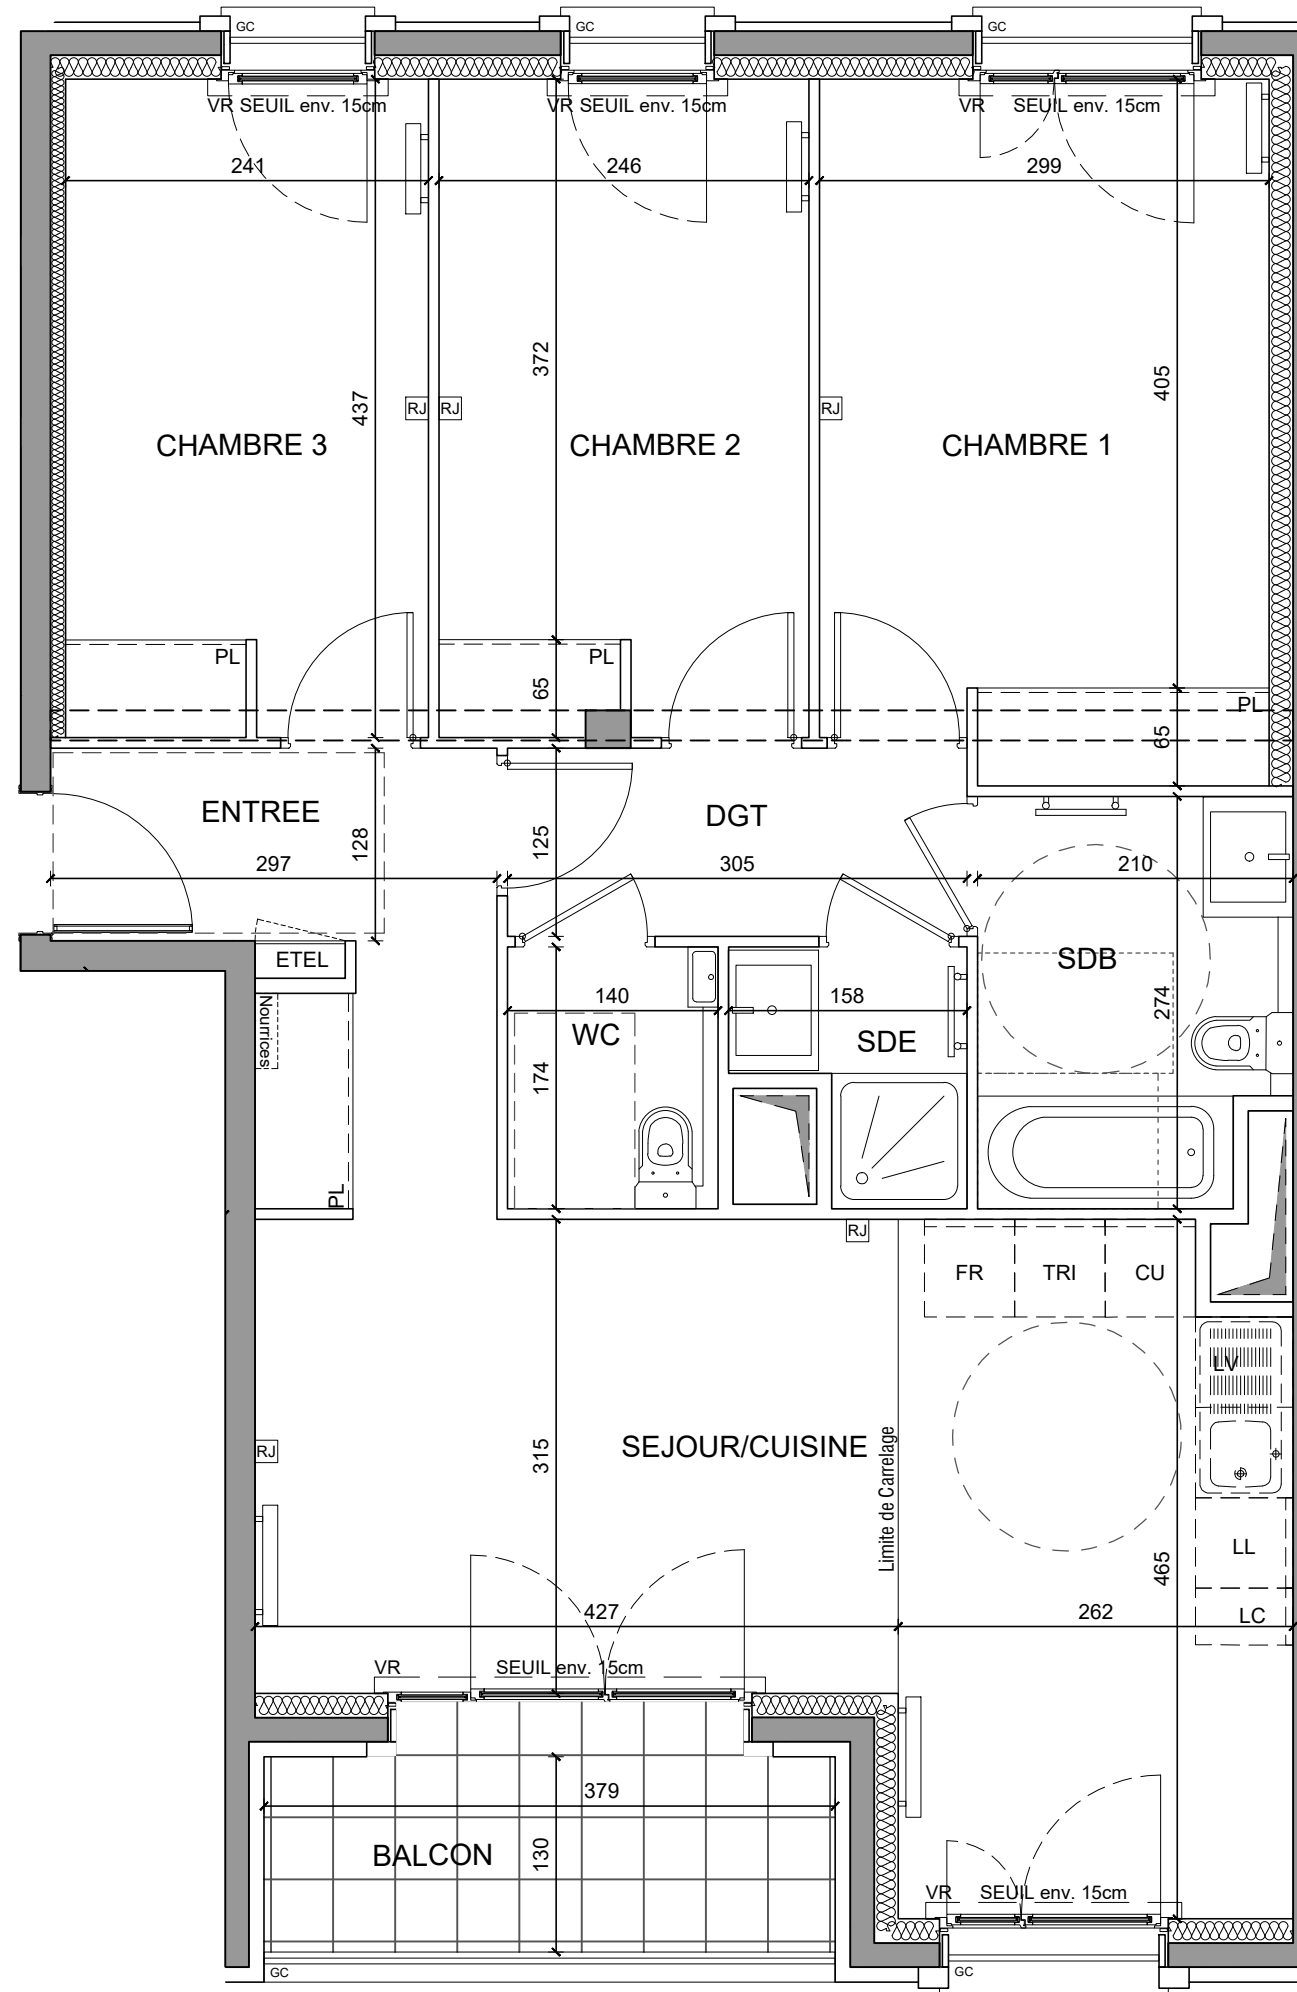

BATIMENT A

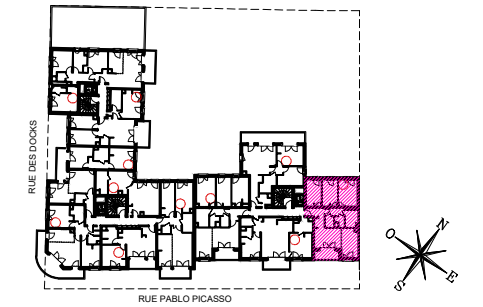


BAT A HALL 3
APPARTEMENT DE 4 PIECES
n° 341 au 4ème étage

ENTREE	3.80 m ²
SEJOUR/CUISINE	27.94 m ²
CHAMBRE 1	13.67 m ²
CHAMBRE 2	10.66 m ²
CHAMBRE 3	10.50 m ²
SALLE D'EAU	2.14 m ²
SALLE DE BAINS	5.45 m ²
WC	2.43 m ²
DEGAGEMENT	3.82 m ²
SURFACE TOTALE HABITABLE	80.41 m²
BALCON	4.93 m ²
SURFACE TOTALE HABITABLE ET ANNEXE	85.34 m²

LEGENDE

[RJ]	Prise RJ 45		Sèche Serviette
VR	Volet Roulant		Radiateur
GC	Garde-corps	FR	Réfrigérateur
PL	Placard	LV	Lave Vaisselle
ETEL	Esp techn. elect. du lgt	LL	Lave Linge
	Soffite / faux plafond	CU	Cuisson
- - -	Retombée de poutre	TRI	Tri Sélectif
CL	Clôture en treillis soudé des terrasses privatives	LC	Linéaire Complémentaire

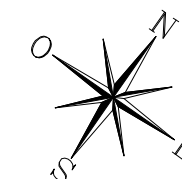

Indice A 10 Septembre 2019

Echelle : 1/50°

Nota : Les surfaces des placards sont comprises dans celles des pièces où ils se situent. Des modifications sont susceptibles d'être apportées à ce plan en fonction des nécessités techniques et réglementaires de la réalisation, tant en ce qui concerne les dimensions libres que l'équipement. Les soffites, faux-plafonds, retombées, gaines techniques, canalisations, trappes de visite, descentes d'eaux pluviales, équipements électriques, ne sont pas systématiquement représentés ou le sont à titre indicatif. Les dimensions et les implantations des appareils de chauffage, lorsqu'ils sont représentés, sont indicatifs et seront soumis à la conformité de l'étude thermique.