


N°311

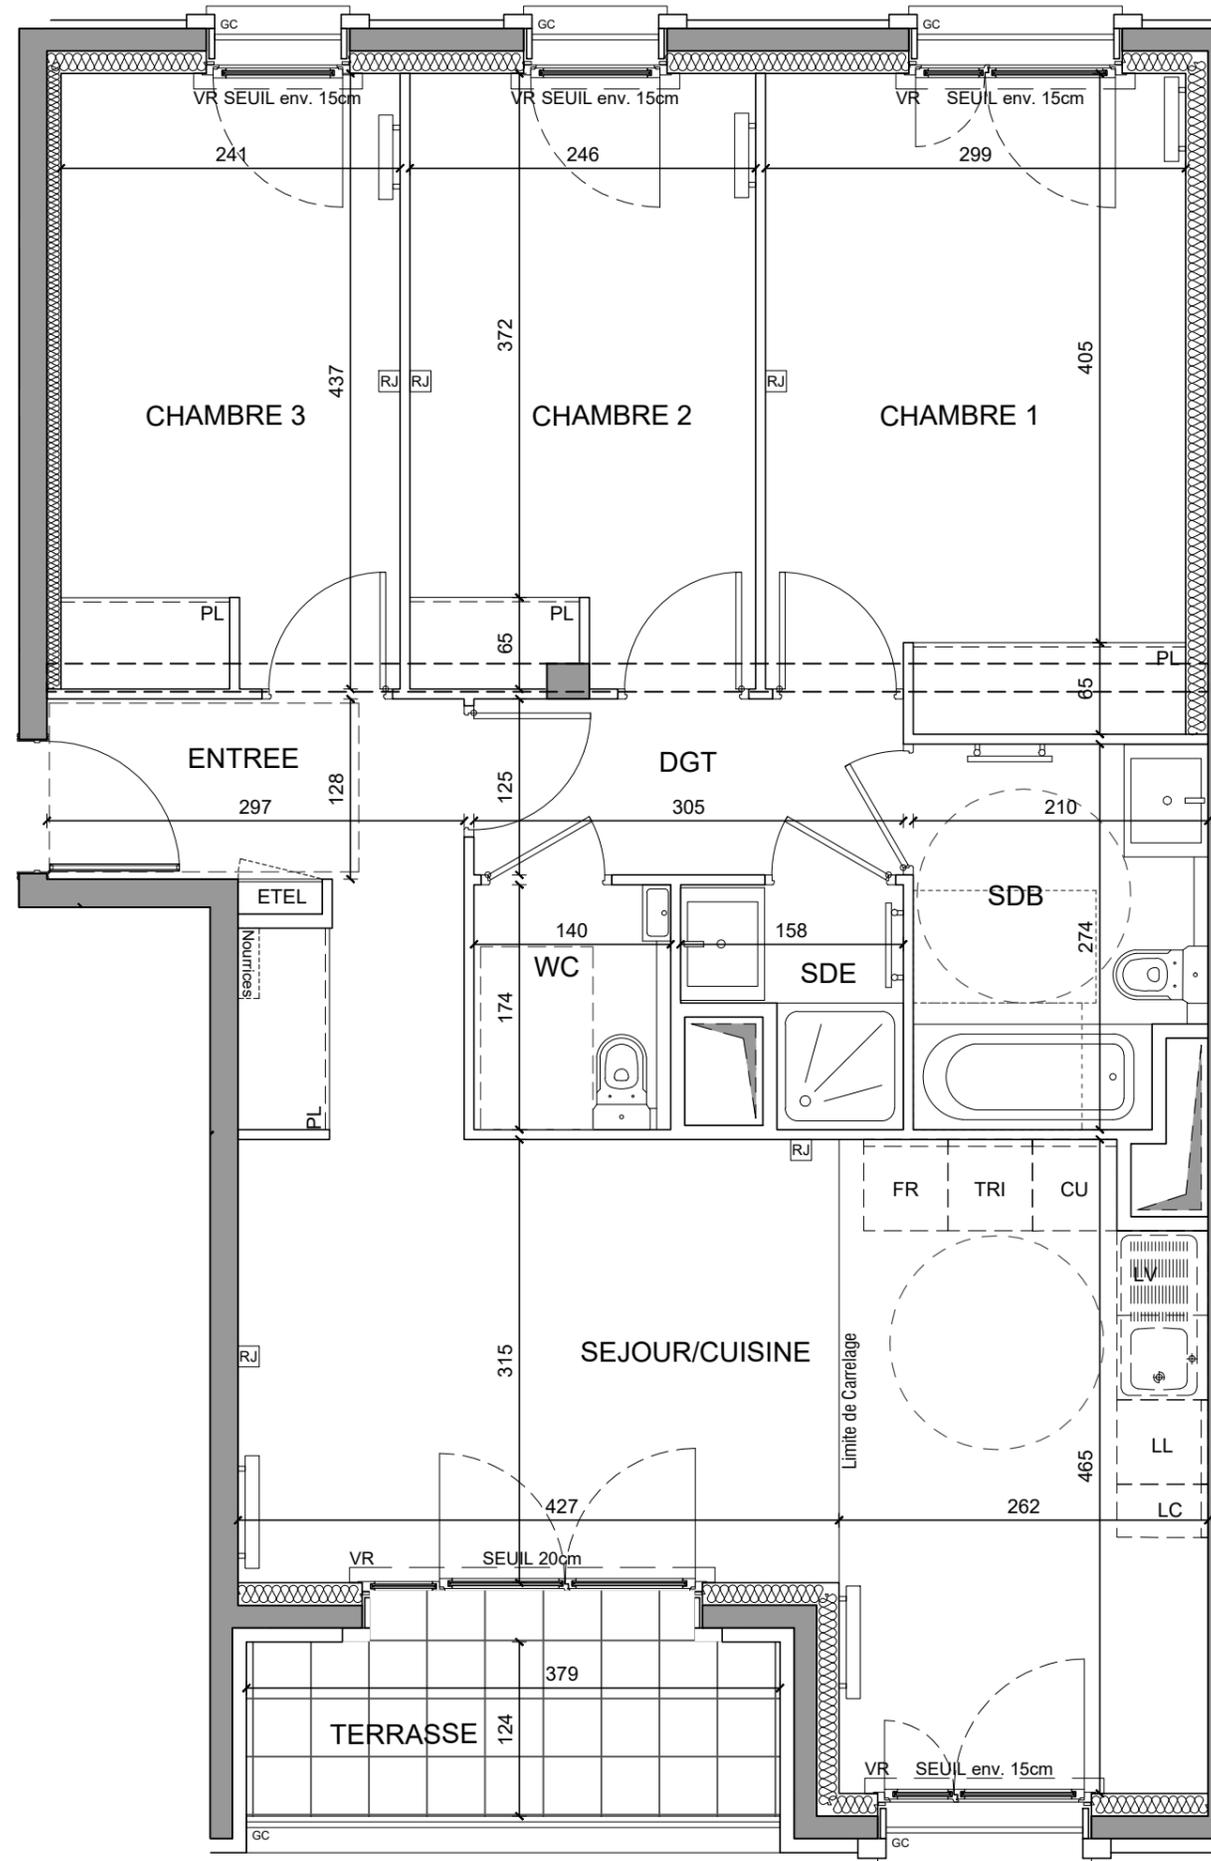

BATIMENT A




BAT A HALL 3
APPARTEMENT DE 4 PIECES
n° 311 au 1er étage

ENTREE	3.80 m²
SEJOUR/CUISINE	27.94 m²
CHAMBRE 1	13.67 m²
CHAMBRE 2	10.66 m²
CHAMBRE 3	10.50 m²
SALLE D'EAU	2.14 m²
SALLE DE BAINS	5.45 m²
WC	2.43 m²
DEGAGEMENT	3.82 m²
SURFACE TOTALE HABITABLE	80.41 m²
TERRASSE	4.70 m²
SURFACE TOTALE HABITABLE ET ANNEXE	85.11 m²


LEGENDE

[RJ]	Prise RJ 45	[S]	Sèche Serviette
VR	Volet Roulant	[R]	Radiateur
GC	Garde-corps	FR	Réfrigérateur
PL	Placard	LV	Lave Vaisselle
ETEL	Esp techn. elect. du lgt	LL	Lave Linge
[Soffite]	Soffite / faux plafond	CU	Cuisson
---	Retombée de poutre	TRI	Tri Sélectif
CL	Clôture en treillis soudé des terrasses privatives	LC	Linéaire Complémentaire

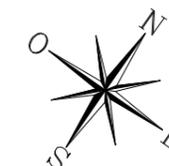

Indice A 10 Septembre 2019

Echelle : 1/50°

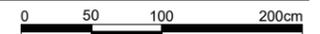

Nota : Les surfaces des placards sont comprises dans celles des pièces où ils se situent. Des modifications sont susceptibles d'être apportées à ce plan en fonction des nécessités techniques et réglementaires de la réalisation, tant en ce qui concerne les dimensions libres que l'équipement. Les soffites, faux-plafonds, retombées, gaines techniques, canalisations, trappes de visite, descentes d'eaux pluviales, équipements électriques, ne sont pas systématiquement représentés ou le sont à titre indicatif. Les dimensions et les implantations des appareils de chauffage, lorsqu'ils sont représentés, sont indicatifs et seront soumis à la conformité de l'étude thermique.