




BATIMENT B

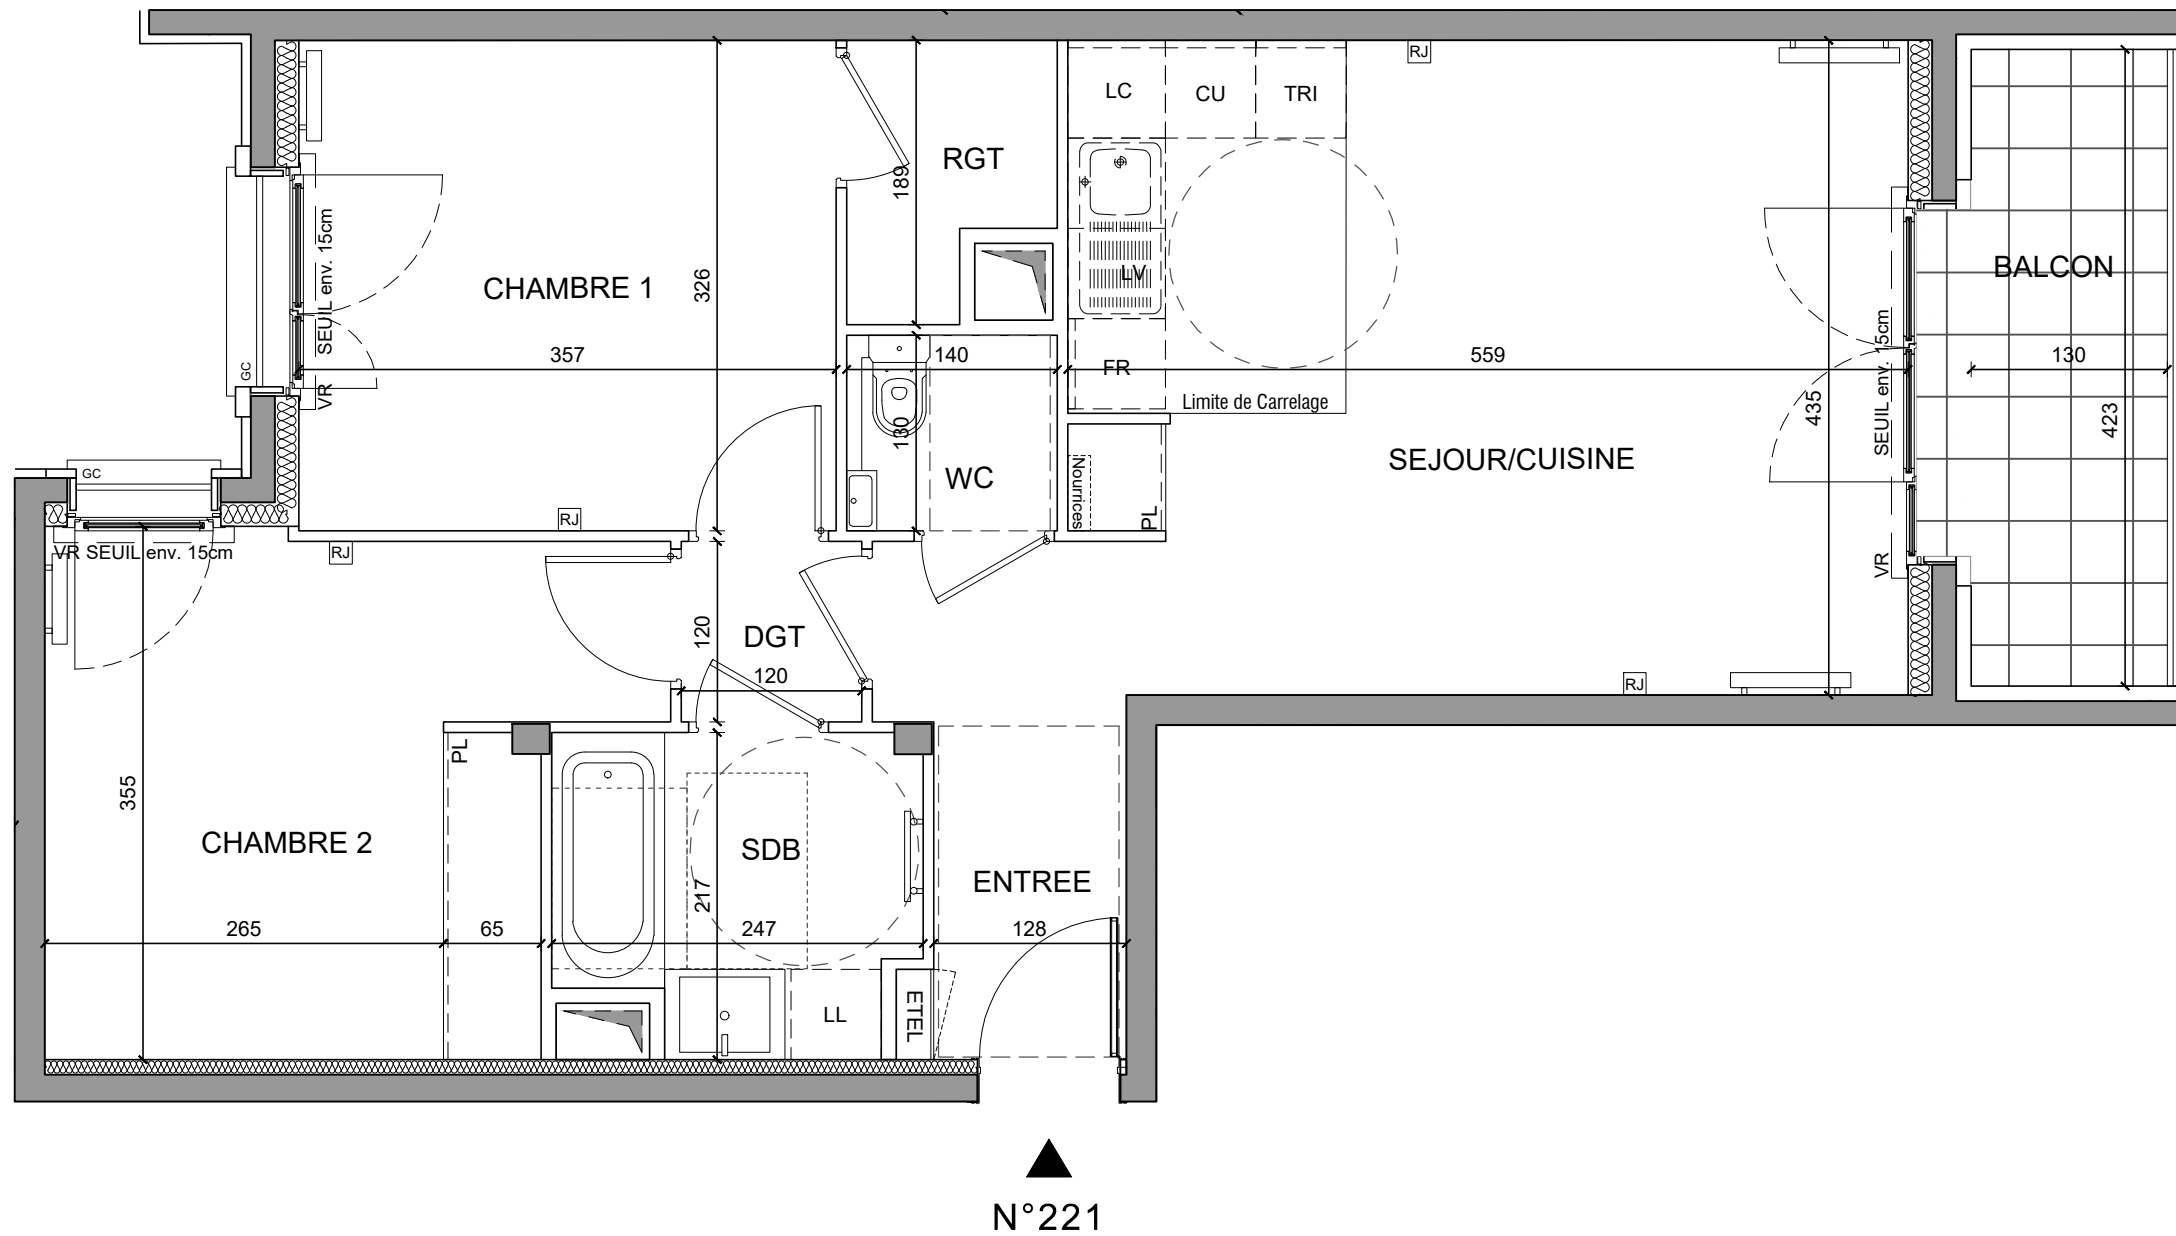

BAT B HALL 2
APPARTEMENT DE 3 PIECES
n° 221 au 2ème étage

ENTREE	2.87 m ²
SEJOUR/CUISINE	25.84 m ²
CHAMBRE 1/ RANGEMENT	13.88 m ²
CHAMBRE 2	12.49 m ²
SALLE DE BAINS	4.80 m ²
WC	1.82 m ²
DEGAGEMENT	1.45 m ²
SURFACE TOTALE HABITABLE	63.15 m²
BALCON	5.51 m ²
SURFACE TOTALE HABITABLE ET ANNEXE	68.66 m²

LEGENDE

	Prise RJ 45		Sèche Serviette
VR	Volet Roulant		Radiateur
GC	Garde-corps	FR	Réfrigérateur
PL	Placard	LV	Lave Vaisselle
ETEL	Esp techn. elect. du lgt	LL	Lave Linge
	Sofitte / faux plafond	CU	Cuisson
— — —	Retombée de poutre	TRI	Tri Sélectif
CL	Clôture en treillis soudé des terrasses privées	LC	Linéaire Complémentaire

Indice A 10 Settembre 2019

Echelle : 1/50°

A horizontal scale bar with a black background and white markings. The markings are at 0, 50, 100, and 200cm. The bar is divided into four equal segments, each representing 50cm.

Nota : Les surfaces des placards sont comprises dans celles des pièces où ils se situent. Des modifications sont susceptibles d'être apportées à ce plan en fonction des nécessités techniques et réglementaires de la réalisation, tant en ce qui concerne les dimensions libres que l'équipement. Les soffites, faux-plafonds, retombées, gaines techniques, canalisations, trappes de visite, descentes d'eaux pluviales, équipements électriques, ne sont pas systématiquement représentés ou le sont à titre indicatif. Les dimensions et les implantations des appareils de chauffage, lorsqu'ils sont représentés, sont indicatifs et seront soumis à la conformité de l'étude thermique.