



REZ DE CHAUSSEE

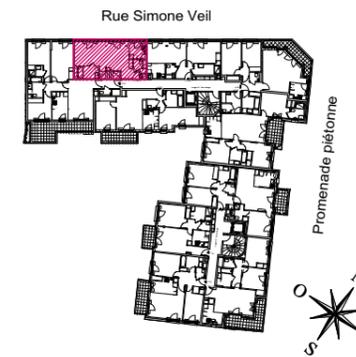


Bâtiment D - Hall 6
APPARTEMENT DE 3 PIECES DUPLEX
 n° 613 au 1er étage

ENTREE	4,04 m ²
SEJOUR / CUISINE	33,70 m ²
CHAMBRE 1	13,70 m ²
CHAMBRE 2	10,55 m ²
SALLE DE BAINS	5,10 m ²
SDE	3,30 m ²
WC 1	1,78 m ²
WC 2	1,31 m ²
DGT	3,84 m ²
RGT	0,77 m ²
SURFACE TOTALE HABITABLE	78,09 m²

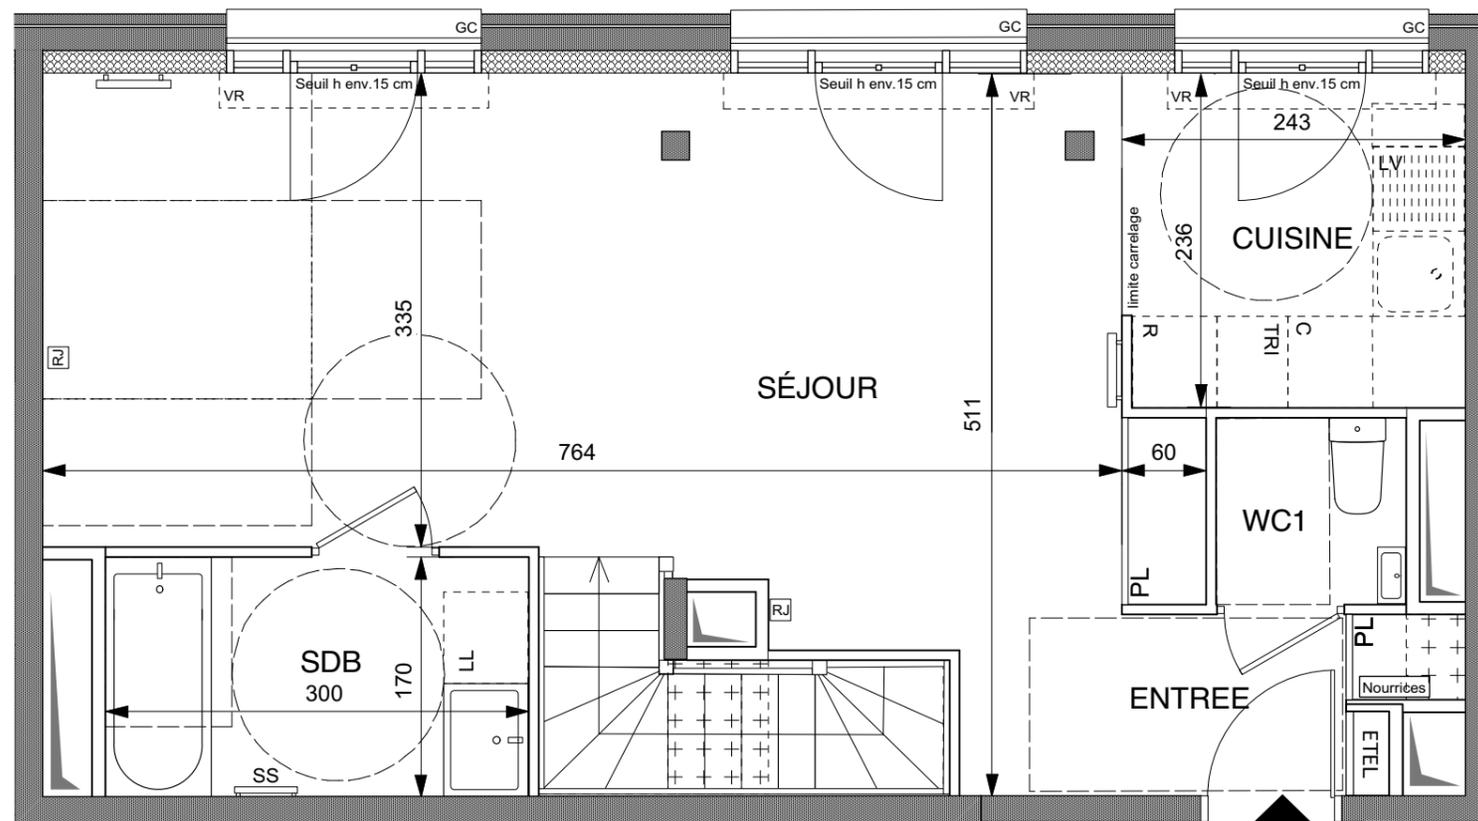

1ER ETAGE

n° 613

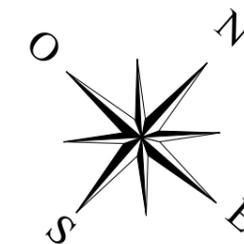

LEGENDE

[RJ]	Prise RJ 45	[SS]	Sèche Serviette
[AV]	Allège Vitrée	[R]	Radiateur
[VR]	Volet Roulant	[LV]	Lave Vaisselle
[GC]	Garde Corps	[LL]	Lave Linge
[Soffite]	Soffite / faux plafond	[C]	Cuisson
[EDEL]	Esp techn. elect. du lgt	[TRI]	Tri selectif
[PL]	Placard	[Retombée]	Retombée de poutre
[Nourrices]	Nourrices		

Indice B Septembre 2019

Echelle : 0 50 100 200 cm

Nota : Les surfaces des placards sont comprises dans celles des pièces où ils se situent. Des modifications sont susceptibles d'être apportées à ce plan en fonction des nécessités techniques et réglementaires de la réalisation, tant en ce qui concerne les dimensions libres que l'équipement. Les soffites, faux-plafonds, retombées, gaines techniques, canalisations, trappes de visite, descentes d'eaux pluviales, équipement électriques, ne sont pas systématiquement représentés ou le sont à titre indicatif. Les dimensions et les implantations des appareils de chauffage, lorsqu'ils sont représentés, sont indicatifs et seront soumis à la conformité de l'étude thermique.