


Bâtiment D - Hall 6
APPARTEMENT DE 4 PIECES
n° 612 au 1er étage

ENTREE	4,43 m2
SEJOUR / CUISINE	29,87 m2
CHAMBRE 1	13,61 m2
CHAMBRE 2	16,96 m2
CHAMBRE 3	11,28 m2
SALLE D'EAU	2,55 m2
SALLE DE BAINS	5,64 m2
WC	1,55 m2
DGT	4,34 m2
SURFACE TOTALE HABITABLE	90,23 m2
TERRASSE	17,60 m2
SURFACE TOTALE HABITABLE	107,83 m2
ET ANNEXE	

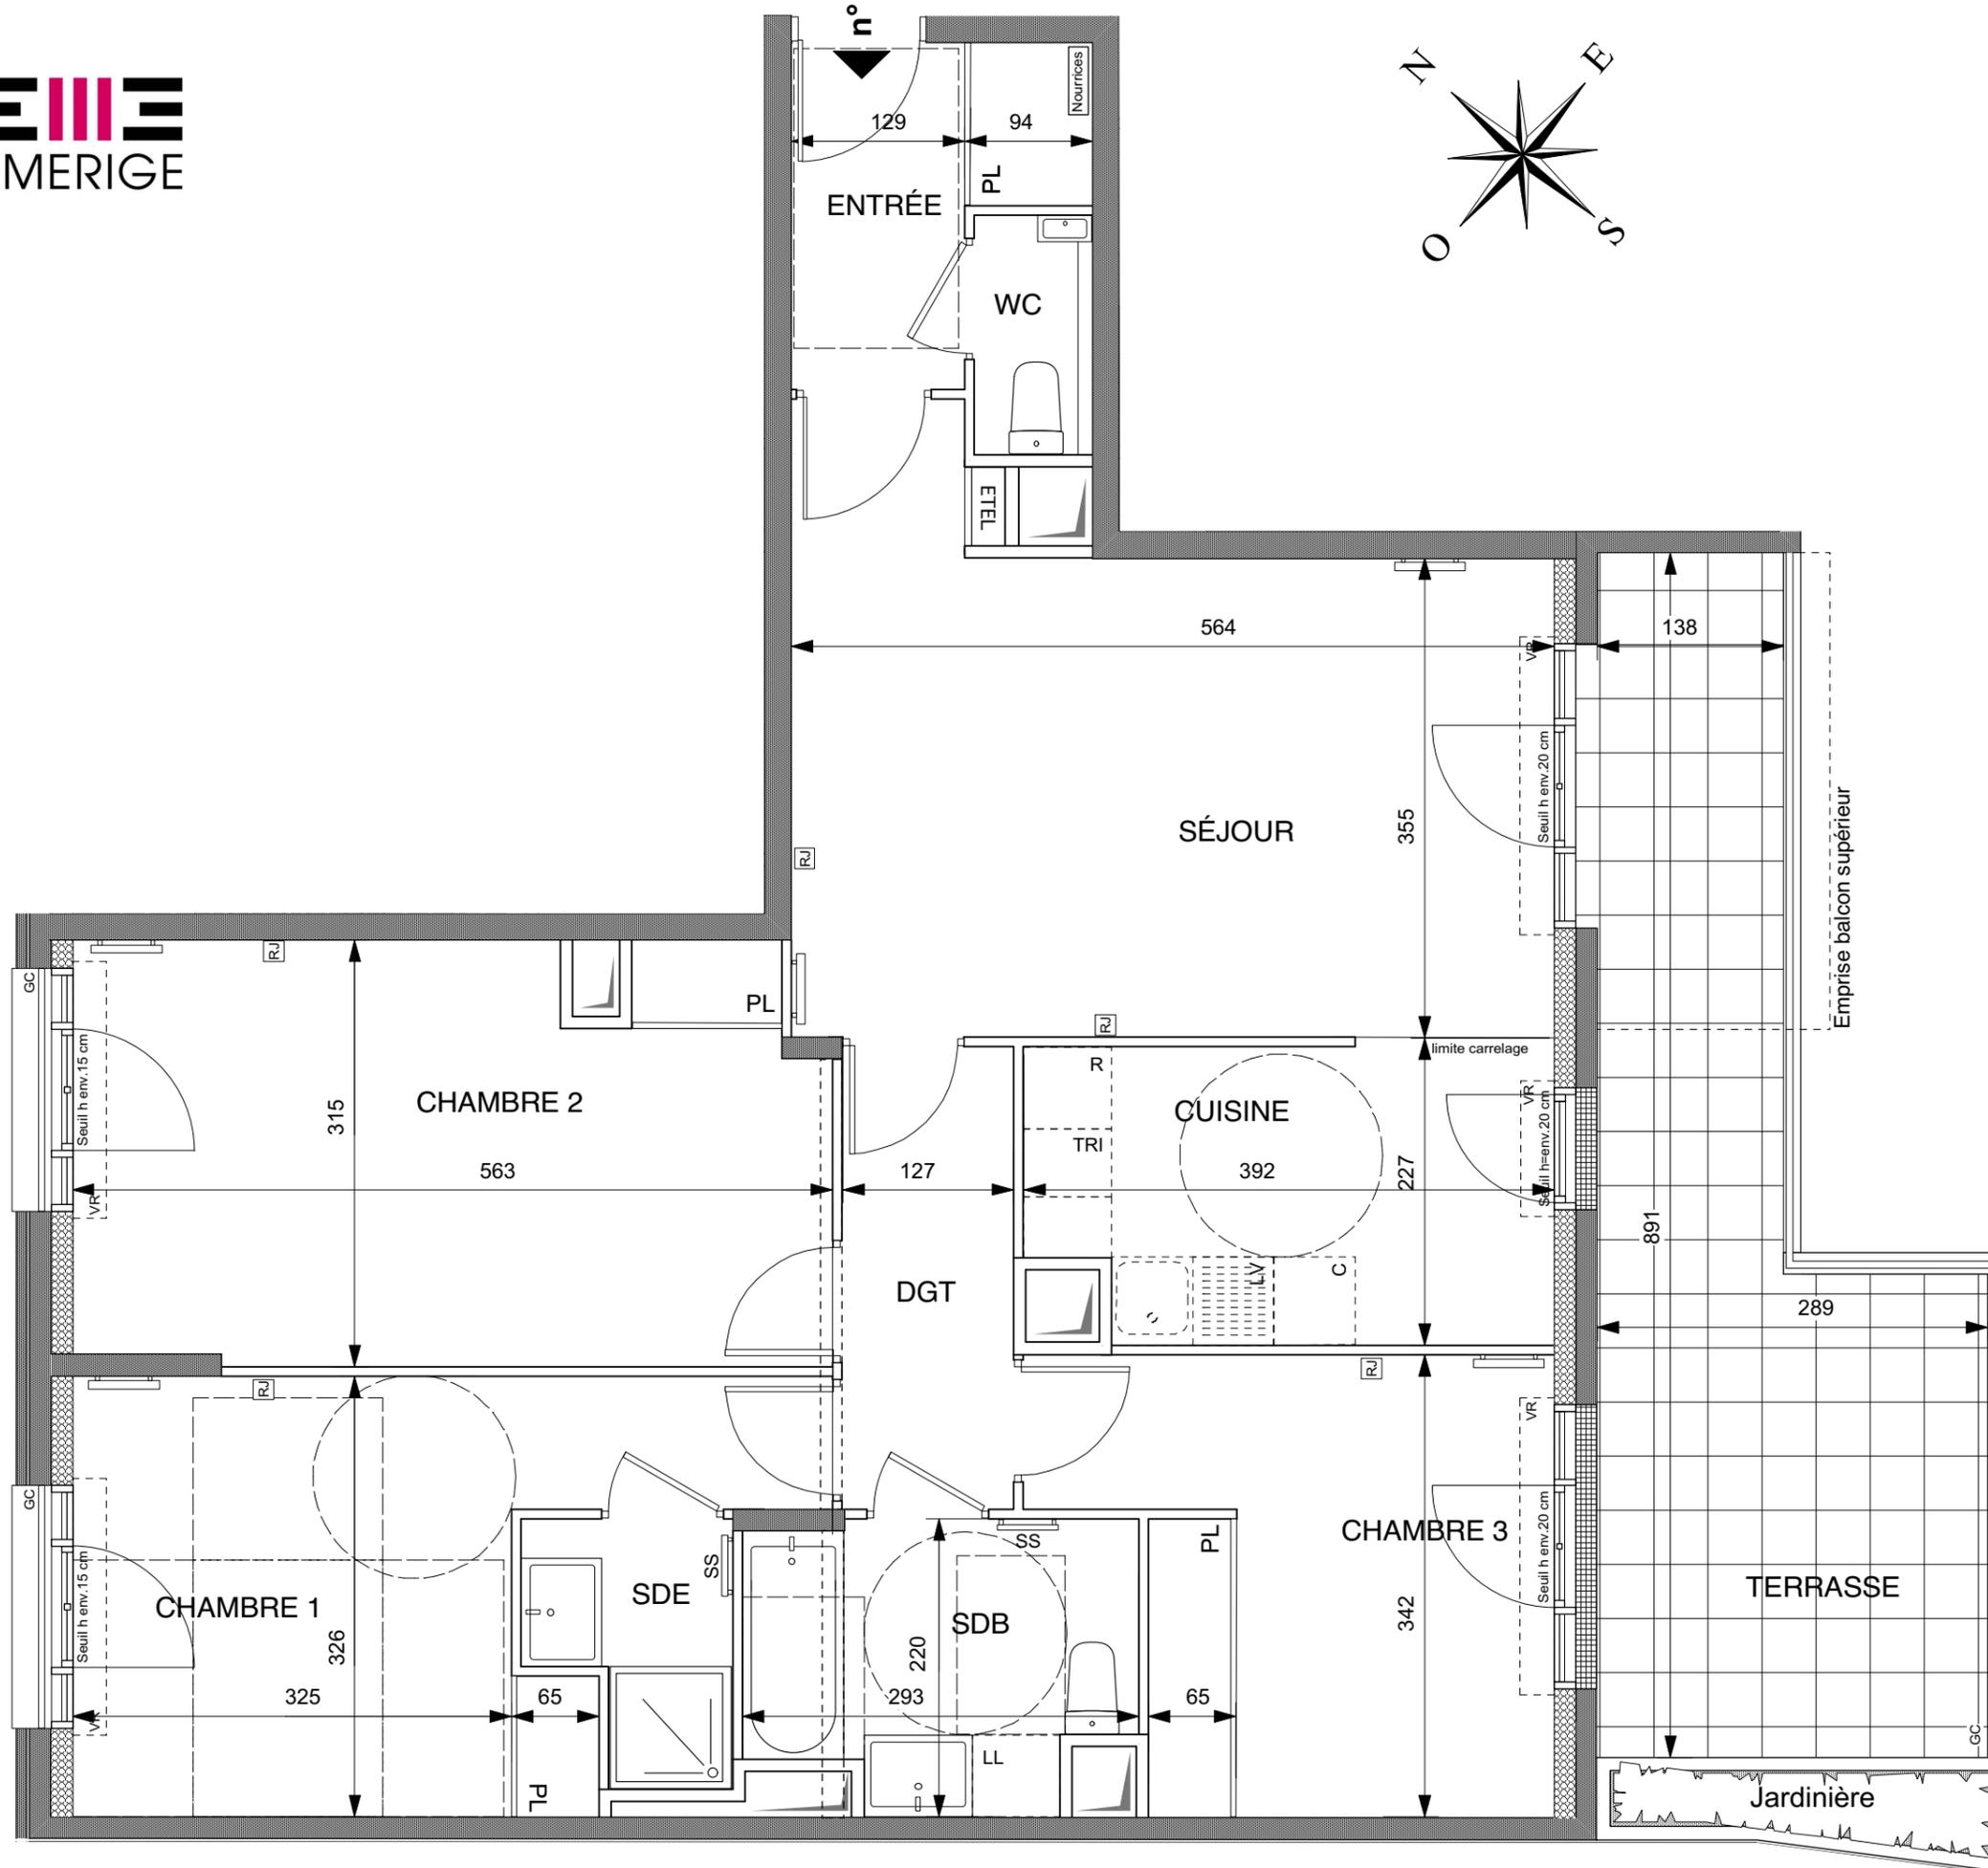

LEGENDE

Prise RJ 45	Séche Serviette
Allège Vitrée	Radiateur
Volet Roulant	Réfrigérateur
Garde Corps	Lave Vaisselle
Soffite / faux plafond	Lave Linge
Esp techn. elect. du lgt	Cuisson
Placard	Tri selectif
Nourrices	Retombée de poutre

Indice B Septembre 2019
 Echelle :

Nota : Les surfaces des placards sont comprises dans celles des pièces où ils se situent. Des modifications sont susceptibles d'être apportées à ce plan en fonction des nécessités techniques et réglementaires de la réalisation, tant en ce qui concerne les dimensions libres que l'équipement. Les soffites, faux-plafonds, retombées, gaines techniques, canalisations, trappes de visite, descentes d'eaux pluviales, équipement électriques, ne sont pas systématiquement représentés ou le sont à titre indicatif. Les dimensions et les implantations des appareils de chauffage, lorsqu'ils sont représentés, sont indicatifs et seront soumis à la conformité de l'étude thermique.