




RUE PIERRE



**HALL B1**  
**APPARTEMENT DE 2 PIECES**  
n° B1-23 au 2ème étage

ENTRÉE	2,35 m <sup>2</sup>
SEJOUR/CUISINE	20,72 m <sup>2</sup>
CHAMBRE	13,54 m <sup>2</sup>
SALLE D'EAU	5,31 m <sup>2</sup>
<b>SURFACE TOTALE HABITABLE</b>	<b>41,92 m<sup>2</sup></b>
BALCON	13,18 m <sup>2</sup>
<b>SURFACE TOTALE HABITABLE ET ANNEXE</b>	<b>55,10 m<sup>2</sup></b>

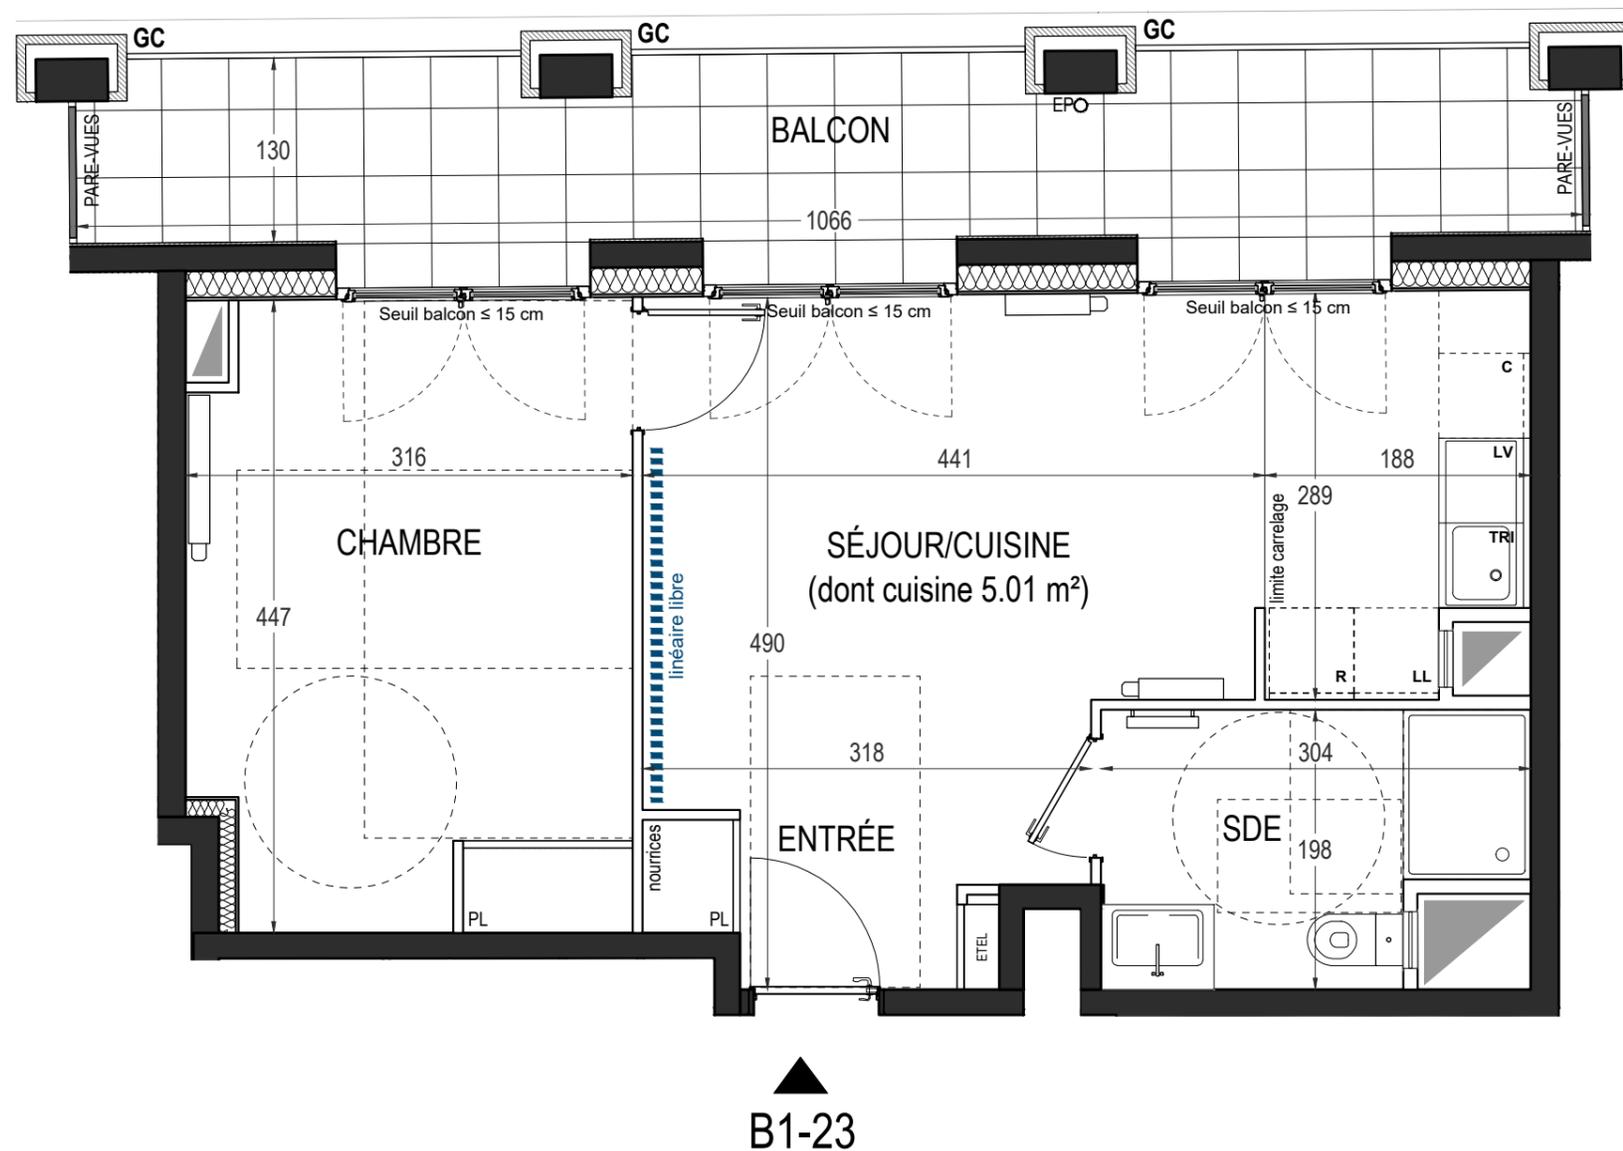

B1-23

**LÉGENDE**

AP	allège pleine		sèche-serviette
AV	allège vitrée		radiateur
ST	store extérieur	R	réfrigérateur
GC	garde corps	LV	lave vaisselle
	soffite/faux plafond	LL	lave linge
	bande stérile	C	cuisson
ETEL	esp tech elec du logt	LC	linéaire complémentaire
PL	placard	TRI	tri sélectif
EP	descente d'eau pluviale	---	retombée de poutre



Indice A Octobre 2022

Echelle :



**Seqens Accession**   
Groupe ActionLogement

**RM  
DM** RMDM ARCHITECTES

Nota : Les surfaces des placards sont comprises dans celles des pièces où ils se situent. Des modifications sont susceptibles d'être apportées à ce plan en fonction des nécessités techniques et réglementaires de la réalisation, tant en ce qui concerne les dimensions libres que l'équipement. Les soffites, faux-plafonds, retombées, gaines techniques, canalisations, trappes de visite, descentes d'eaux pluviales, équipements électriques, ne sont pas systématiquement représentés ou le sont à titre indicatif. Les dimensions et les implantations des appareils de chauffage, lorsqu'ils sont représentés, sont indicatifs et seront soumis à la conformité de l'étude thermique. La forme des jardins (pente, talus ...) n'est pas toujours représentée ou l'est à titre indicatif. La végétation éventuellement représentée n'est pas contractuelle.

