




RUE PIERRE



HALL B1
APPARTEMENT DE 2 PIECES
n° B1-13 au 1er étage

ENTRÉE	2,35 m ²
SEJOUR/CUISINE	20,72 m ²
CHAMBRE	13,54 m ²
SALLE D'EAU	5,31 m ²
SURFACE TOTALE HABITABLE	41,92 m²
BALCON	13,18 m ²
SURFACE TOTALE HABITABLE ET ANNEXE	55,10 m²

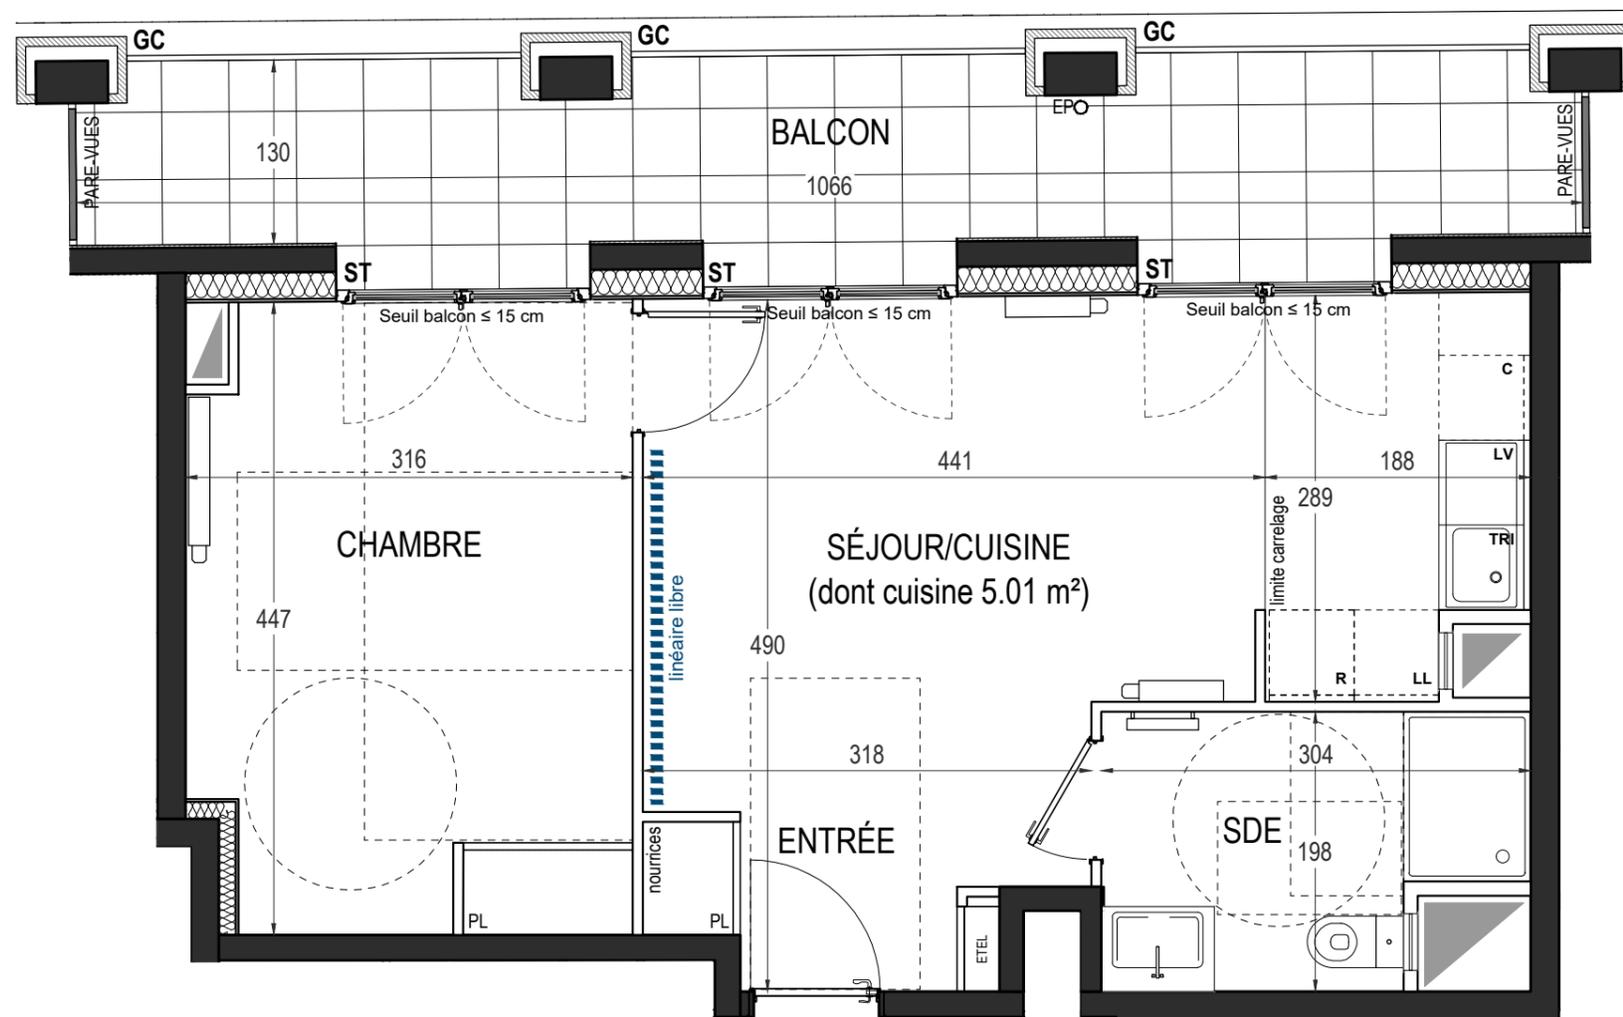

▲
B1-13


LÉGENDE

AP	allège pleine		sèche-serviette
AV	allège vitrée		radiateur
ST	store extérieur	R	réfrigérateur
GC	garde corps	LV	lave vaisselle
	soffite/faux plafond	LL	lave linge
	bande stérile	C	cuisson
ETEL	esp tech elec du logt	LC	linéaire complémentaire
PL	placard	TRI	tri sélectif
EP	descente d'eau pluviale	---	retombée de poutre



Indice A Octobre 2022

Echelle :

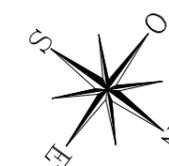

EMERIGE

Seqens Accession
Groupe ActionLogement

**RM
DM** RMDM ARCHITECTES