




RUE PIERRE



HALL B2
APPARTEMENT DE 4 PIECES
n° B2-31 au 3ème étage

ENTREE	6,14 m ²
SEJOUR/CUISINE	29,26 m ²
CHAMBRE 1	13,18 m ²
CHAMBRE 2	10,76 m ²
CHAMBRE 3	10,15 m ²
SALLE DE BAINS	6,65 m ²
WC	1,68 m ²
SURFACE TOTALE HABITABLE	77,82 m²
BALCON 1	8,83 m ²
BALCON 2	8,77 m ²
SURFACE TOTALE HABITABLE ET ANNEXE	95,42 m²

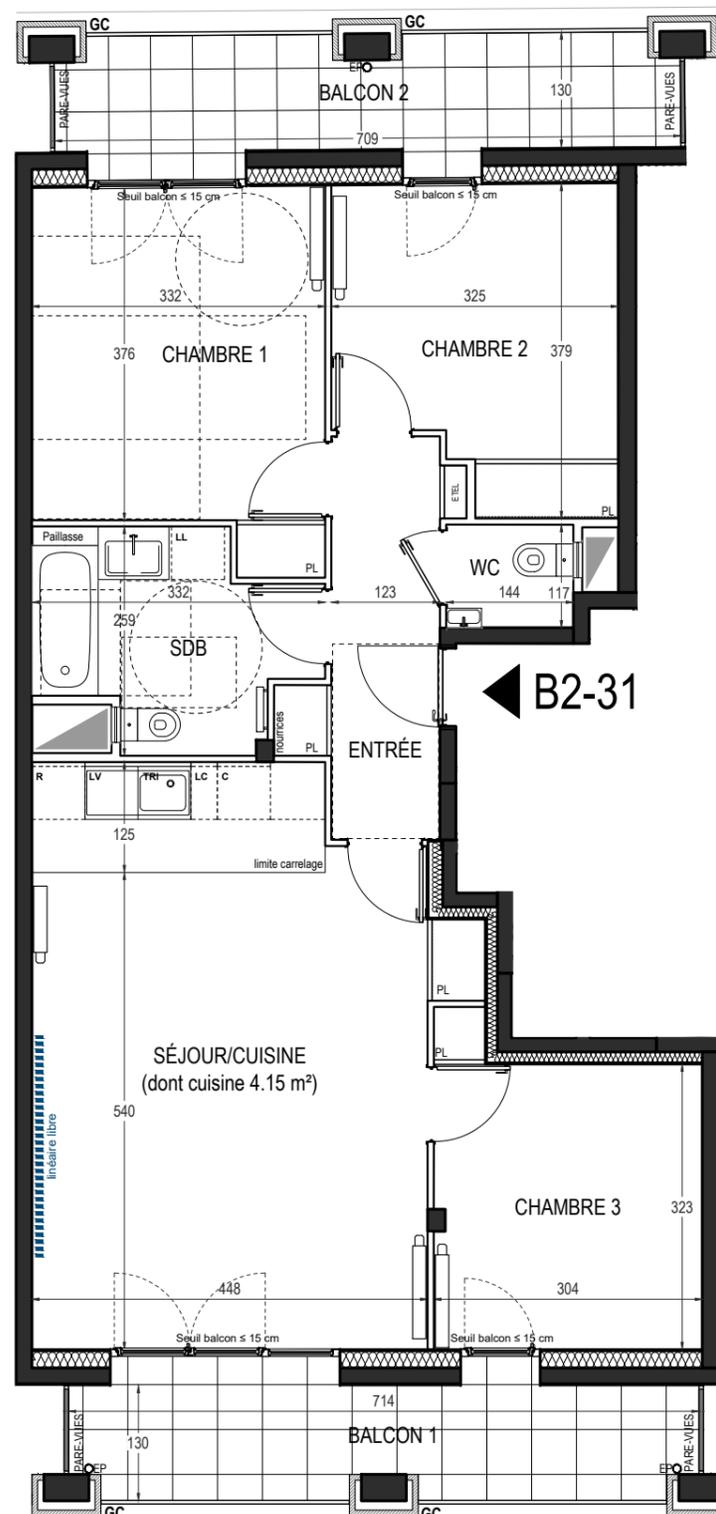

← B2-31

LÉGENDE


1/2

AP	allège pleine		sèche-serviette
AV	allège vitrée		radiateur
ST	store extérieur	R	réfrigérateur
GC	garde corps	LV	lave vaisselle
	soffite/faux plafond	LL	lave linge
	bande stérile	C	cuisson
ETEL	esp tech elec du logt	LC	linéaire complémentaire
PL	placard	TRI	tri sélectif
EP	descente d'eau pluviale	---	retombée de poutre



Indice A Octobre 2022

Echelle :

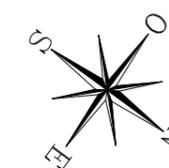

Seqens Accession

Groupe ActionLogement

**RM
DM**

RMDM ARCHITECTES

Nota : Les surfaces des placards sont comprises dans celles des pièces où ils se situent. Des modifications sont susceptibles d'être apportées à ce plan en fonction des nécessités techniques et réglementaires de la réalisation, tant en ce qui concerne les dimensions libres que l'équipement. Les soffites, faux-plafonds, retombées, gaines techniques, canalisations, trappes de visite, descentes d'eaux pluviales, équipements électriques, ne sont pas systématiquement représentés ou le sont à titre indicatif. Les dimensions et les implantations des appareils de chauffage, lorsqu'ils sont représentés, sont indicatifs et seront soumis à la conformité de l'étude thermique. La forme des jardins (pente, talus ...) n'est pas toujours représentée ou l'est à titre indicatif. La végétation éventuellement représentée n'est pas contractuelle.