

RUE PIERRE



HALL B2
APPARTEMENT DE 4 PIECES
n° B2-11 au 1er étage

ENTREE	6,14 m²
SEJOUR/CUISINE	29,26 m²
CHAMBRE 1	13,18 m²
CHAMBRE 2	10,76 m²
CHAMBRE 3	10,15 m²
SALLE DE BAINS	6,65 m²
WC	1,68 m²
SURFACE TOTALE HABITABLE	77.82 m²
BALCON 1	8,83 m²
BALCON 2	8,77 m²
SURFACE TOTALE HABITABLE ET ANNEXE	95.42 m²

LÉGENDE

1/2

AP	allège pleine		sèche-serviette
AV	allège vitrée		radiateur
ST	store extérieur	R	réfrigérateur
GC	garde corps	LV	lave vaisselle
	soffite/faux plafond	LL	lave linge
	bande stérile	C	cuisson
ETEL	esp tech elec du logt	LC	linéaire complémentaire
PL	placard	TRI	tri sélectif
EP	descente d'eau pluviale	---	retombée de poutre
	fenêtre		porte fenêtre
	fenêtre fixe		

Indice A Octobre 2022



Echelle :

EMERIGE

Seqens Accession
Groupe ActionLogement

RM
DM

RMDM ARCHITECTES

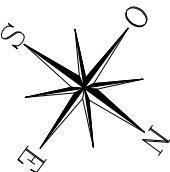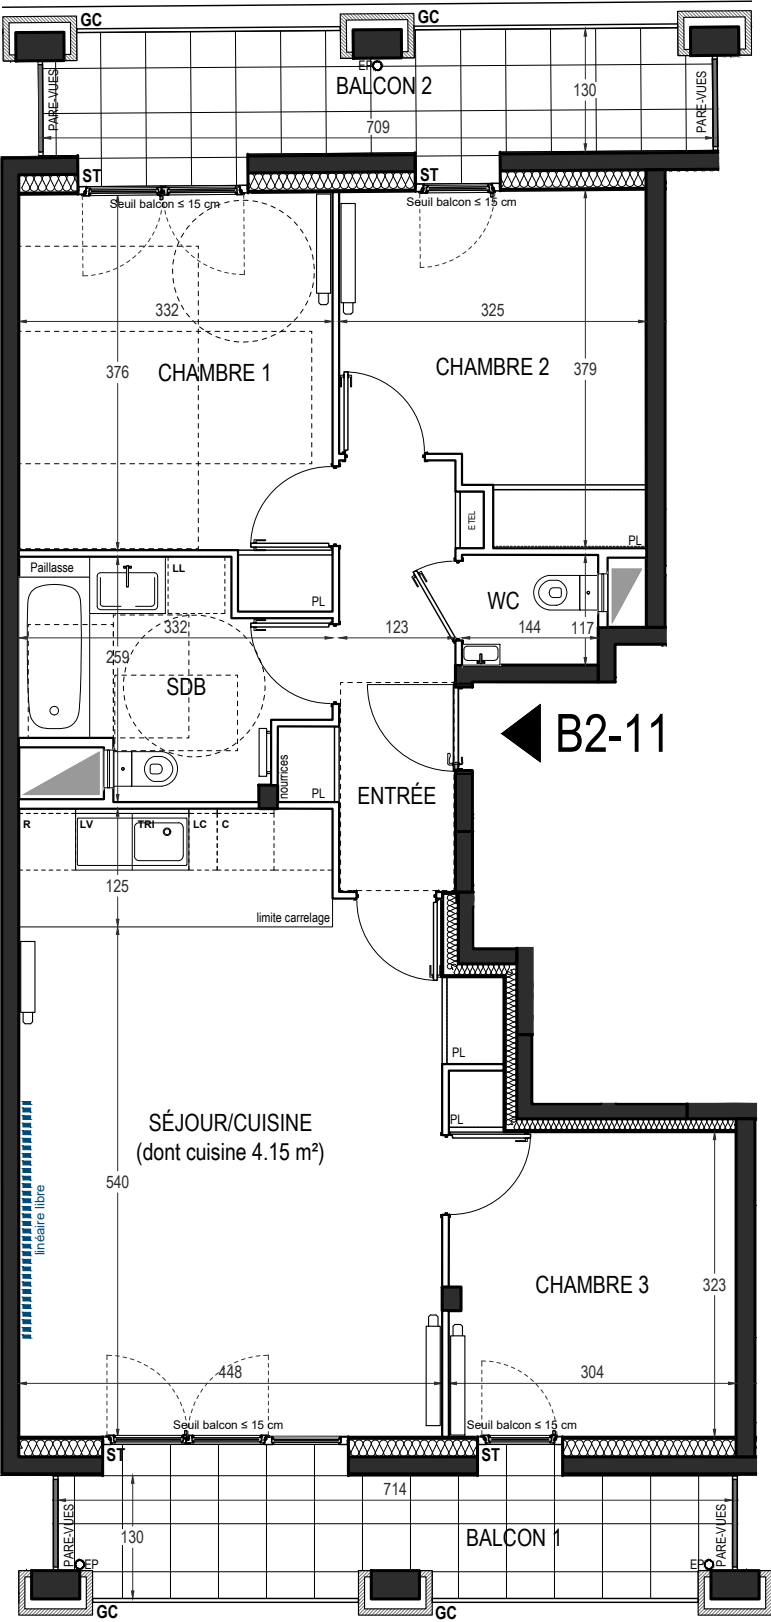

Nota : Les surfaces des placards sont comprises dans celles des pièces où ils se situent. Des modifications sont susceptibles d'être apportées à ce plan en fonction des nécessités techniques et réglementaires de la réalisation, tant en ce qui concerne les dimensions libres que l'équipement. Les soffites, faux-plafonds, retombées, gaines techniques, canalisations, trappes de visite, descentes d'eaux pluviales, équipements électriques, ne sont pas systématiquement représentés ou le sont à titre indicatif. Les dimensions et les implantations des appareils de chauffage, lorsqu'ils sont représentés, sont indicatifs et seront soumis à la conformité de l'étude thermique. La forme des jardins (pente, talus ...) n'est pas toujours représentée ou l'est à titre indicatif. La végétation éventuellement représentée n'est pas contractuelle.