

RUE PIERRE



HALL B1
APPARTEMENT DE 4 PIECES
n° B1-51 au 5ème étage

ENTREE	2,85 m ²
SEJOUR	20,91 m ²
CUISINE	8,39 m ²
CHAMBRE 1	13,98 m ²
CHAMBRE 2	10,09 m ²
CHAMBRE 3	10,08 m ²
SALLE DE BAINS	4,73 m ²
SALLE D'EAU	3,92 m ²
WC	1,90 m ²
DEGAGEMENT	7,92 m ²
SURFACE TOTALE HABITABLE	84,77 m²
BALCON	17,18 m ²
SURFACE TOTALE HABITABLE ET ANNEXE	101,95 m²



LÉGENDE 1/2

AP	allège pleine		sèche-serviette
AV	allège vitrée		radiateur
ST	store extérieur	R	réfrigérateur
GC	garde corps	LV	lave vaisselle
	soffite/faux plafond	LL	lave linge
	bande stérile	C	cuisson
ETEL	esp tech elec du logt	LC	linéaire complémentaire
PL	placard	TRI	tri sélectif
EP	descente d'eau pluviale	---	retombée de poutre



Indice A Octobre 2022

Echelle :

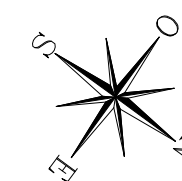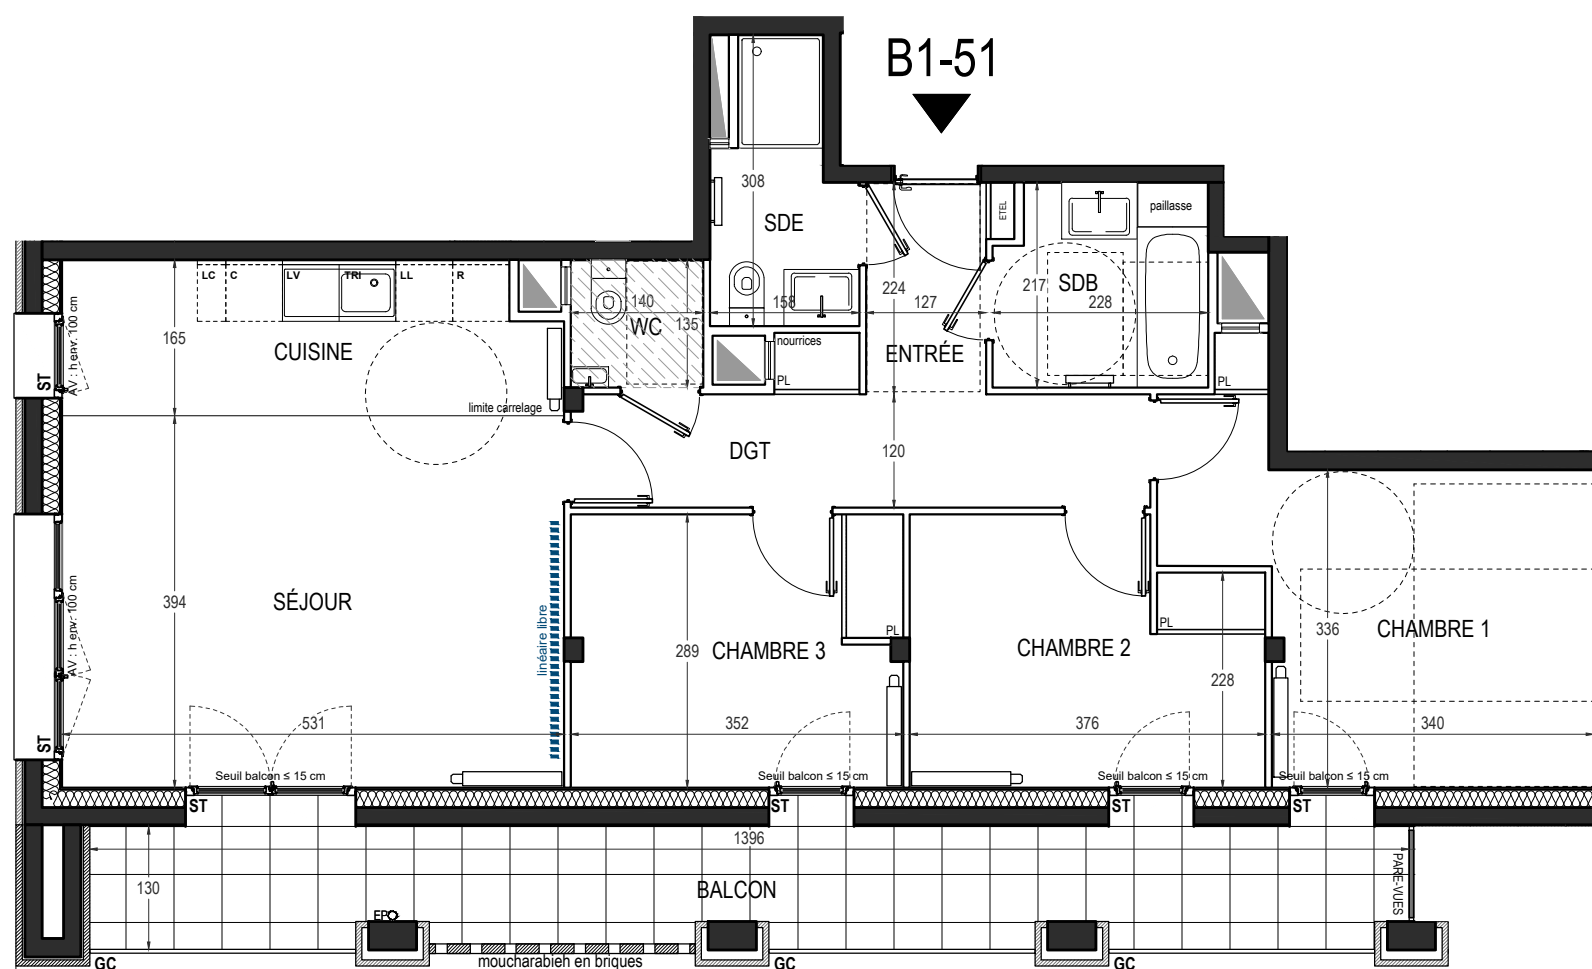

Nota : Les surfaces des placards sont comprises dans celles des pièces où ils se situent. Des modifications sont susceptibles d'être apportées à ce plan en fonction des nécessités techniques et réglementaires de la réalisation, tant en ce qui concerne les dimensions libres que l'équipement. Les soffites, faux-plafonds, retombées, gaines techniques, canalisations, trappes de visite, descentes d'eaux pluviales, équipements électriques, ne sont pas systématiquement représentés ou le sont à titre indicatif. Les dimensions et les implantations des appareils de chauffage, lorsqu'ils sont représentés, sont indicatifs et seront soumis à la conformité de l'étude thermique. La forme des jardins (pente, talus ...) n'est pas toujours représentée ou l'est à titre indicatif. La végétation éventuellement représentée n'est pas contractuelle.