


RUE PIERRE



### HALL B1

APPARTEMENT DE 3 PIECES

N° B1 016 au 1er étage

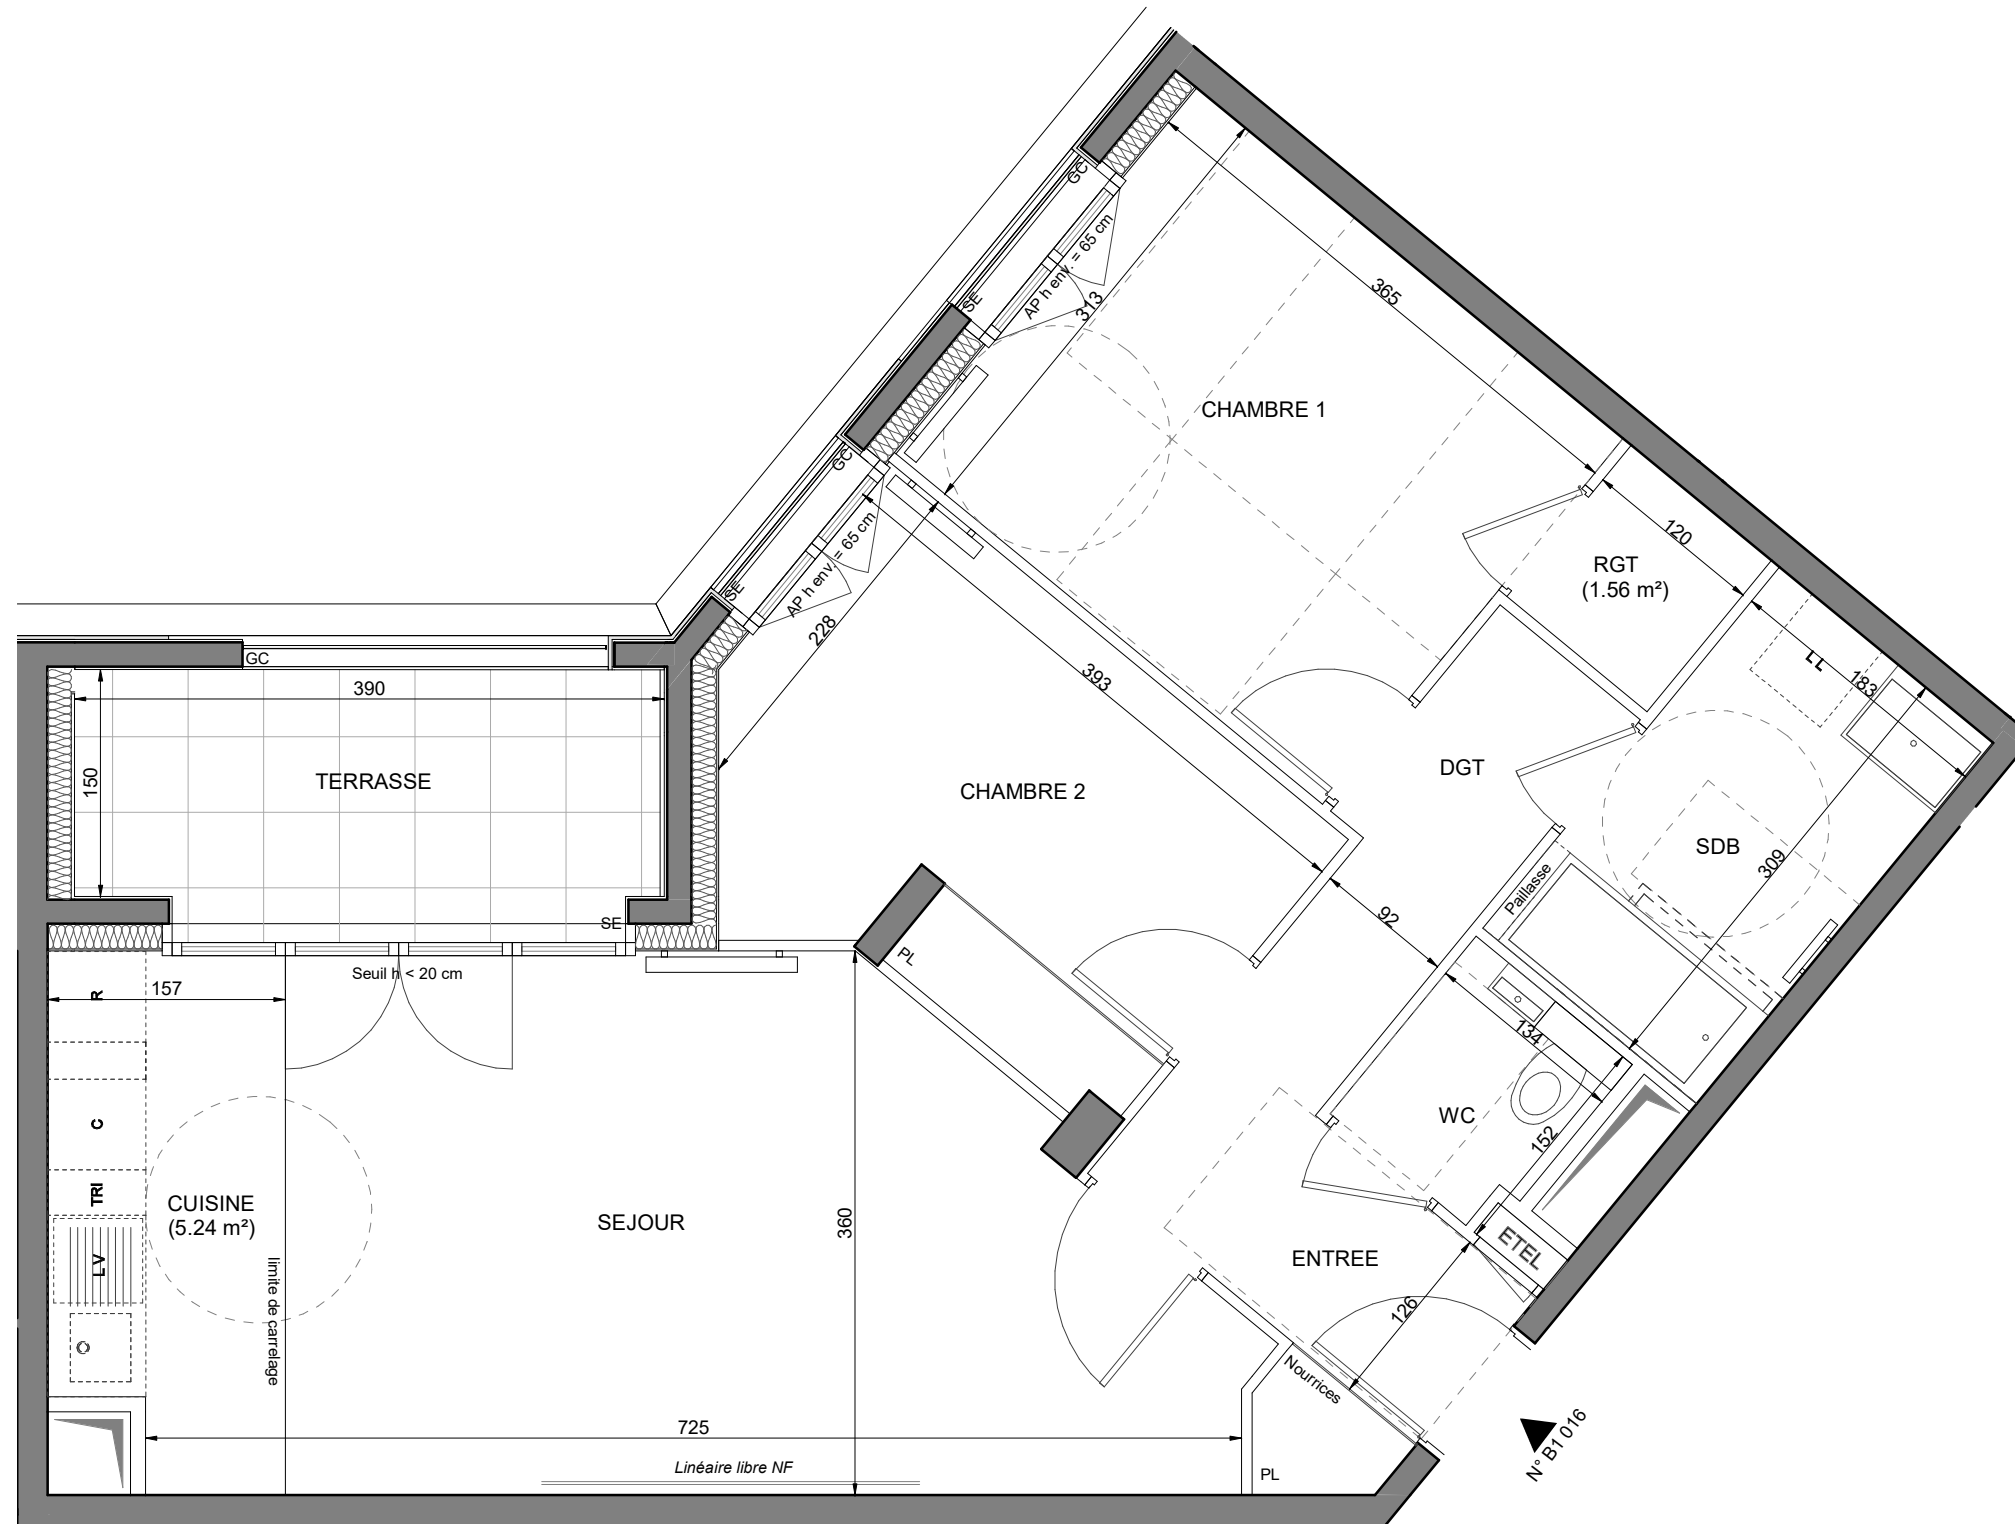

ENTREE	5.75 m <sup>2</sup>
SEJOUR/CUISINE	25.00 m <sup>2</sup>
CHAMBRE 1	13.08 m <sup>2</sup>
CHAMBRE 2	10.02 m <sup>2</sup>
SALLE DE BAIN	5.65 m <sup>2</sup>
WC	1.97 m <sup>2</sup>
DEGAGEMENT	2.13 m <sup>2</sup>
<b>SURFACE TOTALE HABITABLE</b>	<b>63.60 m<sup>2</sup></b>
TERRASSE	5.85 m <sup>2</sup>
<b>SURFACE TOTALE HABITABLE ET ANNEXE</b>	<b>69.45 m<sup>2</sup></b>

#### LEGENDE


AP	allège pleine		sèche-serviette
SE	store extérieur		radiateur
GC	garde corps	R	réfrigérateur
	soffite/faux plafond	LV	lave vaiselle
ETEL	esp tech elec du logt	LL	lave linge
PL	placard	C	cuisson
TRI	tri sélectif	-----	retombée de poutre

Conformément à la réglementation, ce plan est :

PMR

EVOLUTIF

Nota : Les surfaces des placards sont comprises dans celles des pièces où ils se situent. Des modifications sont susceptibles d'être apportées à ce plan en fonction des nécessités techniques et réglementaires de la réalisation, tant en ce qui concerne les dimensions libres que l'équipement. Les soffites, faux-plafonds, retombées, gaines techniques, canalisations, trappes de visite, descentes d'eaux pluviales, équipements électriques, ne sont pas systématiquement représentés ou le sont à titre indicatif. Les dimensions et les implantations des appareils de chauffage, lorsqu'ils sont représentés, sont indicatifs et seront soumis à la conformité de l'étude thermique. La forme des jardins (pente, talus etc.) n'est pas toujours représentée ou l'est à titre indicatif. La végétation éventuellement représentée n'est pas contractuelle.

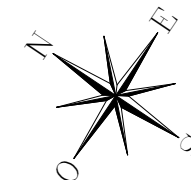

	fenêtre		porte fenêtre		fenêtre fixe
Indice -			Mars 2023		
Echelle :					

**be**

baumschlager eberle  
architekten