



RUE PIERRE



HALL B1

APPARTEMENT DE 4 PIECES

N° B1 022 au 2ème étage

ENTREE	10.01 m ²
SEJOUR	22.46 m ²
CUISINE	10.69 m ²
CHAMBRE 1	12.76 m ²
CHAMBRE 2	10.04 m ²
CHAMBRE 3	13.10 m ²
SALLE DE BAIN	5.55 m ²
SALLE D'EAU	2.95 m ²
WC	2.07 m ²
DEGAGEMENT	4.17 m ²

SURFACE TOTALE HABITABLE 93.80 m²

BALCON 8.16 m²

SURFACE TOTALE HABITABLE ET ANNEXE 101.96 m²

LEGENDE

AP	allège pleine		sèche-serviette
SE	store extérieur		radiateur
GC	garde corps	R	réfrigérateur
	soffite/faux plafond	LV	lave vaiselle
ETEL	esp tech elec du logt	LL	lave linge
PL	placard	C	cuisson
TRI	tri sélectif	-----	retombée de poutre



fenêtre



porte fenêtre

fenêtre fixe

Indice -


Juin 2023

Echelle :

0 0.5 1 2 m

be


baumschlager eberle
architekten

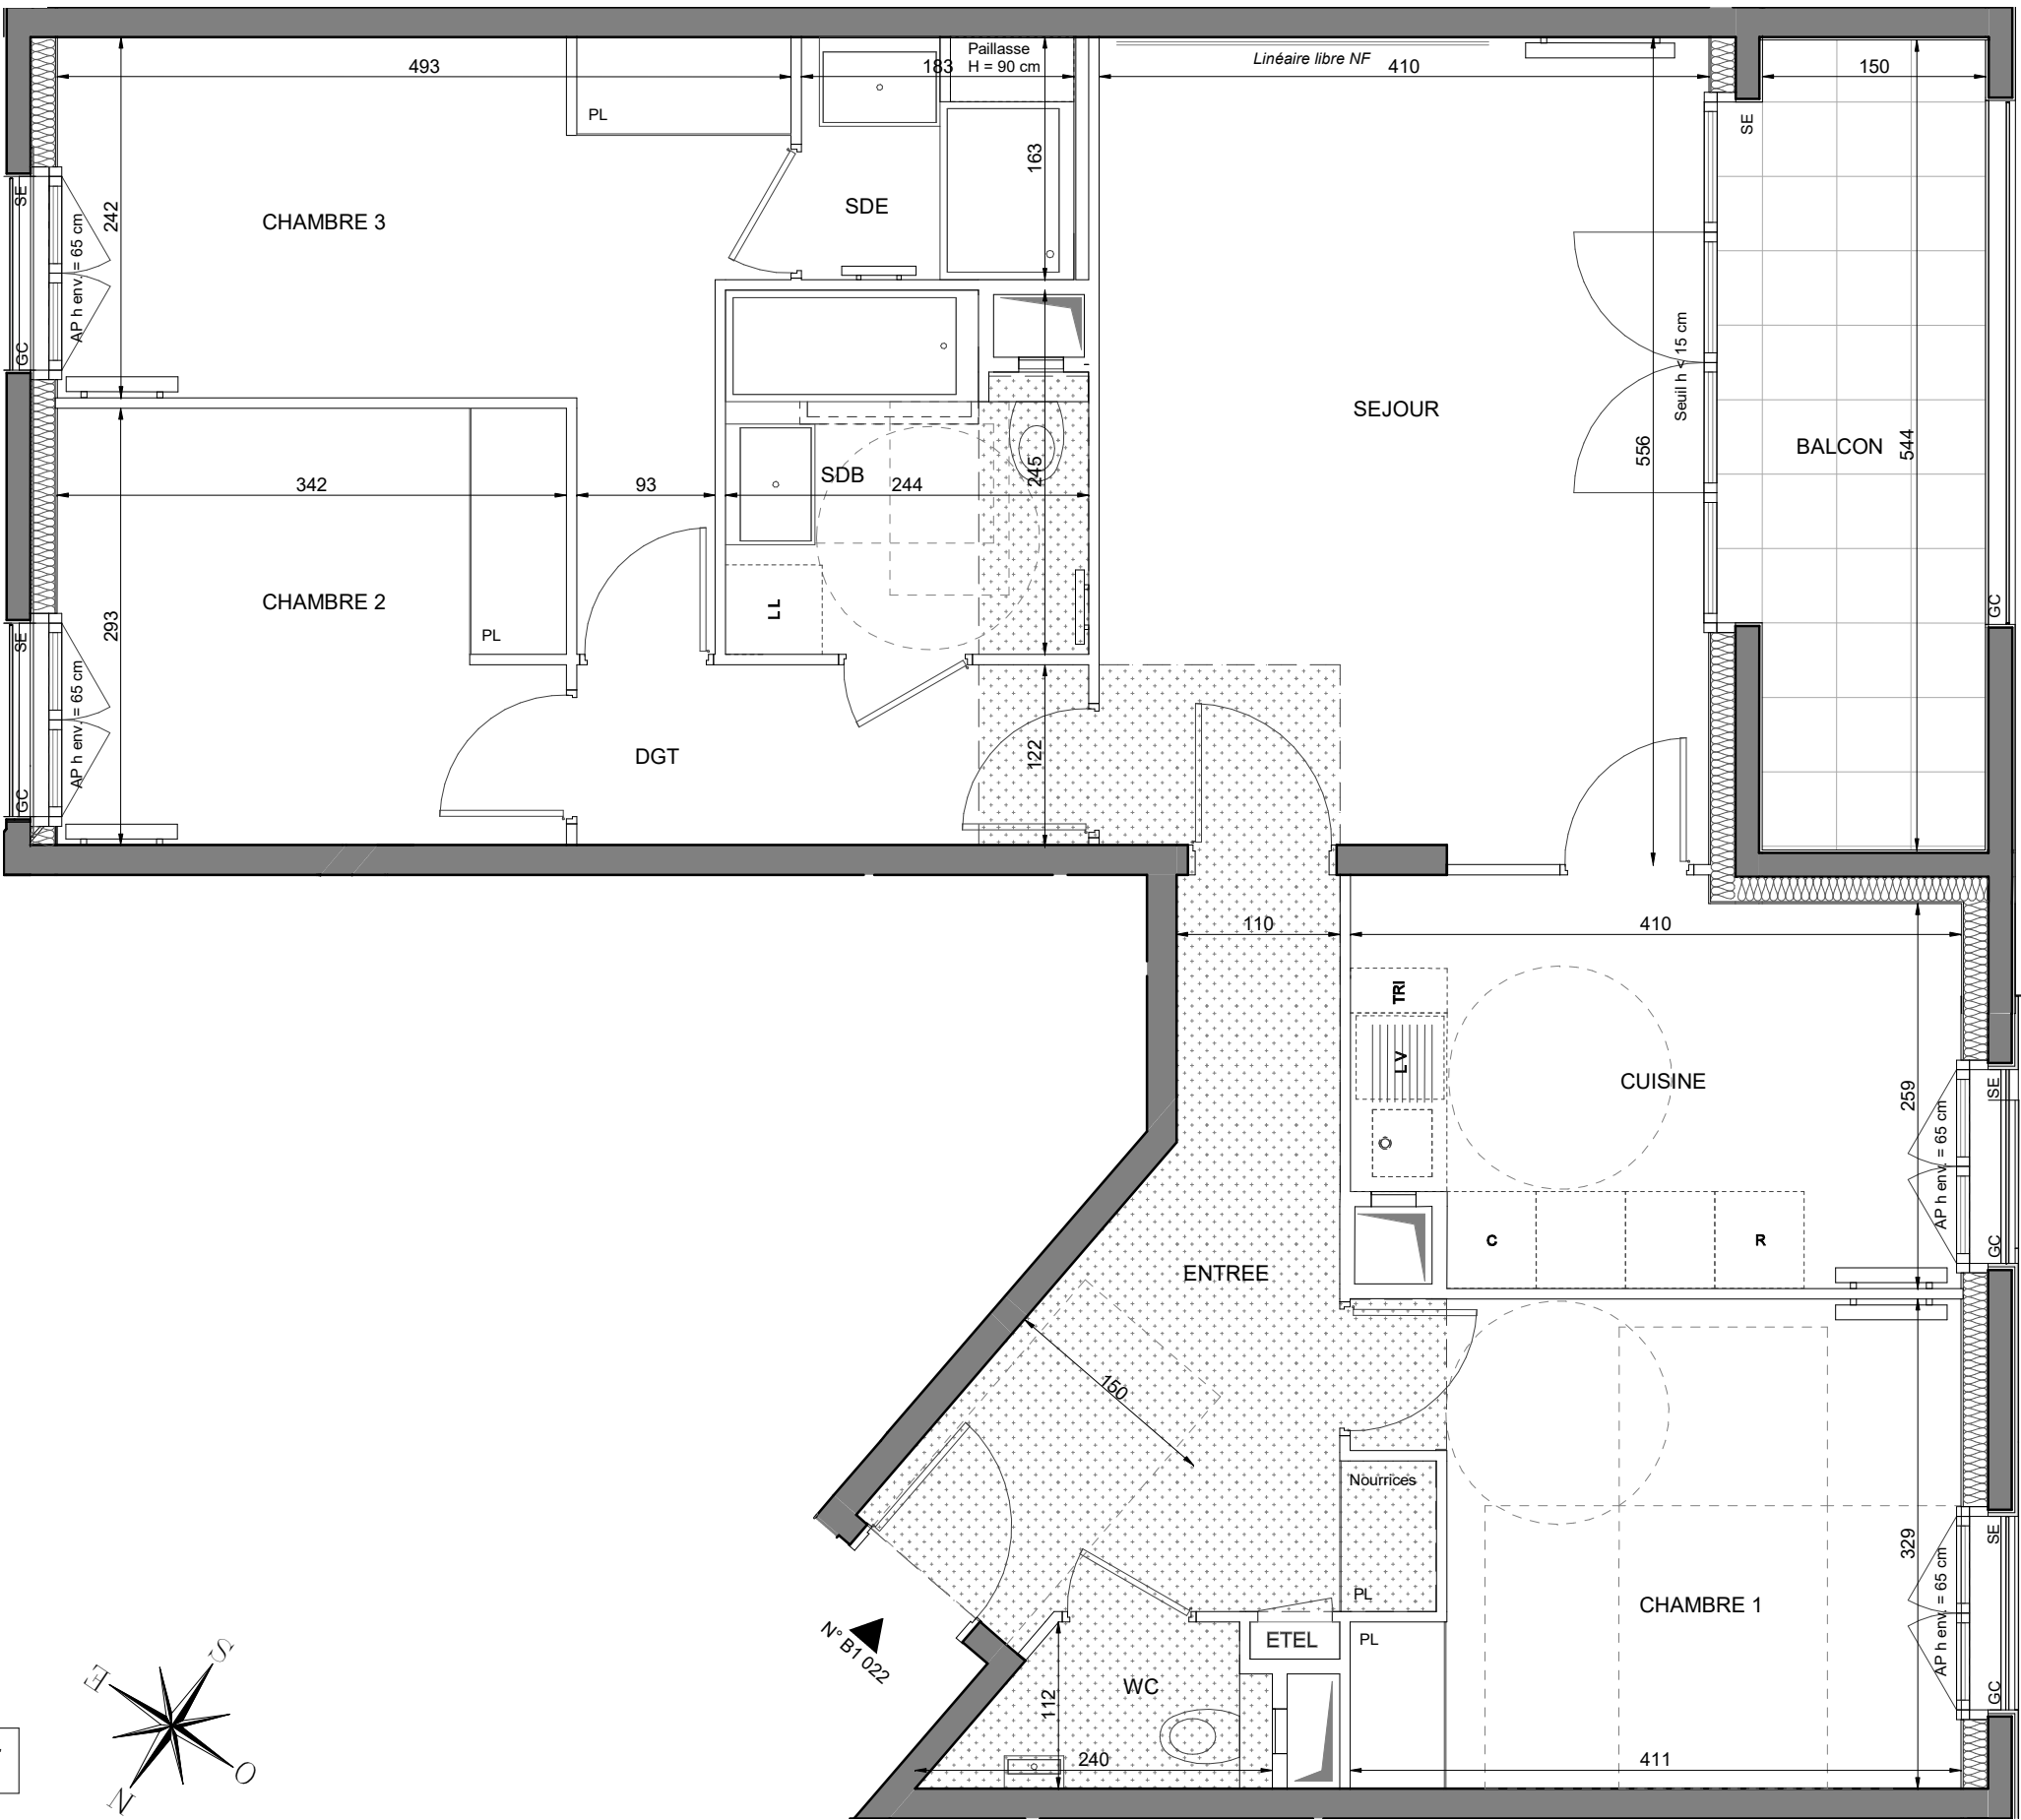

Conformément à la réglementation, ce plan est :

PMR

EVOLUTIF

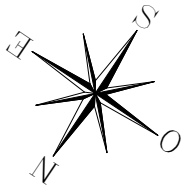

Nota : Les surfaces des placards sont comprises dans celles des pièces où ils se situent. Des modifications sont susceptibles d'être apportées à ce plan en fonction des nécessités techniques et réglementaires de la réalisation, tant en ce qui concerne les dimensions libres que l'équipement. Les soffites, faux-plafonds, retombées, gaines techniques, canalisations, trappes de visite, descentes d'eaux pluviales, équipements électriques, ne sont pas systématiquement représentés ou le sont à titre indicatif. Les dimensions et les implantations des appareils de chauffage, lorsqu'ils sont représentés, sont indicatifs et seront soumis à la conformité de l'étude thermique. La forme des jardins (pente, talus etc.) n'est pas toujours représentée ou l'est à titre indicatif. La végétation éventuellement représentée n'est pas contractuelle.