



- | | | | |
|------|-----------------------|-------|--------------------|
| AP | allège pleine | | sèche-serviette |
| SE | store extérieur | | radiateur |
| GC | garde corps | R | réfrigérateur |
| | soffite/faux plafond | LV | lave vaisselle |
| ETEL | esp tech elec du logt | LL | lave linge |
| PL | placard | C | cuisson |
| TRI | tri sélectif | ----- | retombée de poutre |

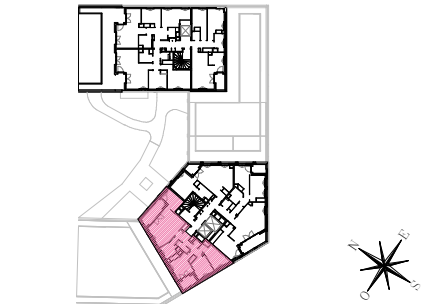

HALL B1
APPARTEMENT DE T4 PIECES
N° B1 053 au 5ème étage

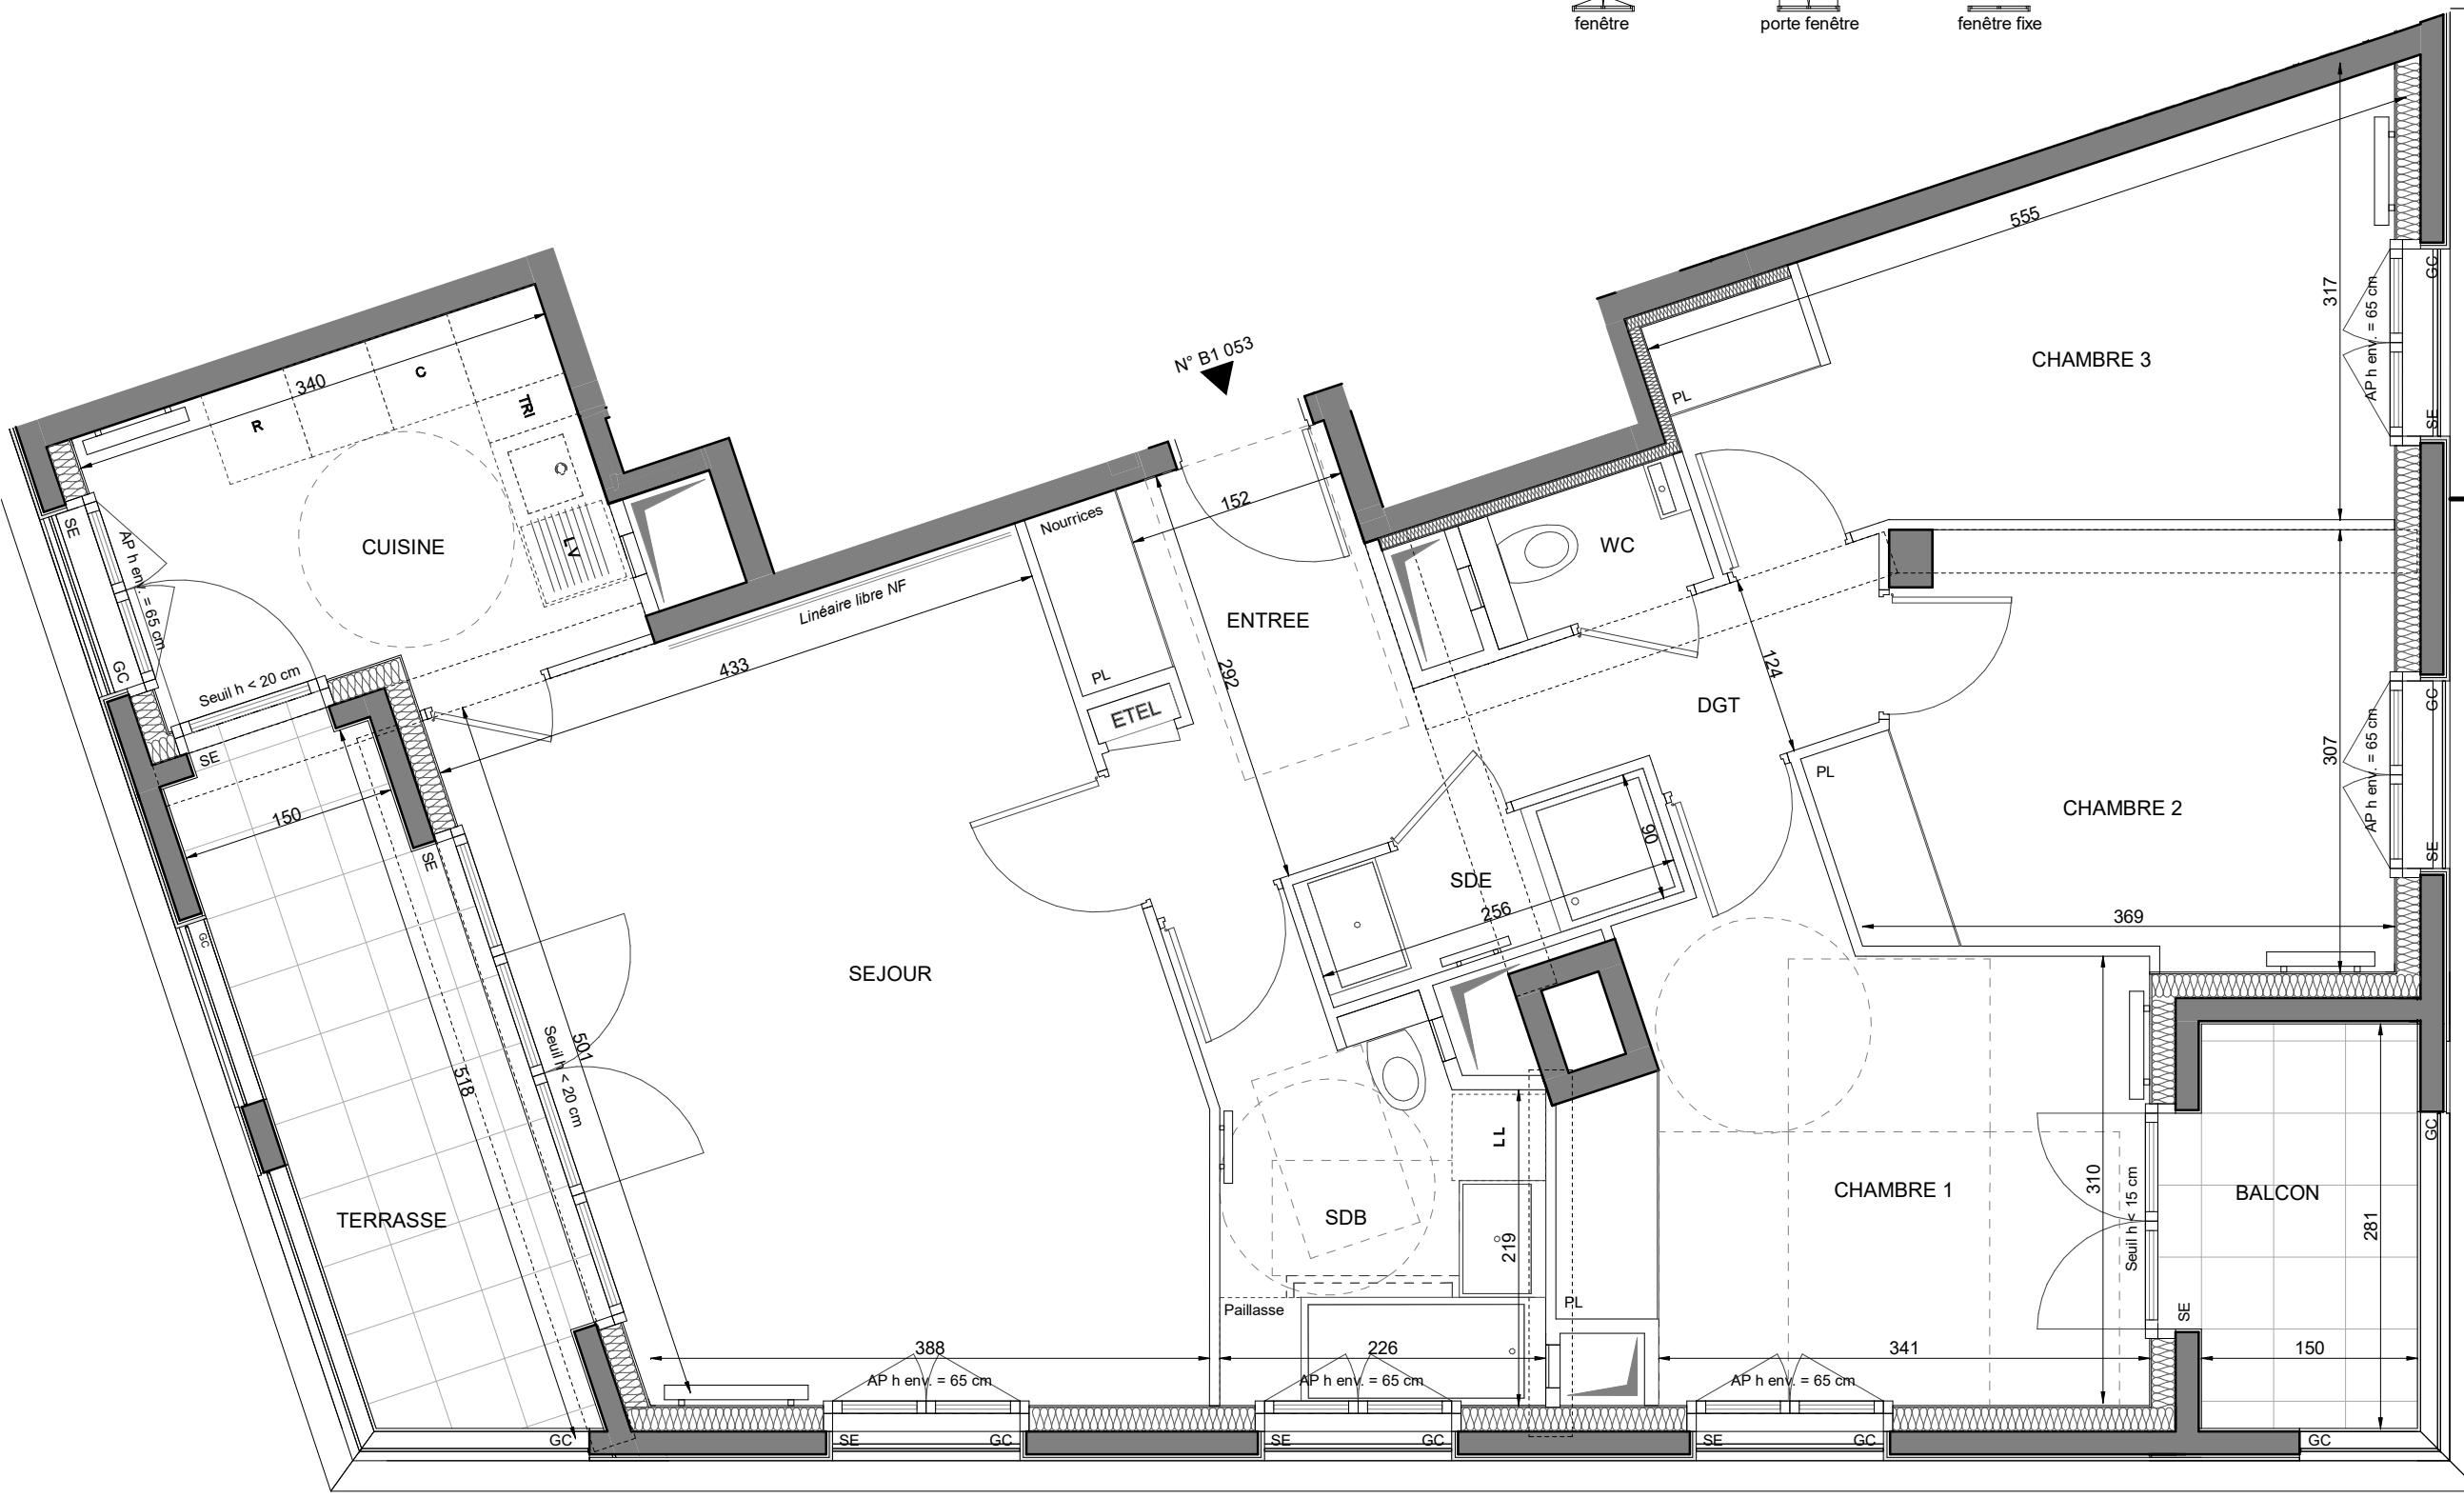

Nota : Les surfaces des placards sont comprises dans celles des pièces où ils se situent. Des modifications sont susceptibles d'être apportées à ce plan en fonction des nécessités techniques et réglementaires de la réalisation, tant en ce qui concerne les dimensions libres que l'équipement. Les soffites, faux-plafonds, retombées, gaines techniques, canalisations, trappes de visite, descentes d'eaux pluviales, équipements électriques, ne sont pas systématiquement représentés ou le sont à titre indicatif. Les dimensions et les implantations des appareils de chauffage, lorsqu'ils sont représentés, sont indicatifs et seront soumis à la conformité de l'étude thermique. La forme des jardins (pente, talus etc.) n'est pas toujours représentée ou l'est à titre indicatif. La végétation éventuellement représentée n'est pas contractuelle.