


RUE PIERRE

HALL B2

APPARTEMENT DE 3 PIECES

N° B2 061 au 6ème étage

ENTREE	4.89 m ²
SEJOUR/CUISINE	29.32 m ²
CHAMBRE 1	16.11 m ²
CHAMBRE 2	10.03 m ²
SALLE DE BAIN	4.40 m ²
WC	2.03 m ²
SURFACE TOTALE HABITABLE	66.78 m²
BALCON	4.00 m ²
SURFACE TOTALE HABITABLE ET ANNEXE	70.78 m²

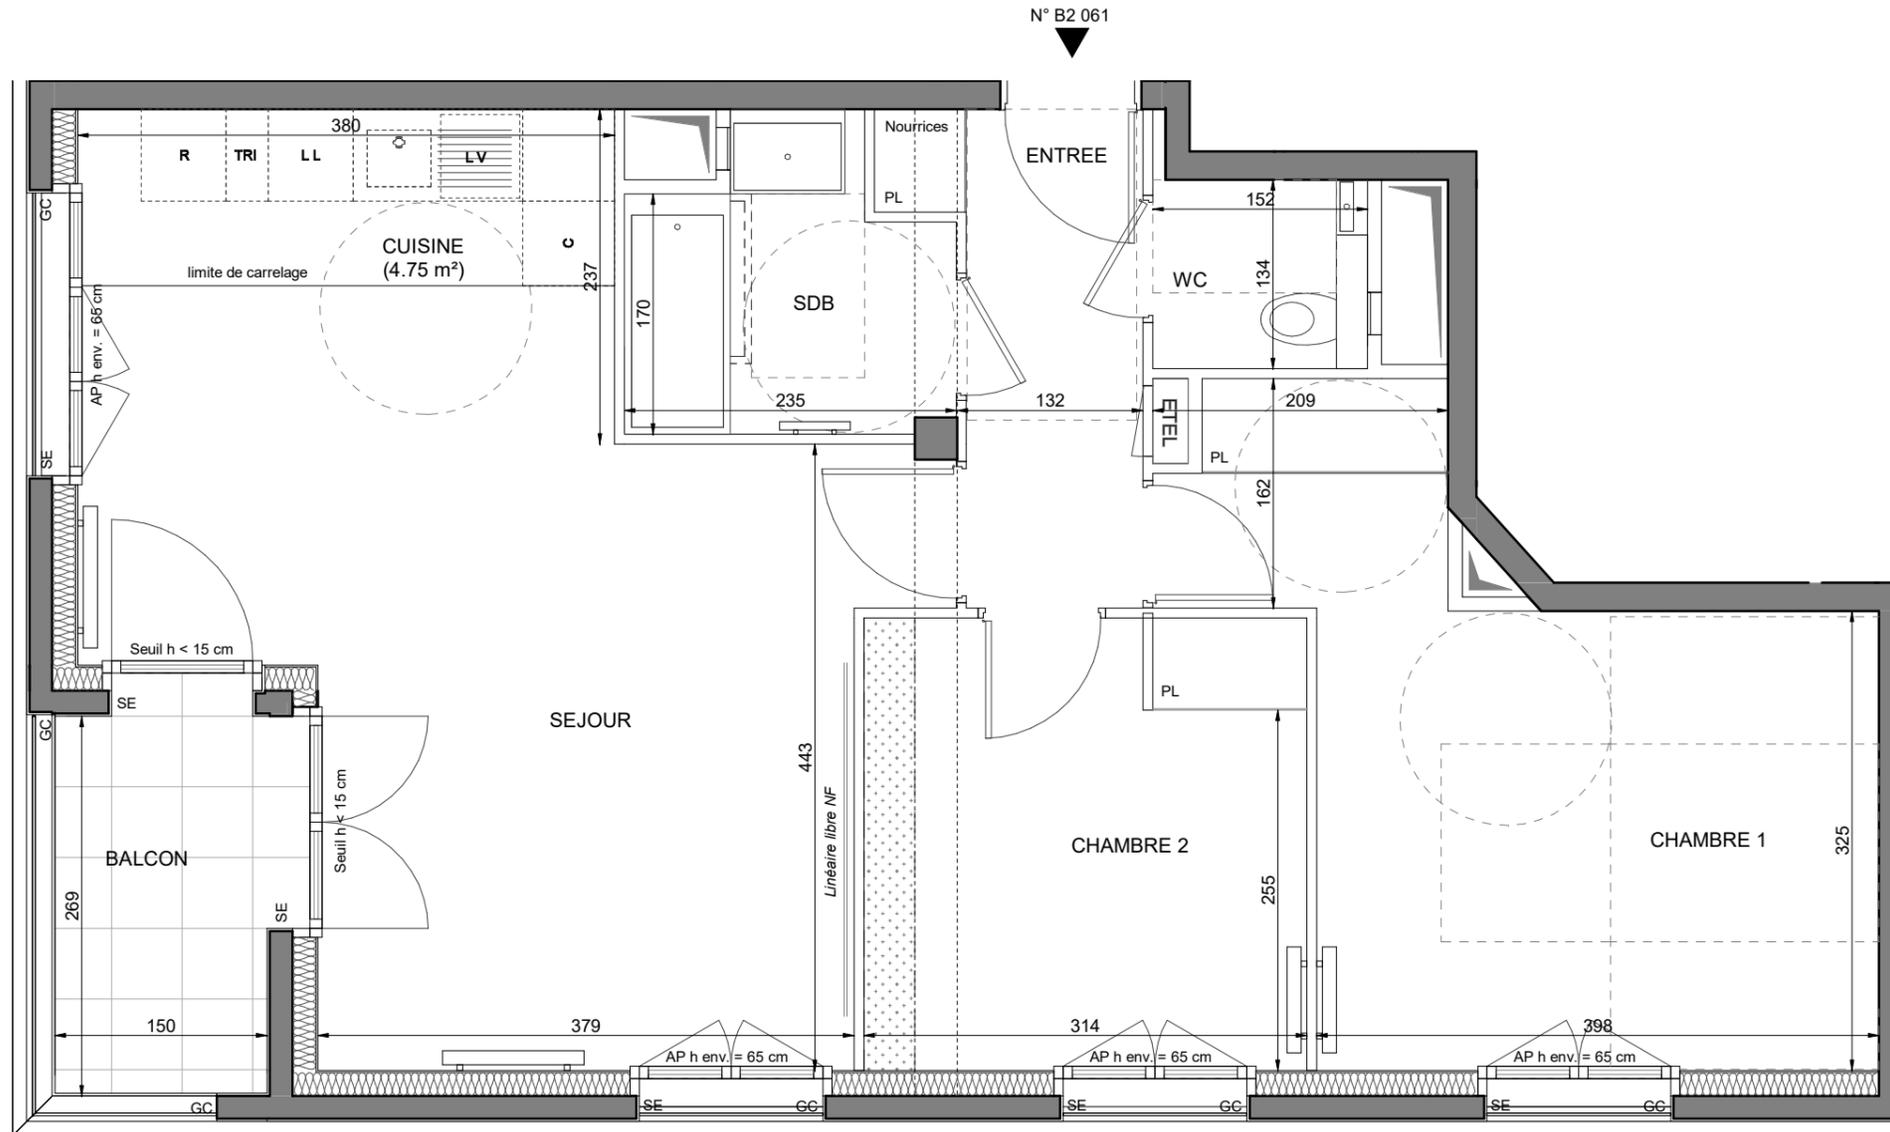

LEGENDE

AP	allège pleine		sèche-serviette
SE	store extérieur		radiateur
GC	garde corps	R	réfrigérateur
	soffite/faux plafond	LV	lave vaisselle
ETEL	esp tech elec du logt	LL	lave linge
PL	placard	C	cuisson
TRI	tri sélectif	-----	retombée de poutre

Conformément à la réglementation, ce plan est :

PMR

EVOLUTIF



Nota : Les surfaces des placards sont comprises dans celles des pièces où ils se situent. Des modifications sont susceptibles d'être apportées à ce plan en fonction des nécessités techniques et réglementaires de la réalisation, tant en ce qui concerne les dimensions libres que l'équipement. Les soffites, faux-plafonds, retombées, gaines techniques, canalisations, trappes de visite, descentes d'eaux pluviales, équipements électriques, ne sont pas systématiquement représentés ou le sont à titre indicatif. Les dimensions et les implantations des appareils de chauffage, lorsqu'ils sont représentés, sont indicatifs et seront soumis à la conformité de l'étude thermique. La forme des jardins (pente, talus etc.) n'est pas toujours représentée ou l'est à titre indicatif. La végétation éventuellement représentée n'est pas contractuelle.

fenêtre porte fenêtre fenêtre fixe

Indice : 1 Juin 2023

Echelle :

be
baumschlager eberle
architekten