


RUE PIERRE

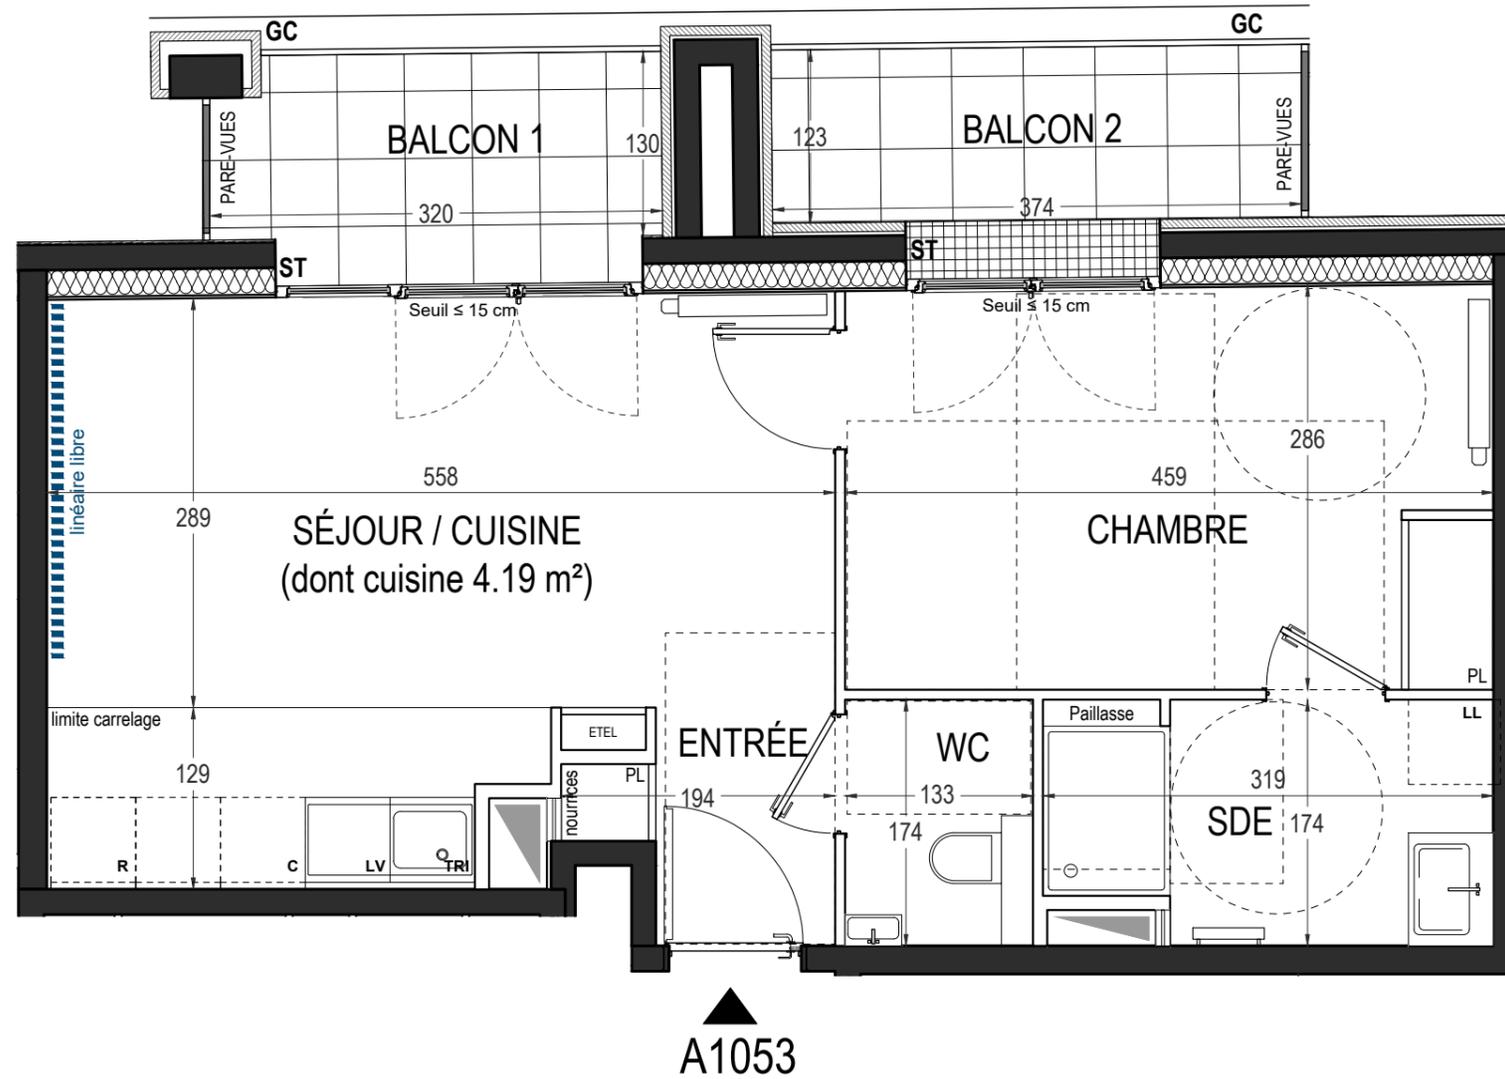

HALL A1
APPARTEMENT DE 2 PIÈCES
n° A1053 au 5ème étage


ENTRÉE	2,51 m ²
SEJOUR / CUISINE	20,44 m ²
CHAMBRE	13,00 m ²
SALLE D'EAU	5,22 m ²
WC	2,32 m ²
SURFACE TOTALE HABITABLE	43,49 m²
BALCON 1	4,05 m ²
BALCON 2	4,59 m ²
SURFACE TOTALE HABITABLE ET ANNEXE	52,13 m²



Conformément à la réglementation, ce plan est :



Nota : Les surfaces des placards sont comprises dans celles des pièces où ils se situent. Des modifications sont susceptibles d'être apportées à ce plan en fonction des nécessités techniques et réglementaires de la réalisation, tant en ce qui concerne les dimensions libres que l'équipement. Les soffites, faux-plafonds, retombées, gaines techniques, canalisations, trappes de visite, descentes d'eaux pluviales, équipements électriques, ne sont pas systématiquement représentés ou le sont à titre indicatif. Les dimensions et les implantations des appareils de chauffage, lorsqu'ils sont représentés, sont indicatifs et seront soumis à la conformité de l'étude thermique. La forme des jardins (pente, talus ...) n'est pas toujours représentée ou l'est à titre indicatif. La végétation éventuellement représentée n'est pas contractuelle.

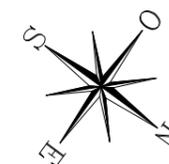

LÉGENDES

AP	allège pleine		sèche-serviette
AV	allège vitrée		radiateur
ST	store extérieur	R	réfrigérateur
GC	garde corps	LV	lave vaisselle
	soffite/faux plafond	LL	lave linge
	bande stérile	C	cuisson
ETEL	esp tech elec du logt	LC	linéaire complémentaire
PL	placard	TRI	tri sélectif
EP	descente d'eau pluviale	- - -	retombée de poutre

	fenêtre		porte fenêtre		oscillo-battant		fenêtre fixe
--	---------	--	---------------	--	-----------------	--	--------------

Indice A
Echelle : 0 50 100 200 cm
Janvier 2023

RM DM RMDM ARCHITECTES