


RUE PIERRE 93400 SAINT-OUEN-SUR-SEINE

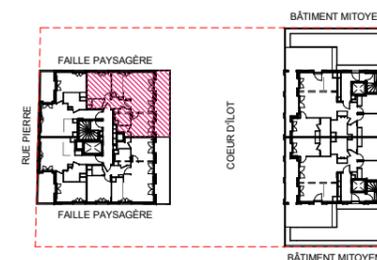

## HALL B1

APPARTEMENT DE 3 PIECES  
n° B162 au 6ème étage


|  |              |
|--|--------------|
| ENTREE                                     | 5.79         |
| SEJOUR                                     | 22.02        |
| CUISINE                                    | 5.13         |
| CHAMBRE 1                                  | 13.02        |
| CHAMBRE 2                                  | 10.41        |
| RGT  | 2.08         |
| SDB  | 4.35         |
| WC   | 1.84         |
| <b>SURF. TOT. HABITABLE PREVISIONNELLE</b> | <b>64.64</b> |
| BALCON                                     | 18.25        |
| <b>SURF. TOT. ANNEXES PREVISIONNELLE</b>   | <b>18.25</b> |
| <b>SURF. TOT. HAB. ET ANX. PREVISION.</b>  | <b>82.89</b> |

### LEGENDE


|       |                        |     |                         |
|-------|------------------------|-----|-------------------------|
| AP    | allège pleine          |     | sèche-serviette         |
| AV    | allège vitrée          |     | radiateur               |
| VR    | volet roulant          | R   | réfrigérateur           |
| GC    | garde-corps            | LV  | lave-vaisselle          |
|       | soffite / faux plafond | LL  | lave-linge              |
| ETEL  | esp techn élec du logt | C   | cuisson                 |
| PL    | placard                | LC  | linéaire complémentaire |
| - - - | retombée de poutre     | TRI | tri sélectif            |
|       | fenêtre fixe           |     | fenêtre                 |
|       | porte-fenêtre          |     |                         |

Indice B 05/09/2023

Echelle :

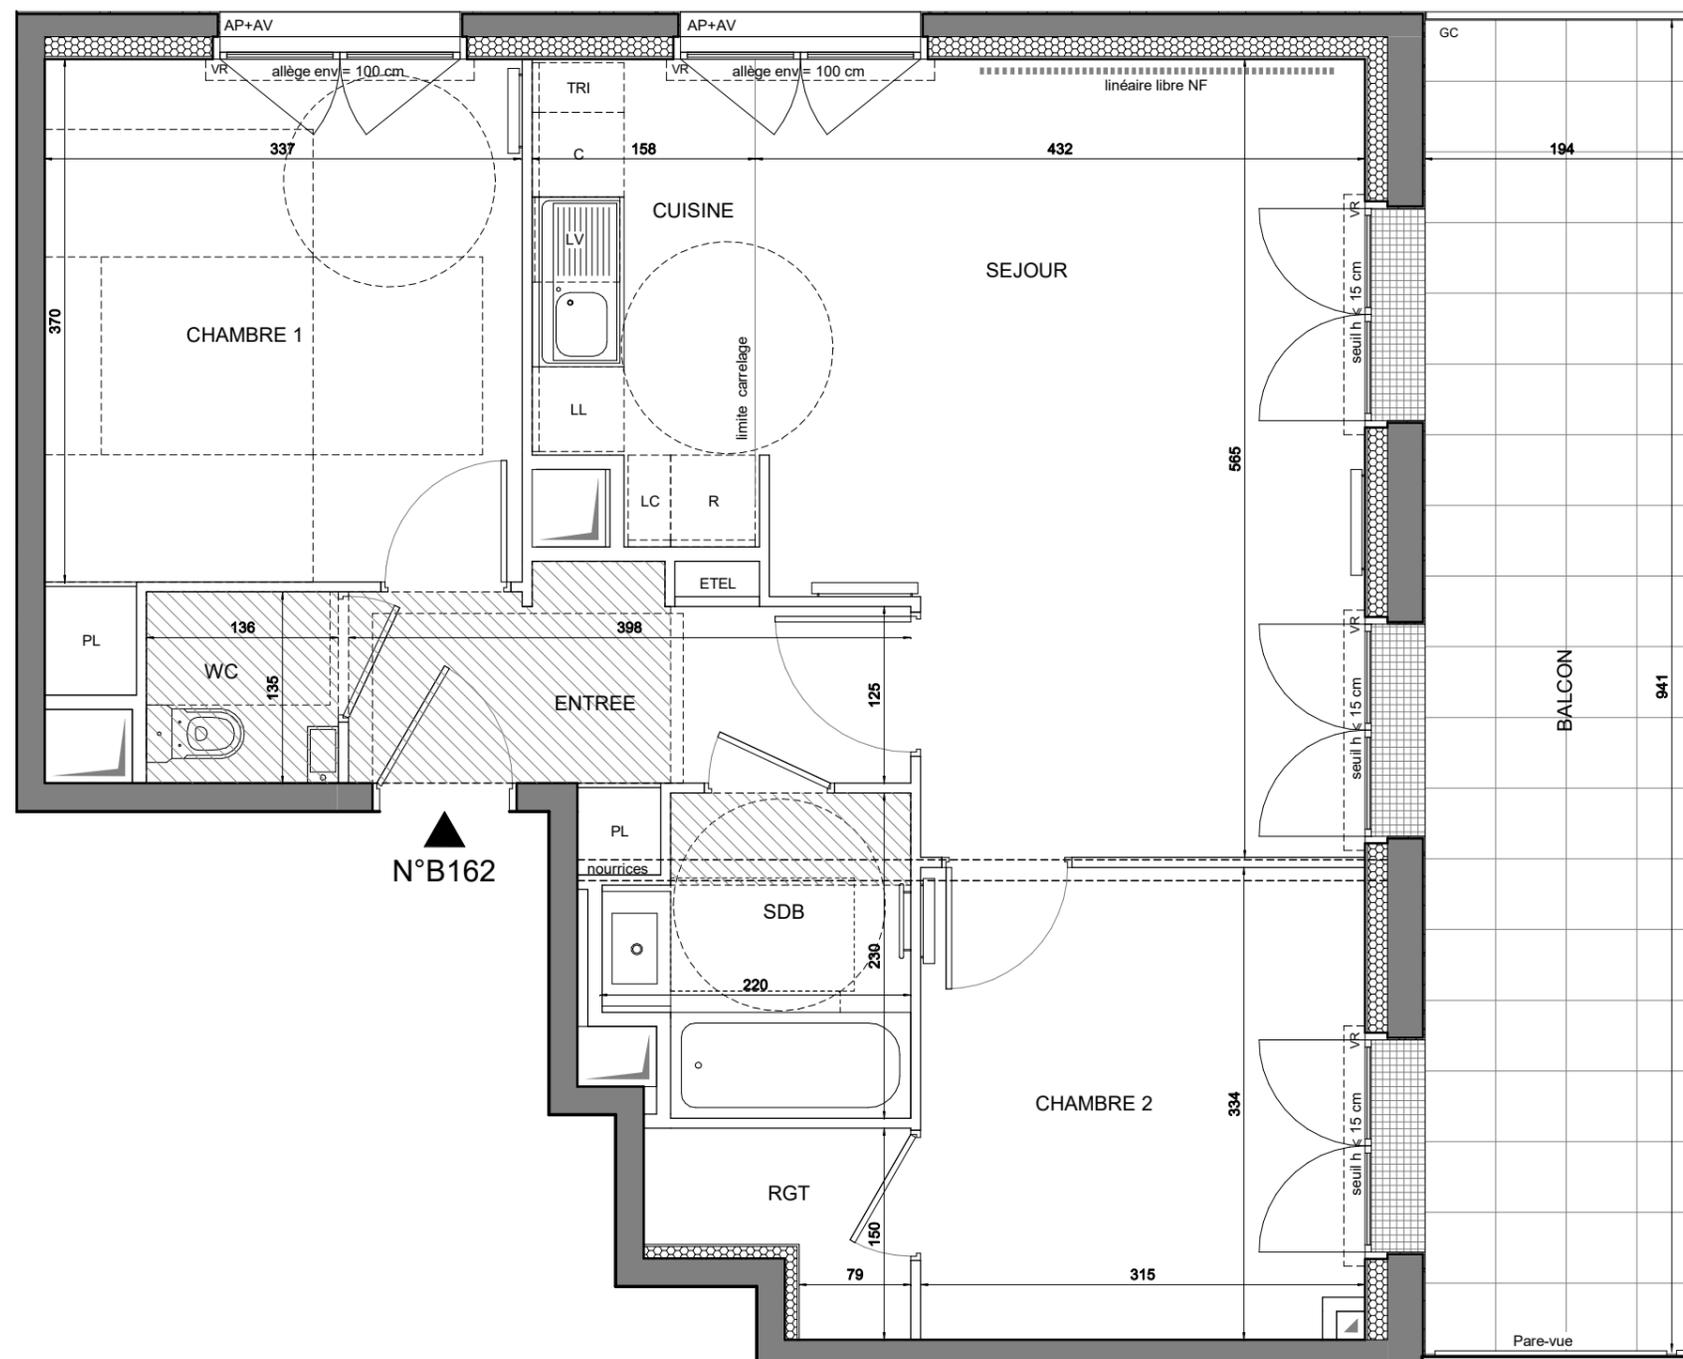

N°B162

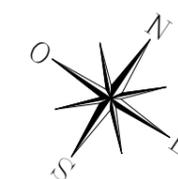

Conformément à la réglementation, ce plan est :

**PMR** **EVOLUTIF**