


RUE PIERRE 93400 SAINT-OUEN-SUR-SEINE

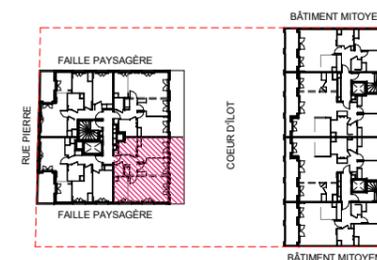

HALL B1

APPARTEMENT DE 3 PIECES
n° B123 au 2ème étage



ENTREE	6.84
SEJOUR	20.26
CUISINE	6.52
CHAMBRE 1	13.03
CHAMBRE 2	10.06
SDB	5.5
WC	2.18
SURF. TOT. HABITABLE PREVISIONNELLE	64.39
BALCON	18.25
SURF. TOT. ANNEXES PREVISIONNELLE	18.25
SURF. TOT. HAB. ET ANX. PREVISION.	82.64

LEGENDE

AP	allège pleine		sèche-serviette
AV	allège vitrée		radiateur
VR	volet roulant	R	réfrigérateur
GC	garde-corps	LV	lave-vaisselle
	soffite / faux plafond	LL	lave-linge
ETEL	esp techn élec du logt	C	cuisson
PL	placard	LC	linéaire complémentaire
	retombée de poutre	TRI	tri sélectif
	fenêtre fixe		fenêtre
			porte-fenêtre

Indice B 05/09/2023

Echelle :

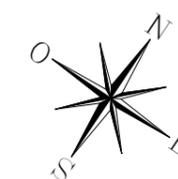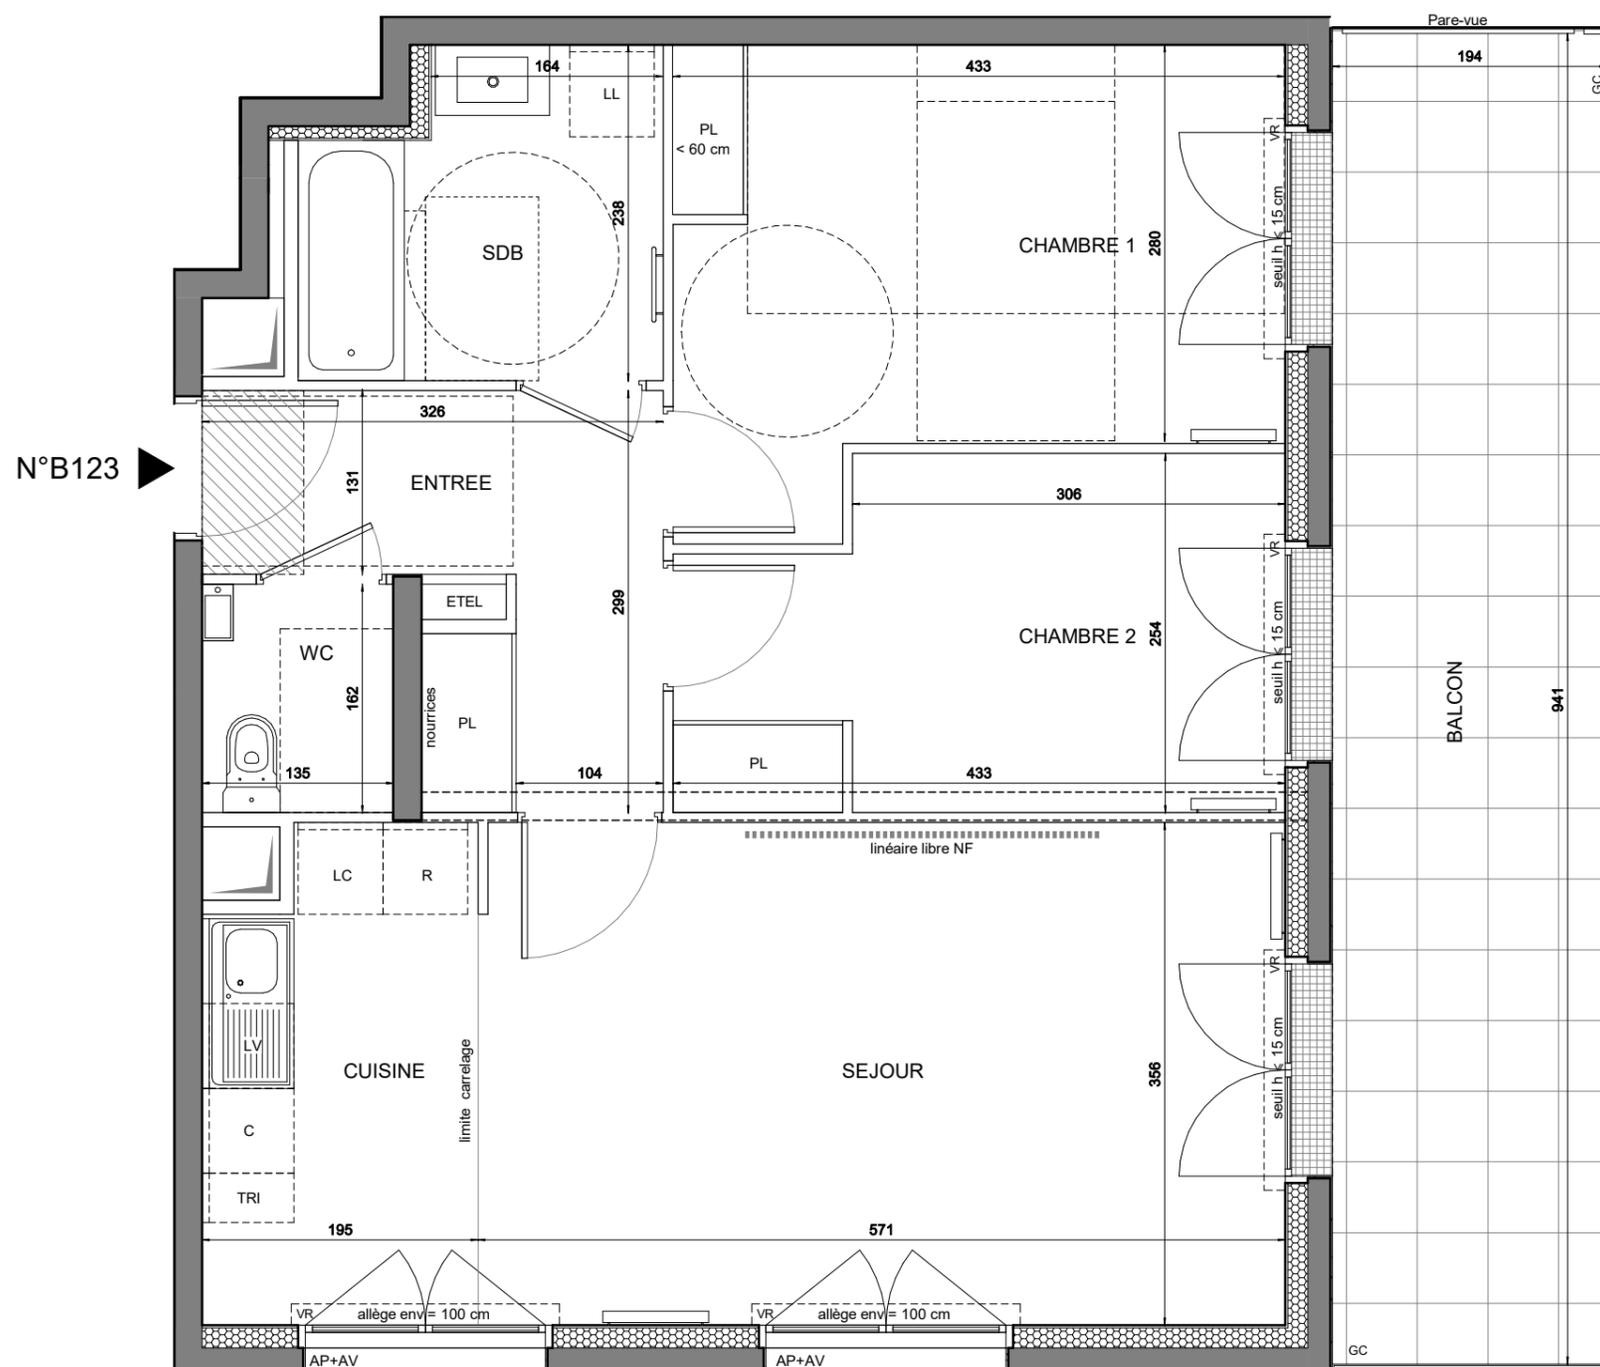

Conformément à la réglementation, ce plan est :

PMR **EVOLUTIF**