



RUE PIERRE 93400 SAINT-OUEN-SUR-SEINE

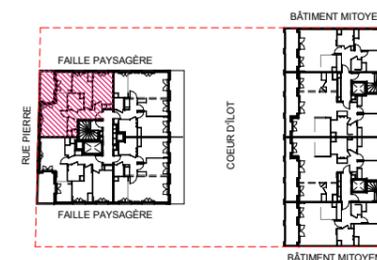


HALL B1

APPARTEMENT DE 3 PIECES
n° B121 au 2ème étage

ENTREE	7.23
SEJOUR	20.25
CUISINE	6.01
CHAMBRE 1	13.02
CHAMBRE 2	10.77
SDB	4.74
WC	1.95
SURF. TOT. HABITABLE PREVISIONNELLE	63.97
BALCON	8.13
SURF. TOT. ANNEXES PREVISIONNELLE	8.13
SURF. TOT. HAB. ET ANX. PREVISION.	72.1

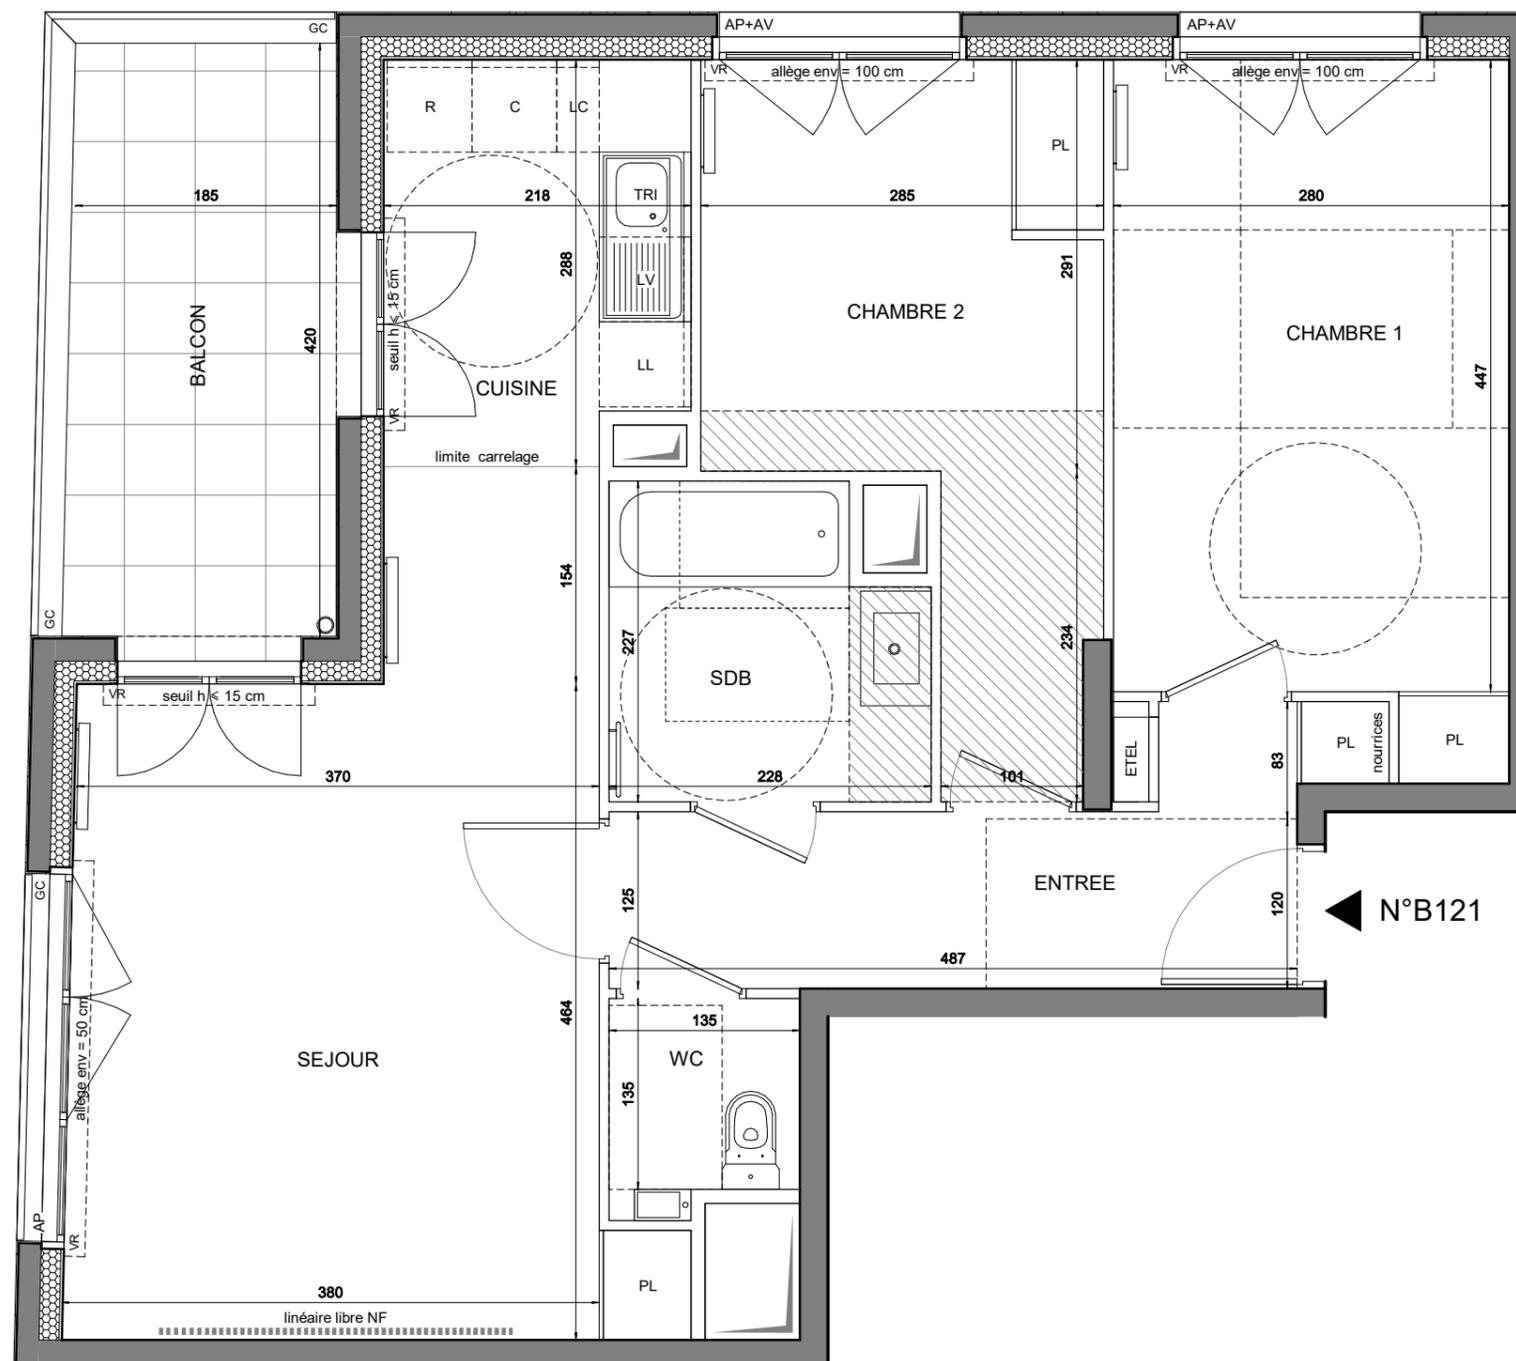

◀ N°B121

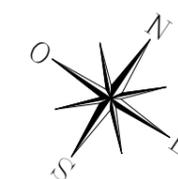

LEGENDE

AP	allège pleine		sèche-serviette
AV	allège vitrée		radiateur
VR	volet roulant	R	réfrigérateur
GC	garde-corps	LV	lave-vaisselle
	soffite / faux plafond	LL	lave-linge
ETEL	esp techn élec du logt	C	cuisson
PL	placard	LC	linéaire complémentaire
- - -	retombée de poutre	TRI	tri sélectif
	fenêtre fixe		fenêtre
	porte-fenêtre		

Indice B 05/09/2023

Echelle :

Conformément à la réglementation, ce plan est :

PMR **EVOLUTIF**