
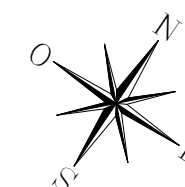


HALL B1

APPARTEMENT DE 3 PIECES n° B124 au 2ème étage

ENTREE	7.75
SEJOUR	20.13
CUISINE	6.01
CHAMBRE 1	13.2
CHAMBRE 2	10.76
SDB	4.75
WC	1.96
SURF. TOT. HABITABLE PREVISIONNELLE	64.56
BALCON	9.54
SURF. TOT. ANNEXES PREVISIONNELLE	9.54
SURF. TOT. HAB. ET ANX. PREVISION.	74.1

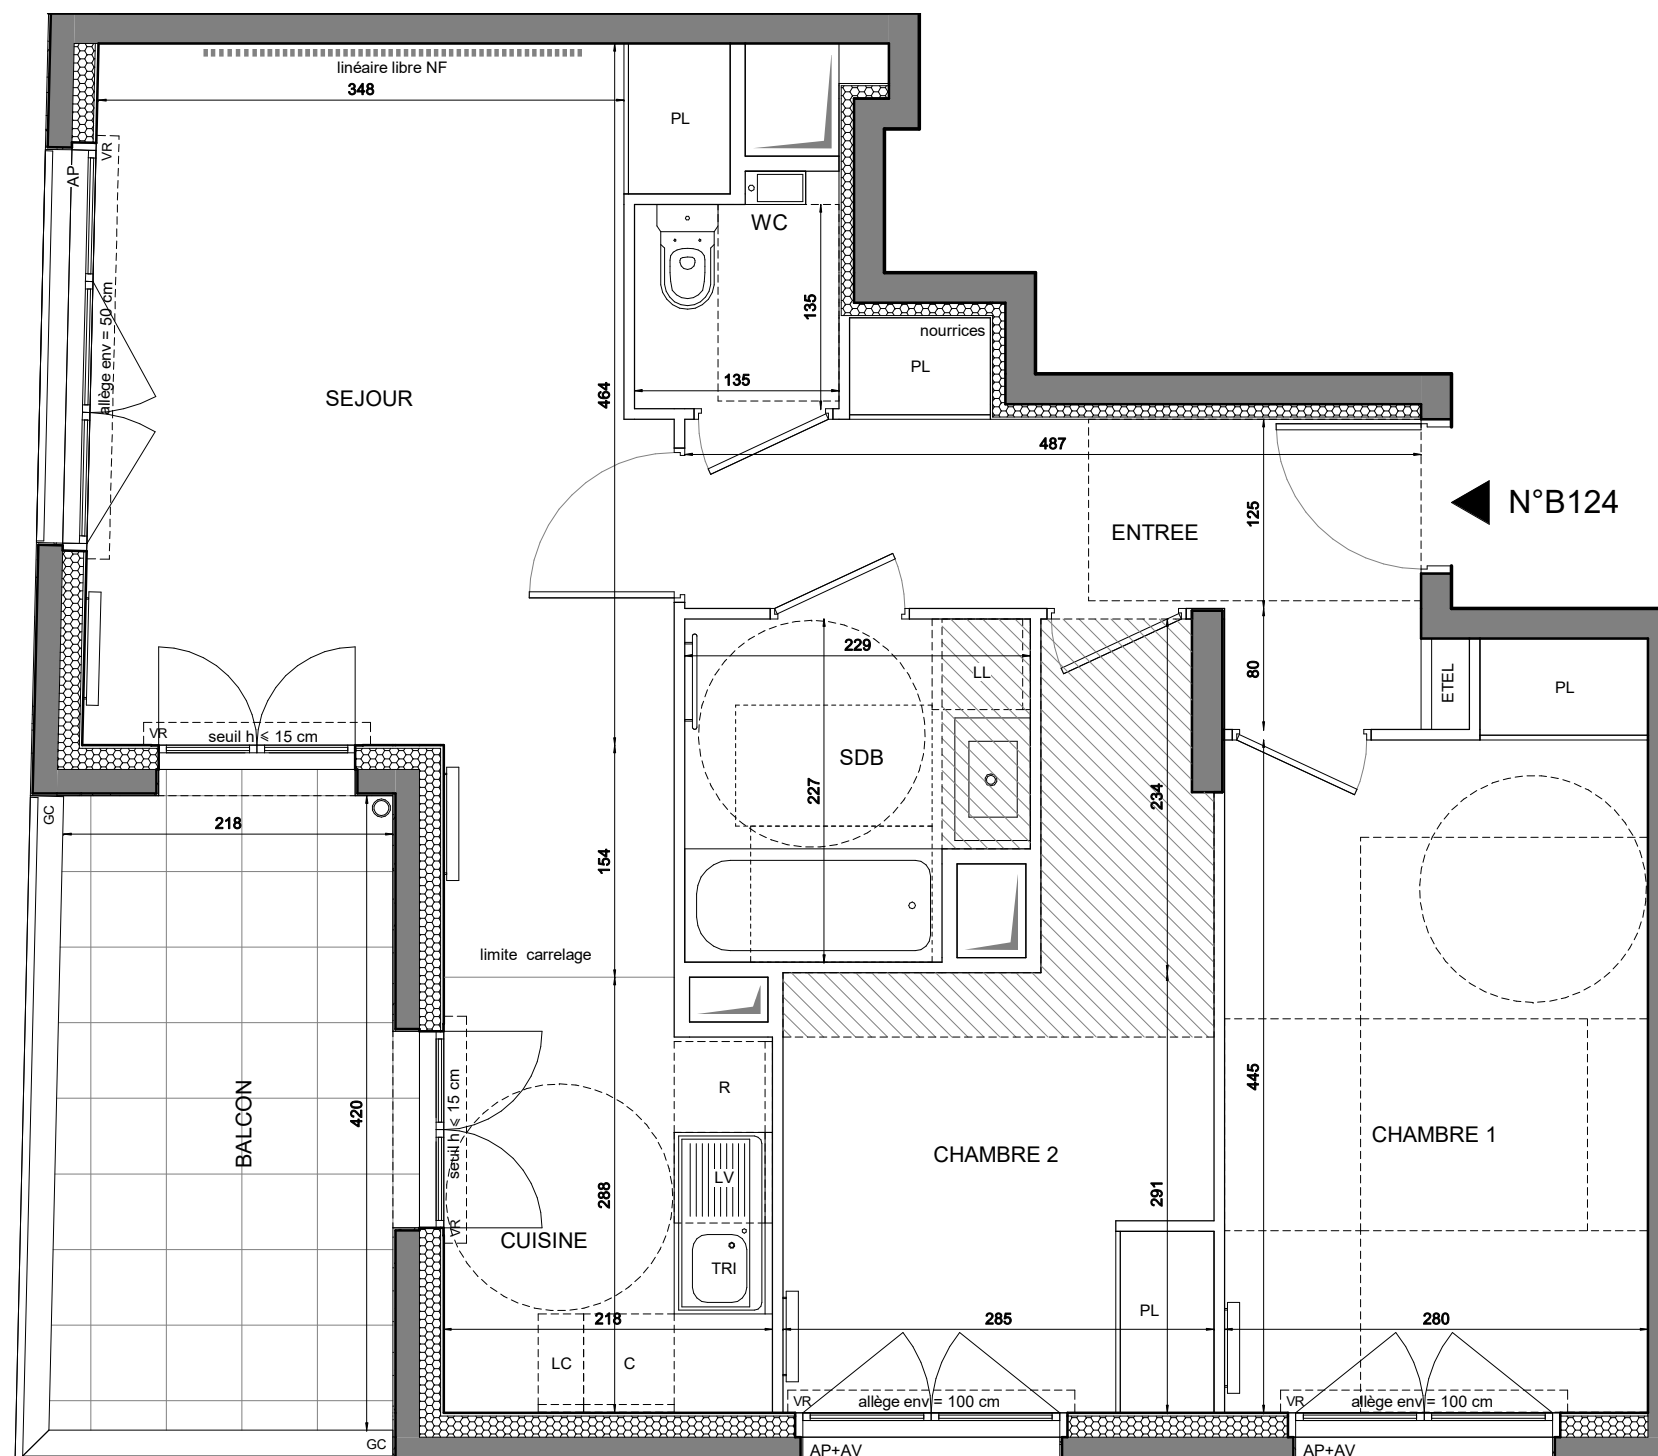

LEGENDE

AP	allège pleine		sêche-serviette
AV	allège vitrée		radiateur
VR	volet roulant	R	réfrigérateur
GC	garde-corps	LV	lave-vaisselle
	soffite / faux plafond	LL	lave-linge
ETEL	esp techn élec du logt	C	cuisson
PL	placard	LC	linéaire complémentaire
- - -	retombée de poutre	TRI	tri sélectif
	fenêtre fixe		fenêtre
	porte-fenêtre		

Indice B 05/09/2023

Echelle :

Conformément à la réglementation, ce plan est :

PMR **EVOLUTIF**