


## HALL B2

### APPARTEMENT DE 3 PIECES n° B222 au 2ème étage


ENTREE	8.03
SEJOUR	27.07
CUISINE	4.78
CHAMBRE 1	13.39
CHAMBRE 2	10.23
SDB	4.85
WC	2.11
<b>SURF. TOT. HABITABLE PREVISIONNELLE</b>	<b>70.46</b>
BALCON	9.6
<b>SURF. TOT. ANNEXES PREVISIONNELLE</b>	<b>9.6</b>
<b>SURF. TOT. HAB. ET ANX. PREVISION.</b>	<b>80.06</b>

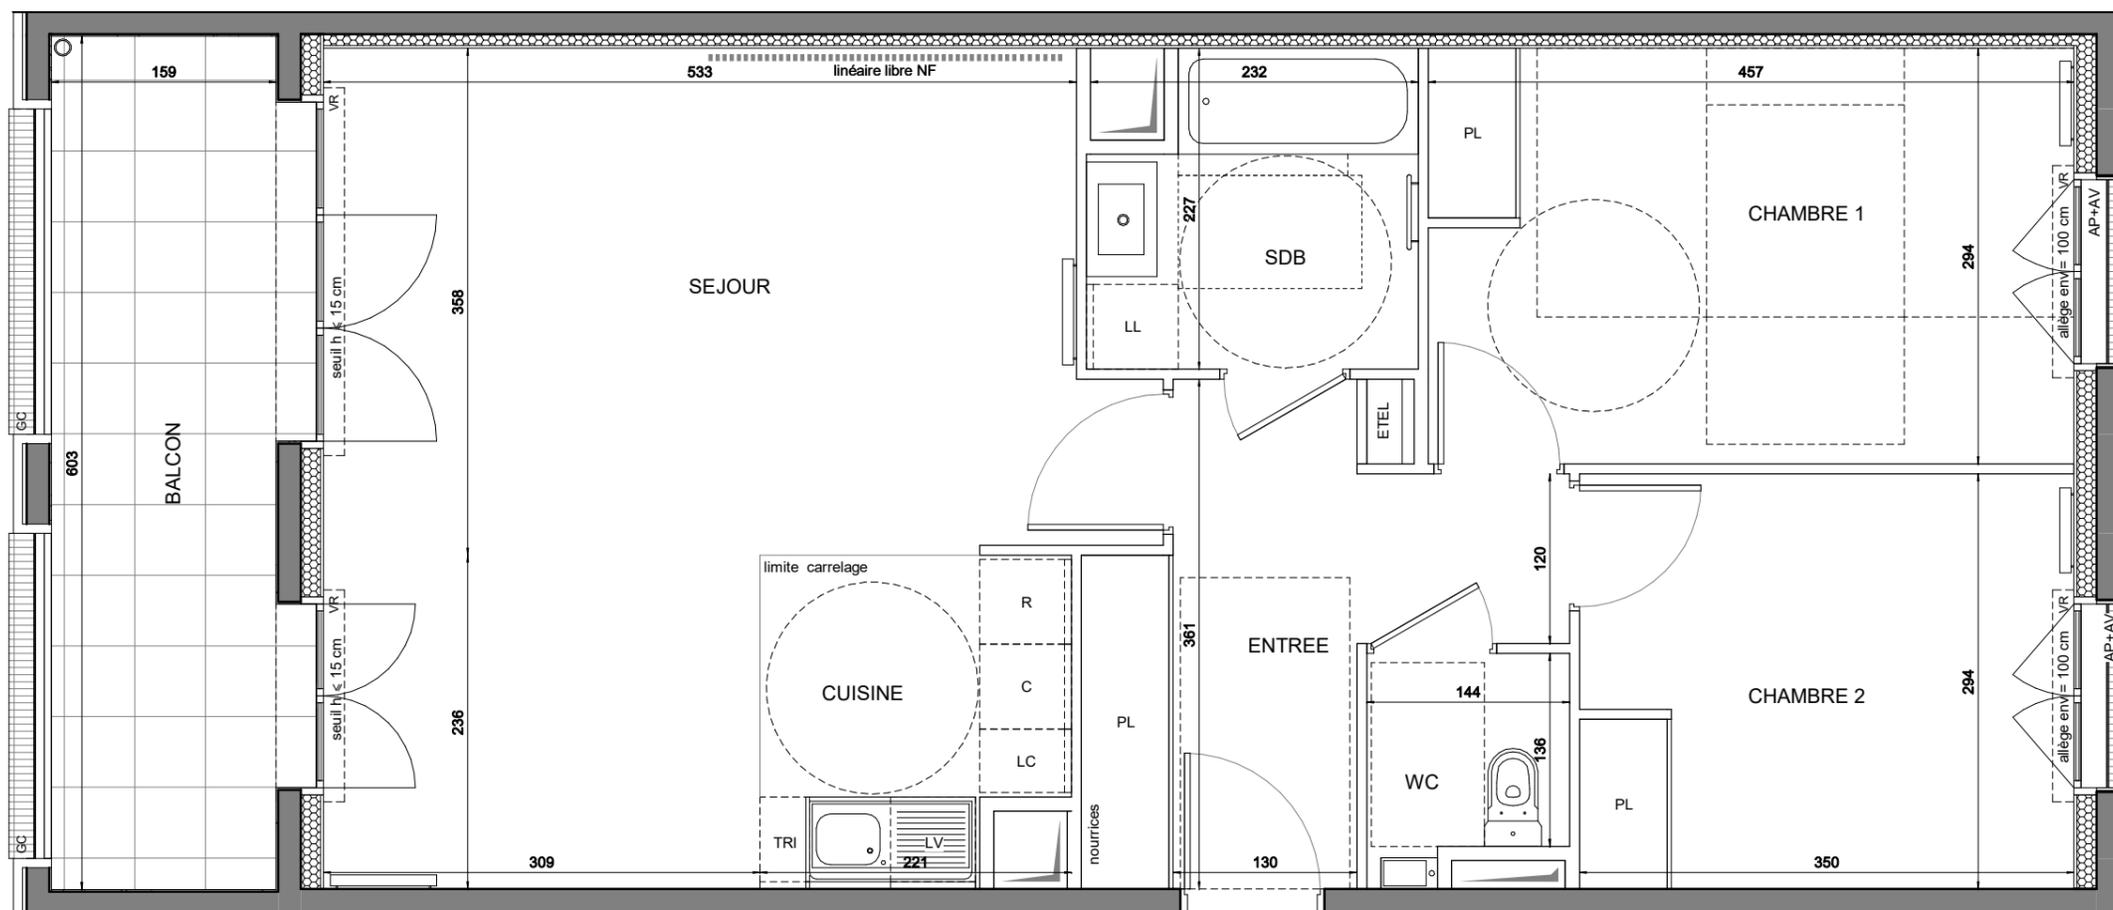

▲  
B222

#### LEGENDE

AP	allège pleine		sêche-serviette
AV	allège vitrée		radiateur
VR	volet roulant	R	réfrigérateur
GC	garde-corps	LV	lave-vaisselle
	soffite / faux plafond	LL	lave-linge
ETEL	esp techn élec du logt	C	cuisson
PL	placard	LC	linéaire complémentaire
- - -	retombée de poutre	TRI	tri sélectif
	fenêtre fixe		fenêtre
	porte-fenêtre		

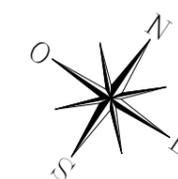

Indice B 05/09/2023

Echelle :

Conformément à la réglementation, ce plan est :

**PMR** **EVOLUTIF**