
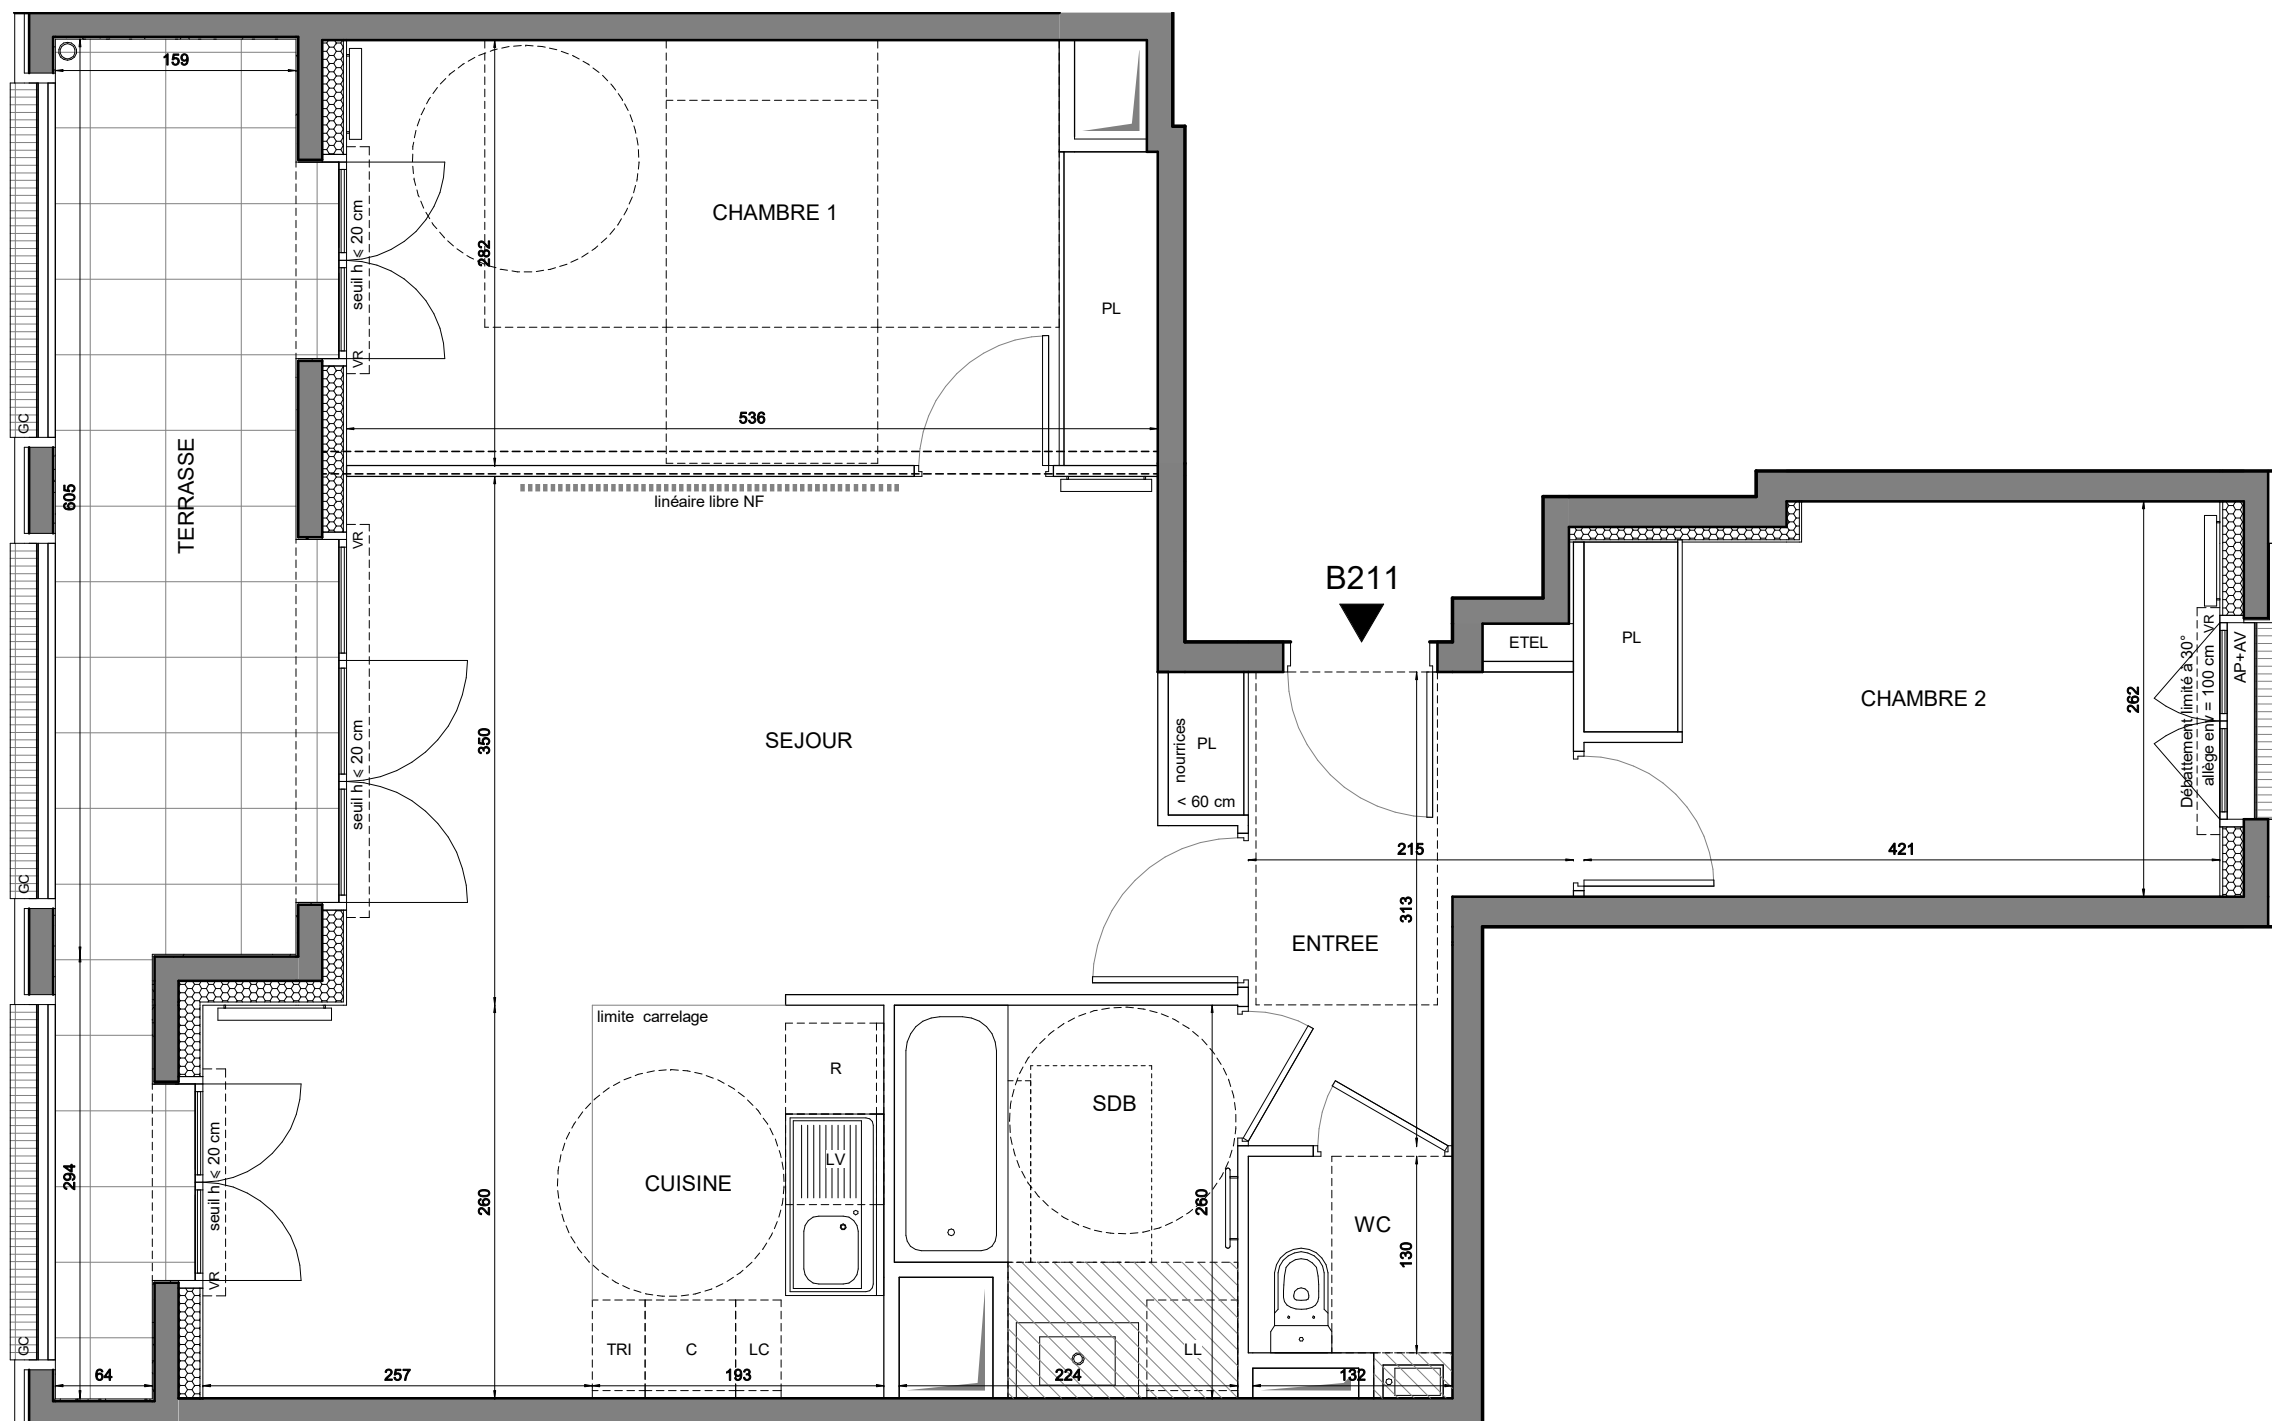


RUE PIERRE 93400 SAINT-OUEN-SUR-SEINE

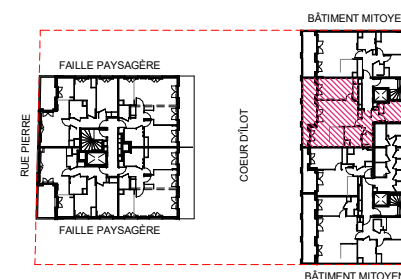

## HALL B2

### APPARTEMENT DE 3 PIECES n° B211 au 1er étage


ENTREE	5.92
SEJOUR	25.87
CUISINE	5.02
CHAMBRE 1	14.62
CHAMBRE 2	10.56
SDB	5.23
WC	1.91
<b>SURF. TOT. HABITABLE PREVISIONNELLE</b>	<b>69.13</b>
TERRASSE	11.5
<b>SURF. TOT. ANNEXES PREVISIONNELLE</b>	<b>11.5</b>
<b>SURF. TOT. HAB. ET ANX. PREVISION.</b>	<b>80.63</b>

#### LEGENDE

AP	allège pleine		sèche-serviette
AV	allège vitrée		radiateur
VR	volet roulant	R	réfrigérateur
GC	garde-corps	LV	lave-vaisselle
	soffite / faux plafond	LL	lave-linge
ETEL	esp techn élec du logt	C	cuisson
PL	placard	LC	linéaire complémentaire
- - -	retombée de poutre	TRI	tri sélectif
	fenêtre fixe		fenêtre
	porte-fenêtre		

Indice B 05/09/2023

Echelle :

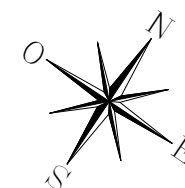

Conformément à la réglementation, ce plan est :

**PMR** **EVOLUTIF**

Nota : Les surfaces des placards sont comprises dans celles des pièces où ils se situent. Des modifications sont susceptibles d'être apportées à ce plan en fonction des nécessités techniques et réglementaires de la réalisation, tant en ce qui concerne les dimensions libres que l'équipement. Les soffites, faux-plafonds, retombées, gaines techniques, canalisations, trappes de visites, descentes d'eaux pluviales, équipements électriques, ne sont pas systématiquement représentés ou le sont à titre indicatif. Les dimensions et les implantations des appareils de chauffage, lorsqu'ils sont représentés, sont indicatifs et seront soumis à la conformité de l'étude thermique. La forme des jardins (pente, talus...) n'est pas toujours représentée ou l'est à titre indicatif. La végétation éventuellement représentée n'est pas contractuelle.