


RUE PIERRE 93400 SAINT-OUEN-SUR-SEINE

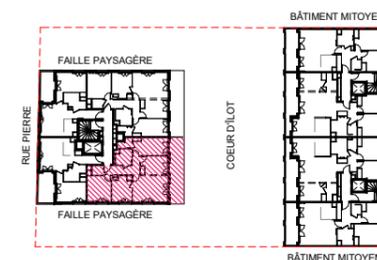

## HALL B1

APPARTEMENT DE 4 PIECES  
n° B143 au 4ème étage



ENTREE	8.57
SEJOUR	19.17
CUISINE	9.4
CHAMBRE 1	13
CHAMBRE 2	12.49
CHAMBRE 3	10.22
SDB	4.89
SDE	2.33
WC	2
<b>SURF. TOT. HABITABLE PREVISIONNELLE</b>	<b>82.07</b>
BALCON	18.25
<b>SURF. TOT. ANNEXES PREVISIONNELLE</b>	<b>18.25</b>
<b>SURF. TOT. HAB. ET ANX. PREVISION.</b>	<b>100.32</b>

### LEGENDE

AP	allège pleine		sèche-serviette
AV	allège vitrée		radiateur
VR	volet roulant	R	réfrigérateur
GC	garde-corps	LV	lave-vaisselle
	soffite / faux plafond	LL	lave-linge
ETEL	esp techn élec du logt	C	cuisson
PL	placard	LC	linéaire complémentaire
	retombée de poutre	TRI	tri sélectif
	fenêtre fixe		fenêtre
	porte-fenêtre		

Indice B 05/09/2023

Echelle :

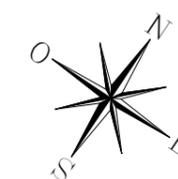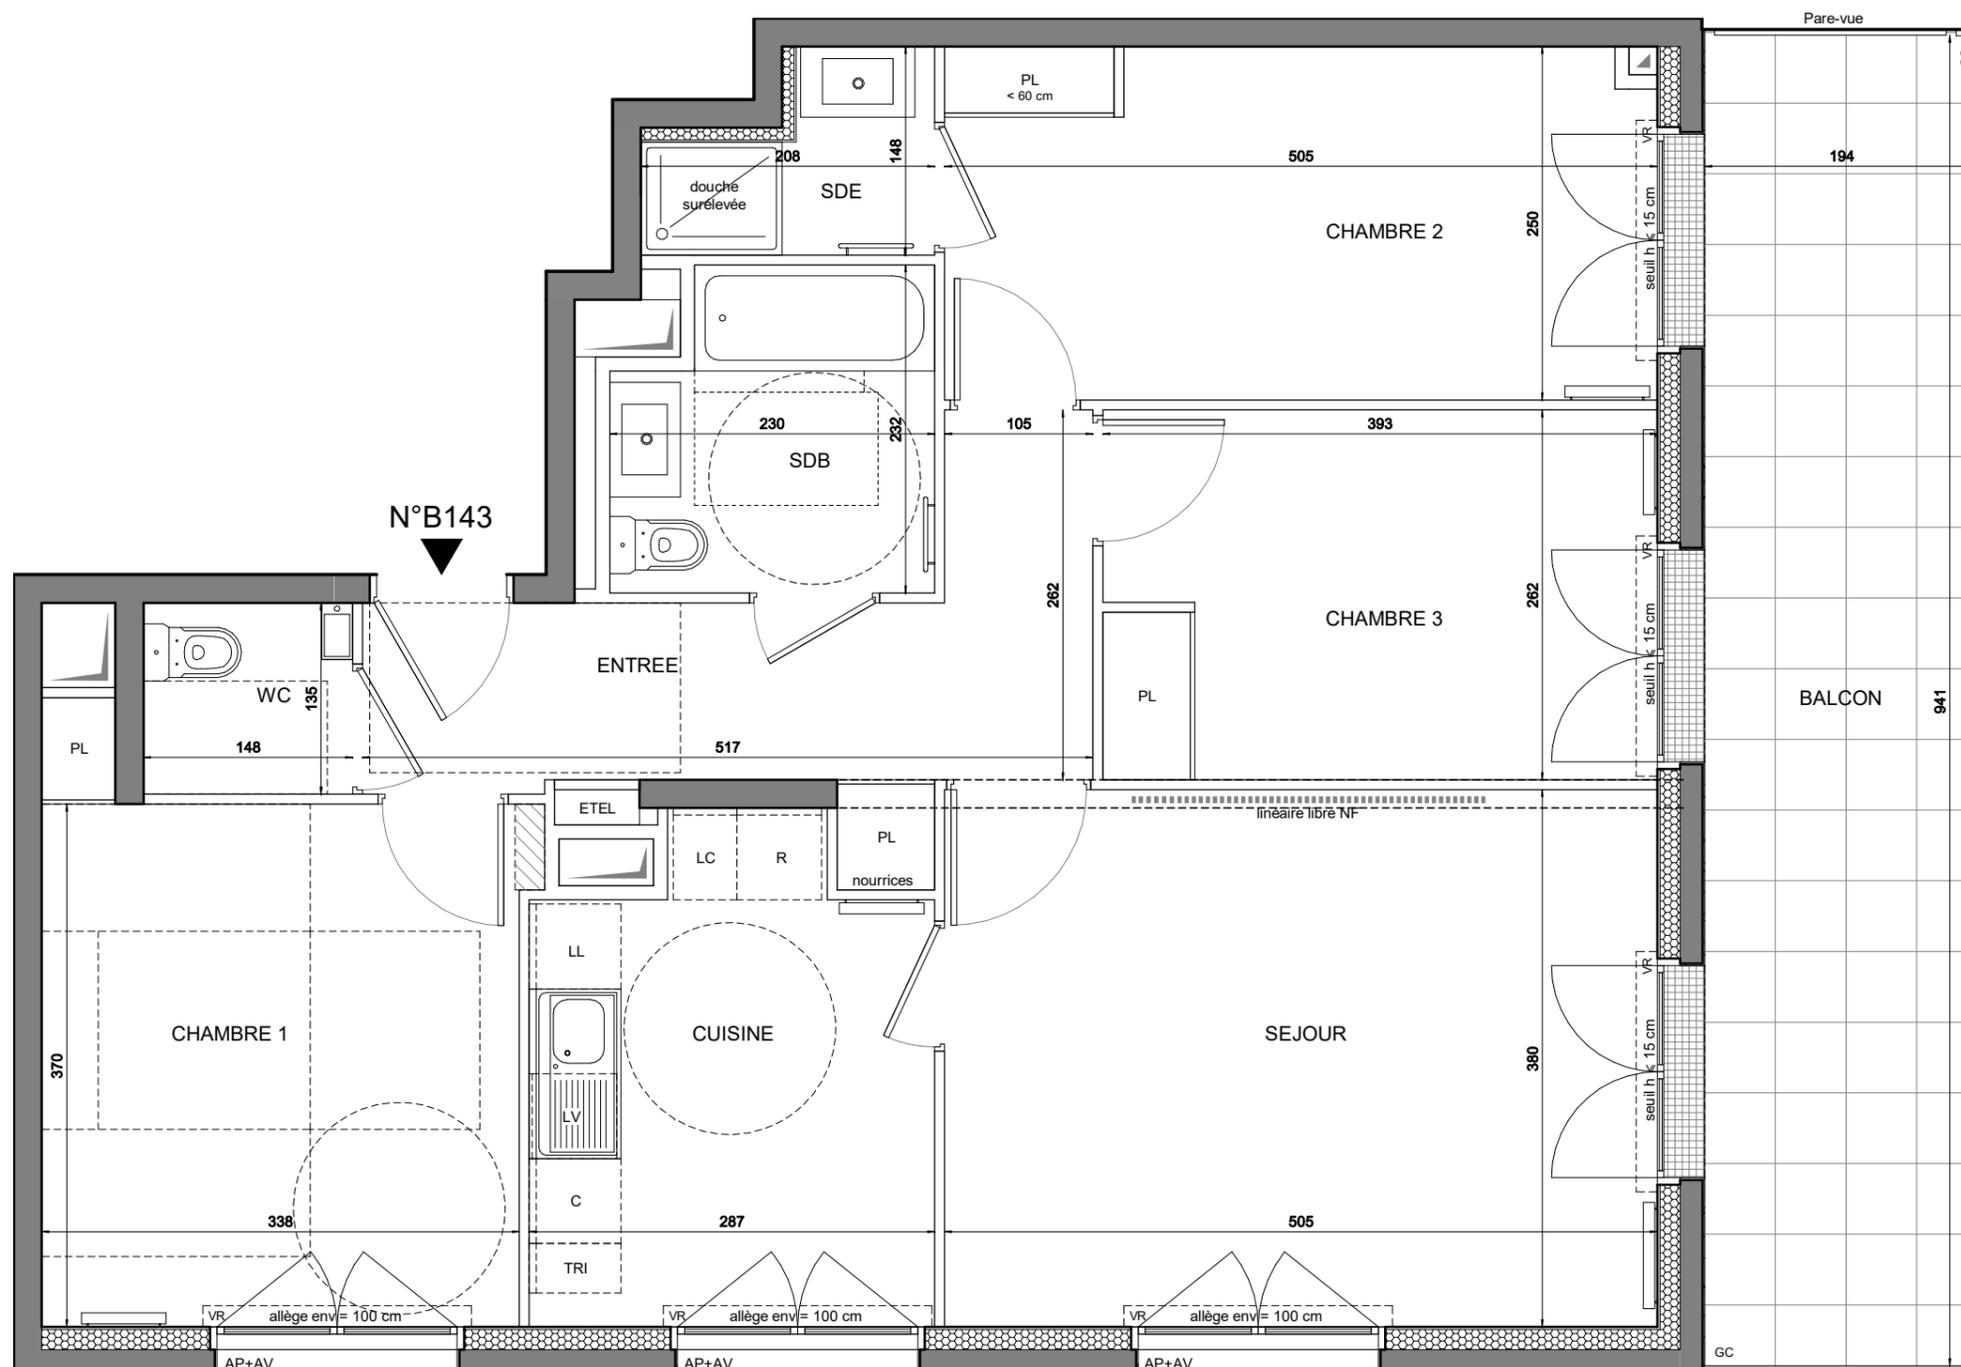

Conformément à la réglementation, ce plan est :

**PMR** **EVOLUTIF**