


RUE PIERRE 93400 SAINT-OUEN-SUR-SEINE

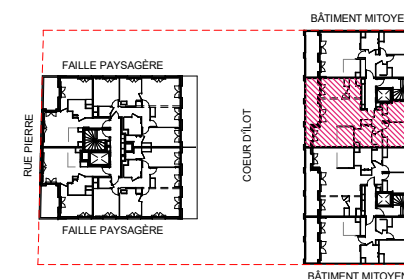

HALL B2

APPARTEMENT DE 4 PIÈCES
n° B231 au 3ème étage



ENTREE	6.86
SEJOUR	27.92
CUISINE	5.8
CHAMBRE 1	13.11
CHAMBRE 2	10.56
CHAMBRE 3	10.03
SDB	5.53
SDE	3.2
WC	2.02
SURF. TOT. HABITABLE PREVISIONNELLE	85.03
BALCON	11.5
SURF. TOT. ANNEXES PREVISIONNELLE	11.5
SURF. TOT. HAB. ET ANX. PREVISION.	96.53

LEGENDE

AP	allège pleine		sêche-serviette
AV	allège vitrée		radiateur
VR	volet roulant	R	réfrigérateur
GC	garde-corps	LV	lave-vaisselle
	soffite / faux plafond	LL	lave-linge
ETEL	esp techn élec du logt	C	cuisson
PL	placard	LC	linéaire complémentaire
- - -	retombée de poutre	TRI	tri sélectif
	fenêtre fixe		fenêtre
	porte-fenêtre		

Indice B 05/09/2023

Echelle :

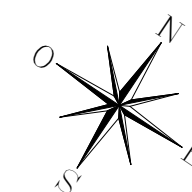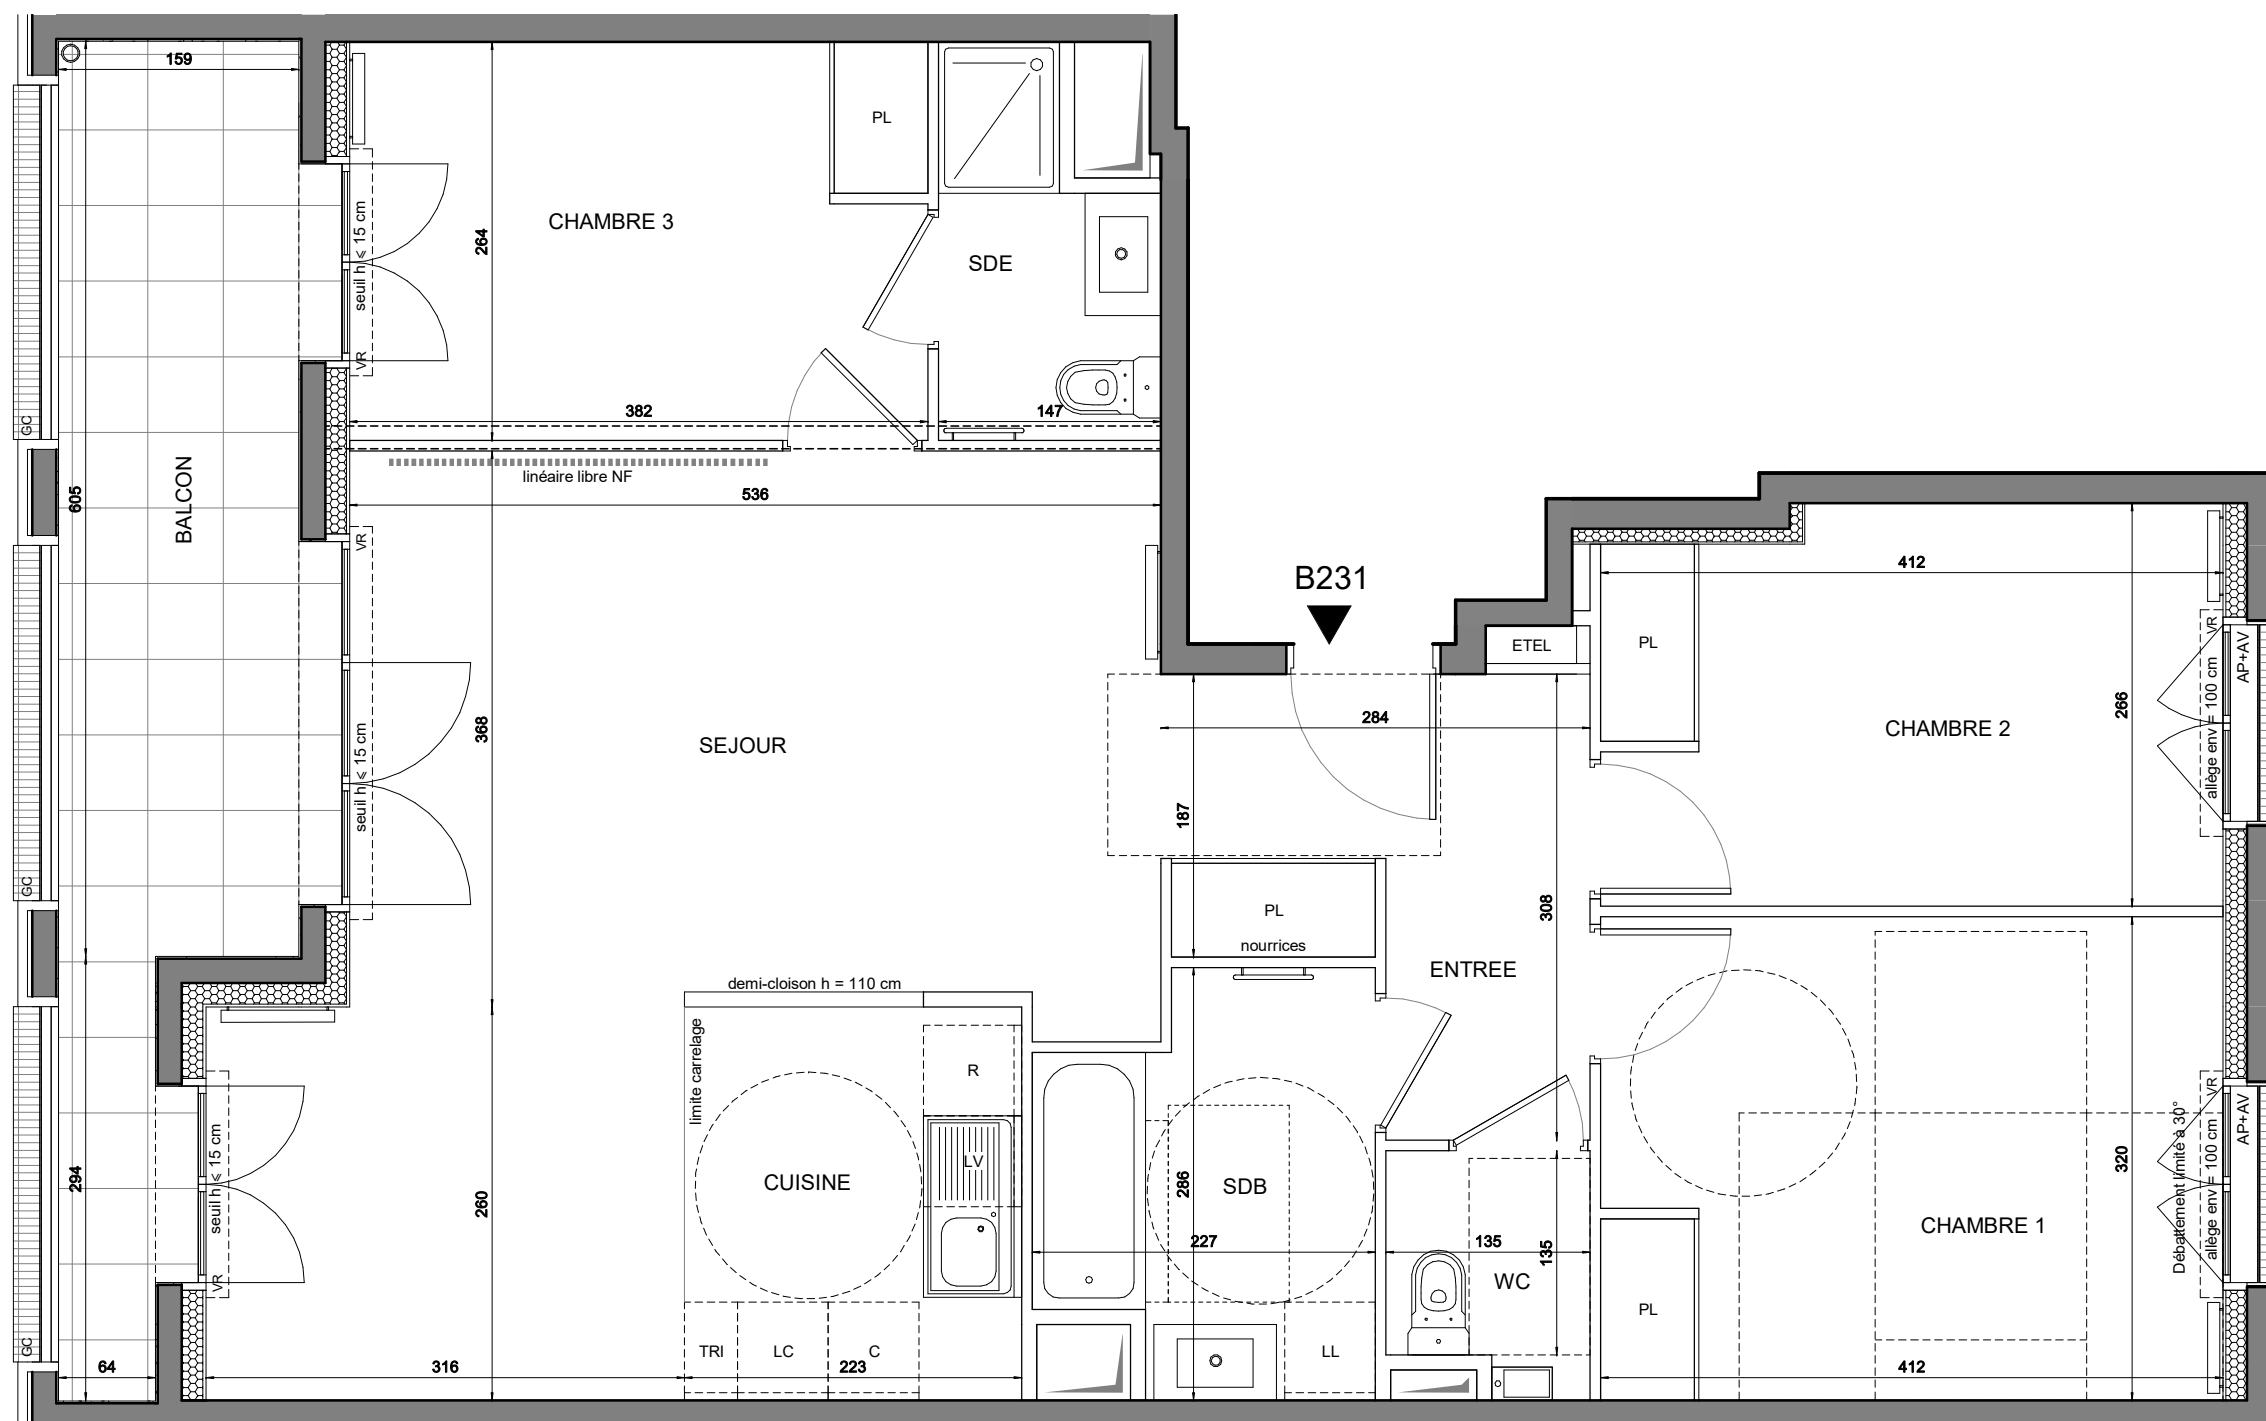

Conformément à la réglementation, ce plan est :

PMR **EVOLUTIF**