



RUE PIERRE 93400 SAINT-OUEN-SUR-SEINE

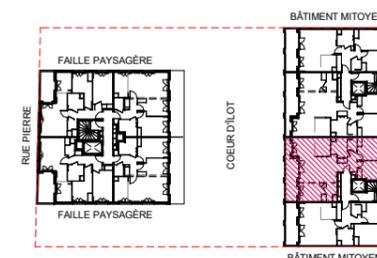

## HALL B3

APPARTEMENT DE 4 PIECES  
n° B322 au 2ème étage

ENTREE	6.86
SEJOUR	27.92
CUISINE	5.8
CHAMBRE 1	13.11
CHAMBRE 2	10.03
CHAMBRE 3	10.56
SDB	5.53
SDE	3.2
WC	2.02
<b>SURF. TOT. HABITABLE PREVISIONNELLE</b>	<b>85.03</b>
BALCON	11.5
<b>SURF. TOT. ANNEXES PREVISIONNELLE</b>	<b>11.5</b>
<b>SURF. TOT. HAB. ET ANX. PREVISION.</b>	<b>96.53</b>

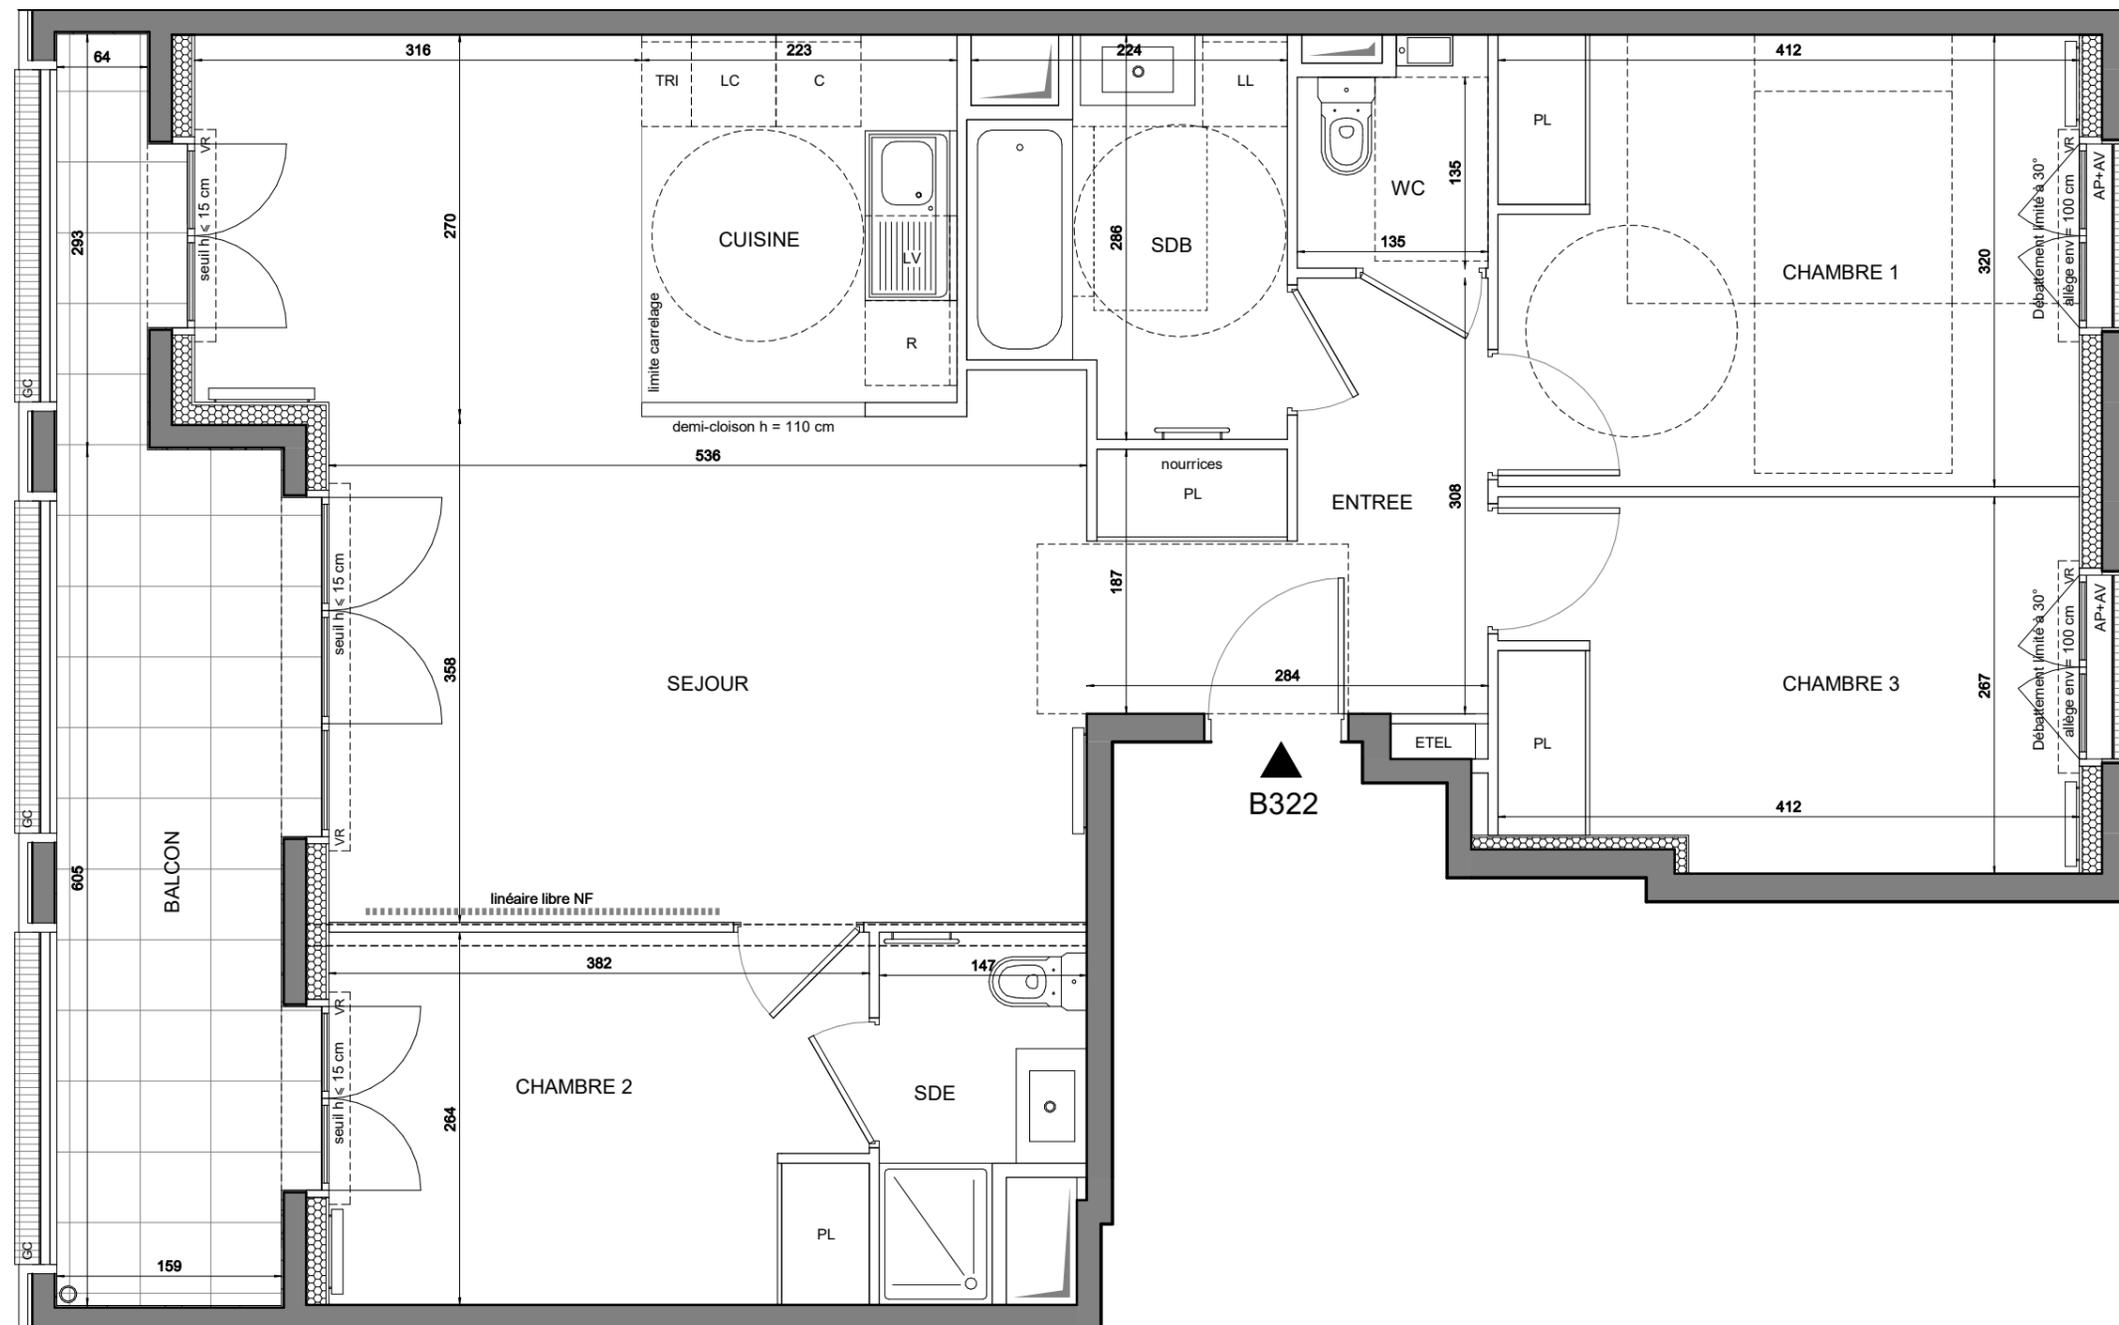

B322



### LEGENDE

AP	allège pleine		sèche-serviette
AV	allège vitrée		radiateur
VR	volet roulant	R	réfrigérateur
GC	garde-corps	LV	lave-vaisselle
	soffite / faux plafond	LL	lave-linge
ETEL	esp techn élec du logt	C	cuisson
PL	placard	LC	linéaire complémentaire
- - -	retombée de poutre	TRI	tri sélectif
	fenêtre fixe		fenêtre
	porte-fenêtre		

Indice B 05/09/2023

Echelle :

Conformément à la réglementation, ce plan est :

**PMR** **EVOLUTIF**