



RUE PIERRE 93400 SAINT-OUEN-SUR-SEINE

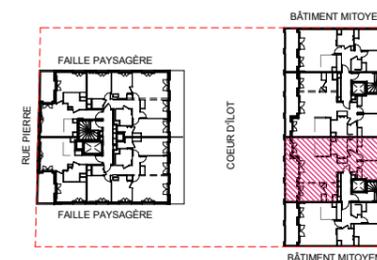

HALL B3

APPARTEMENT DE 4 PIECES
n° B332 au 3ème étage

| | |
|--------------------------------------------|--------------|
| ENTREE | 6.86 |
| SEJOUR | 27.92 |
| CUISINE | 5.8 |
| CHAMBRE 1 | 13.11 |
| CHAMBRE 2 | 10.56 |
| CHAMBRE 3 | 10.03 |
| SDB | 5.53 |
| SDE | 3.2 |
| WC | 2.02 |
| SURF. TOT. HABITABLE PREVISIONNELLE | 85.03 |
| BALCON | 11.5 |
| SURF. TOT. ANNEXES PREVISIONNELLE | 11.5 |
| SURF. TOT. HAB. ET ANX. PREVISION. | 96.53 |

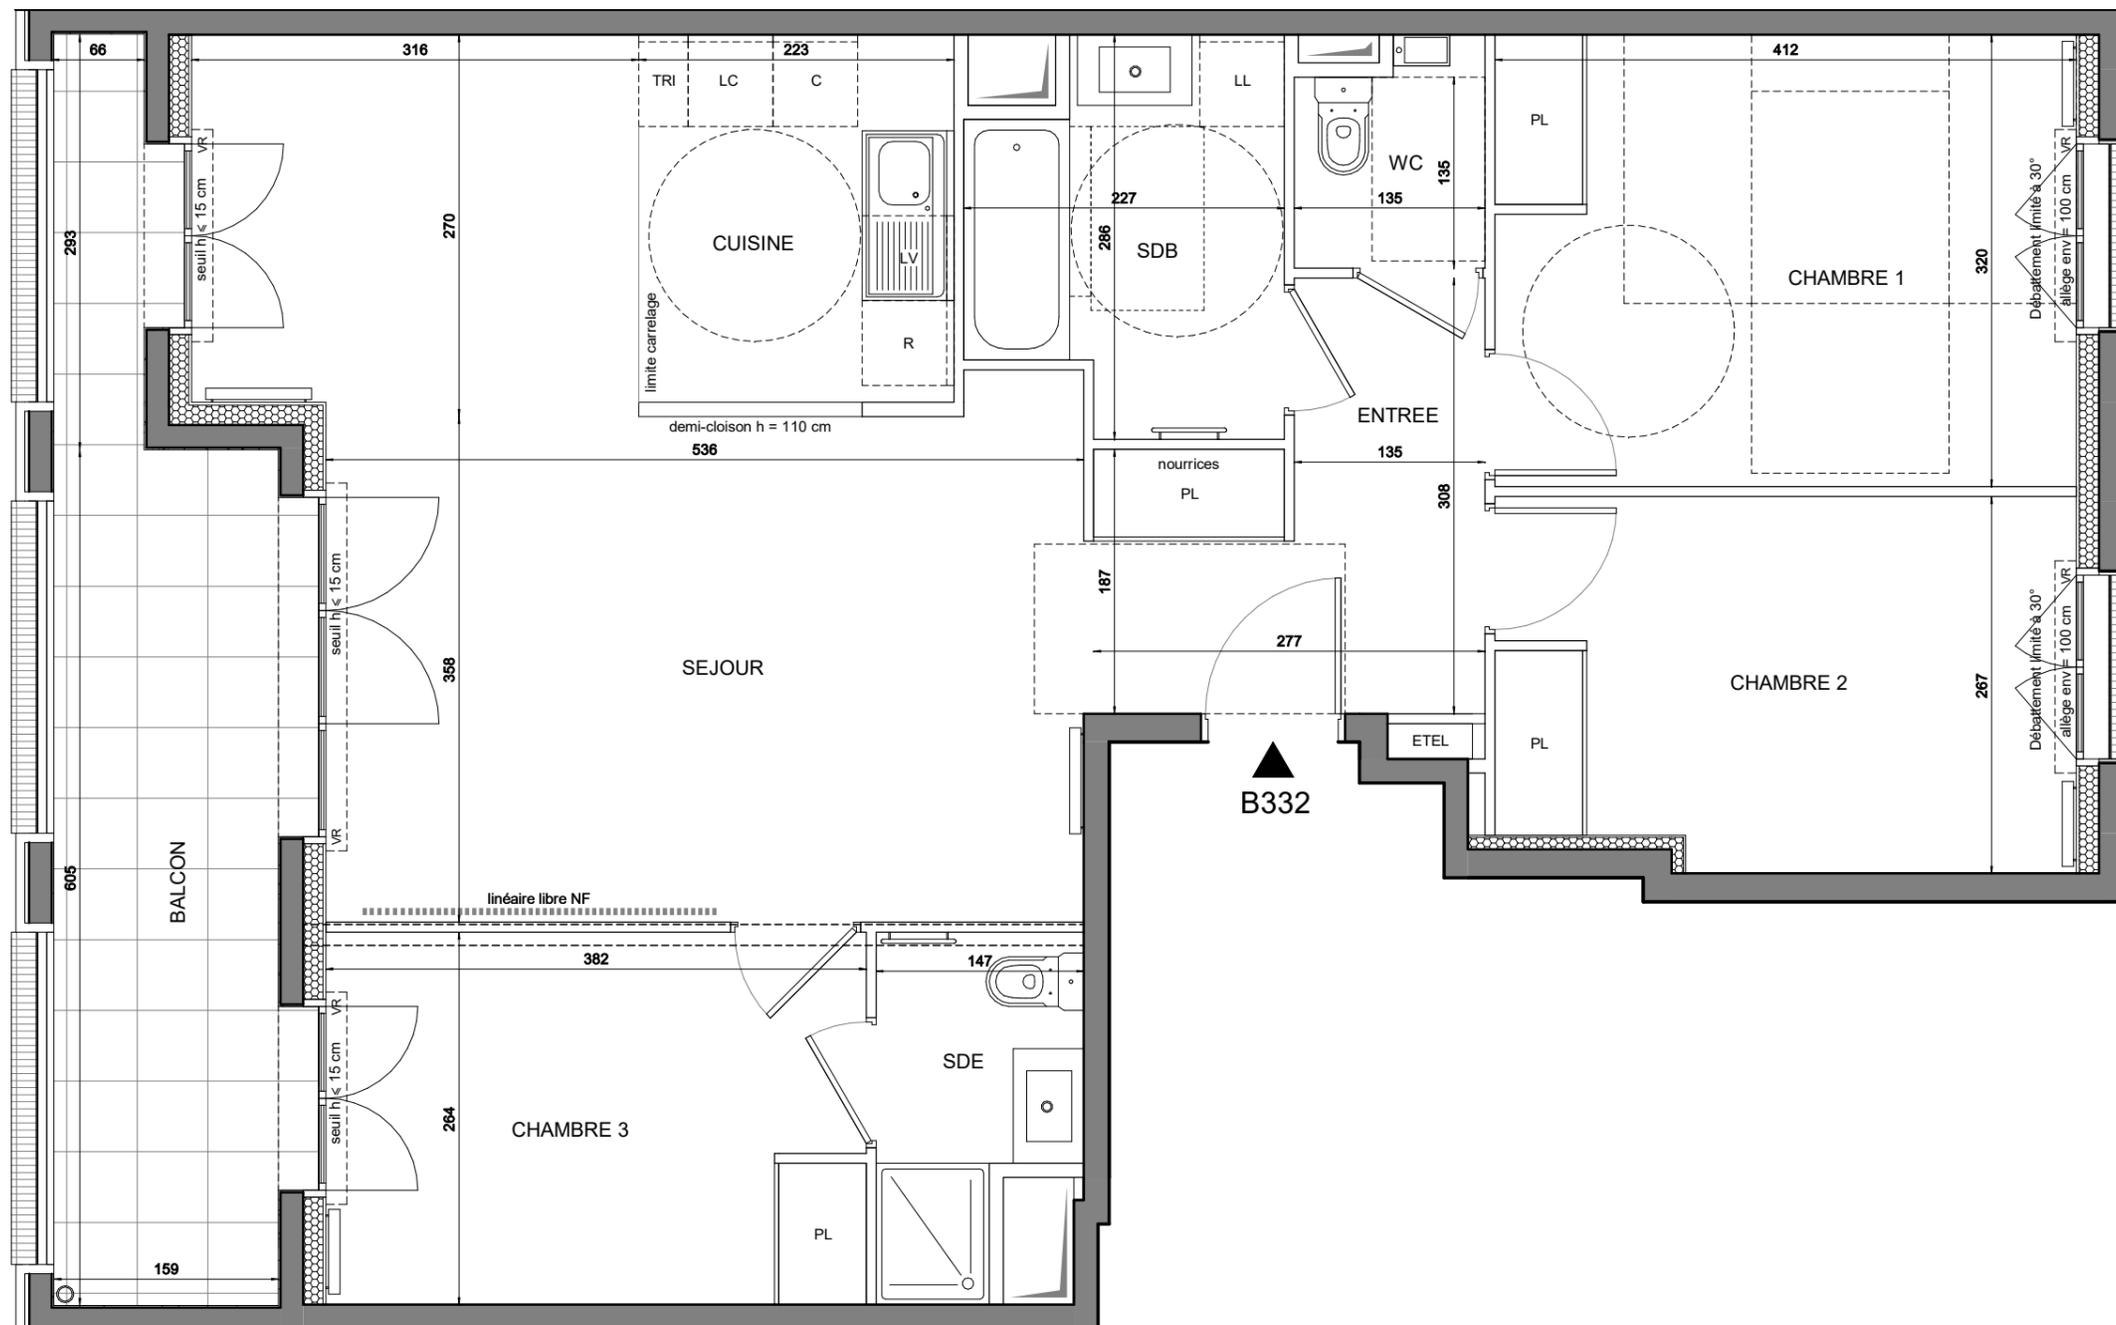

LEGENDE

| | | | |
|-------|------------------------|-----|-------------------------|
| AP | allège pleine | | sèche-serviette |
| AV | allège vitrée | | radiateur |
| VR | volet roulant | R | réfrigérateur |
| GC | garde-corps | LV | lave-vaisselle |
| | soffite / faux plafond | LL | lave-linge |
| ETEL | esp techn élec du logt | C | cuisson |
| PL | placard | LC | linéaire complémentaire |
| - - - | retombée de poutre | TRI | tri sélectif |
| | fenêtre fixe | | fenêtre |
| | porte-fenêtre | | |

Indice B 05/09/2023

Echelle :

Conformément à la réglementation, ce plan est :

PMR **EVOLUTIF**

EMERIGE

Seqens
Groupe ActionLogement

TVK