


HALL B1
APPARTEMENT DE 2 PIECES
n° B 102 au Rez de chaussée

ENTREE	3.07 m ²
SEJOUR / CUISINE	22.33 m ²
CHAMBRE	13.20 m ²
SDB	6.17 m ²
SURFACE TOTALE HABITABLE	44.77 m²

TERRASSE	12.91 m ²
SURFACE TOTALE HABITABLE ET ANNEXE	57,68 m²

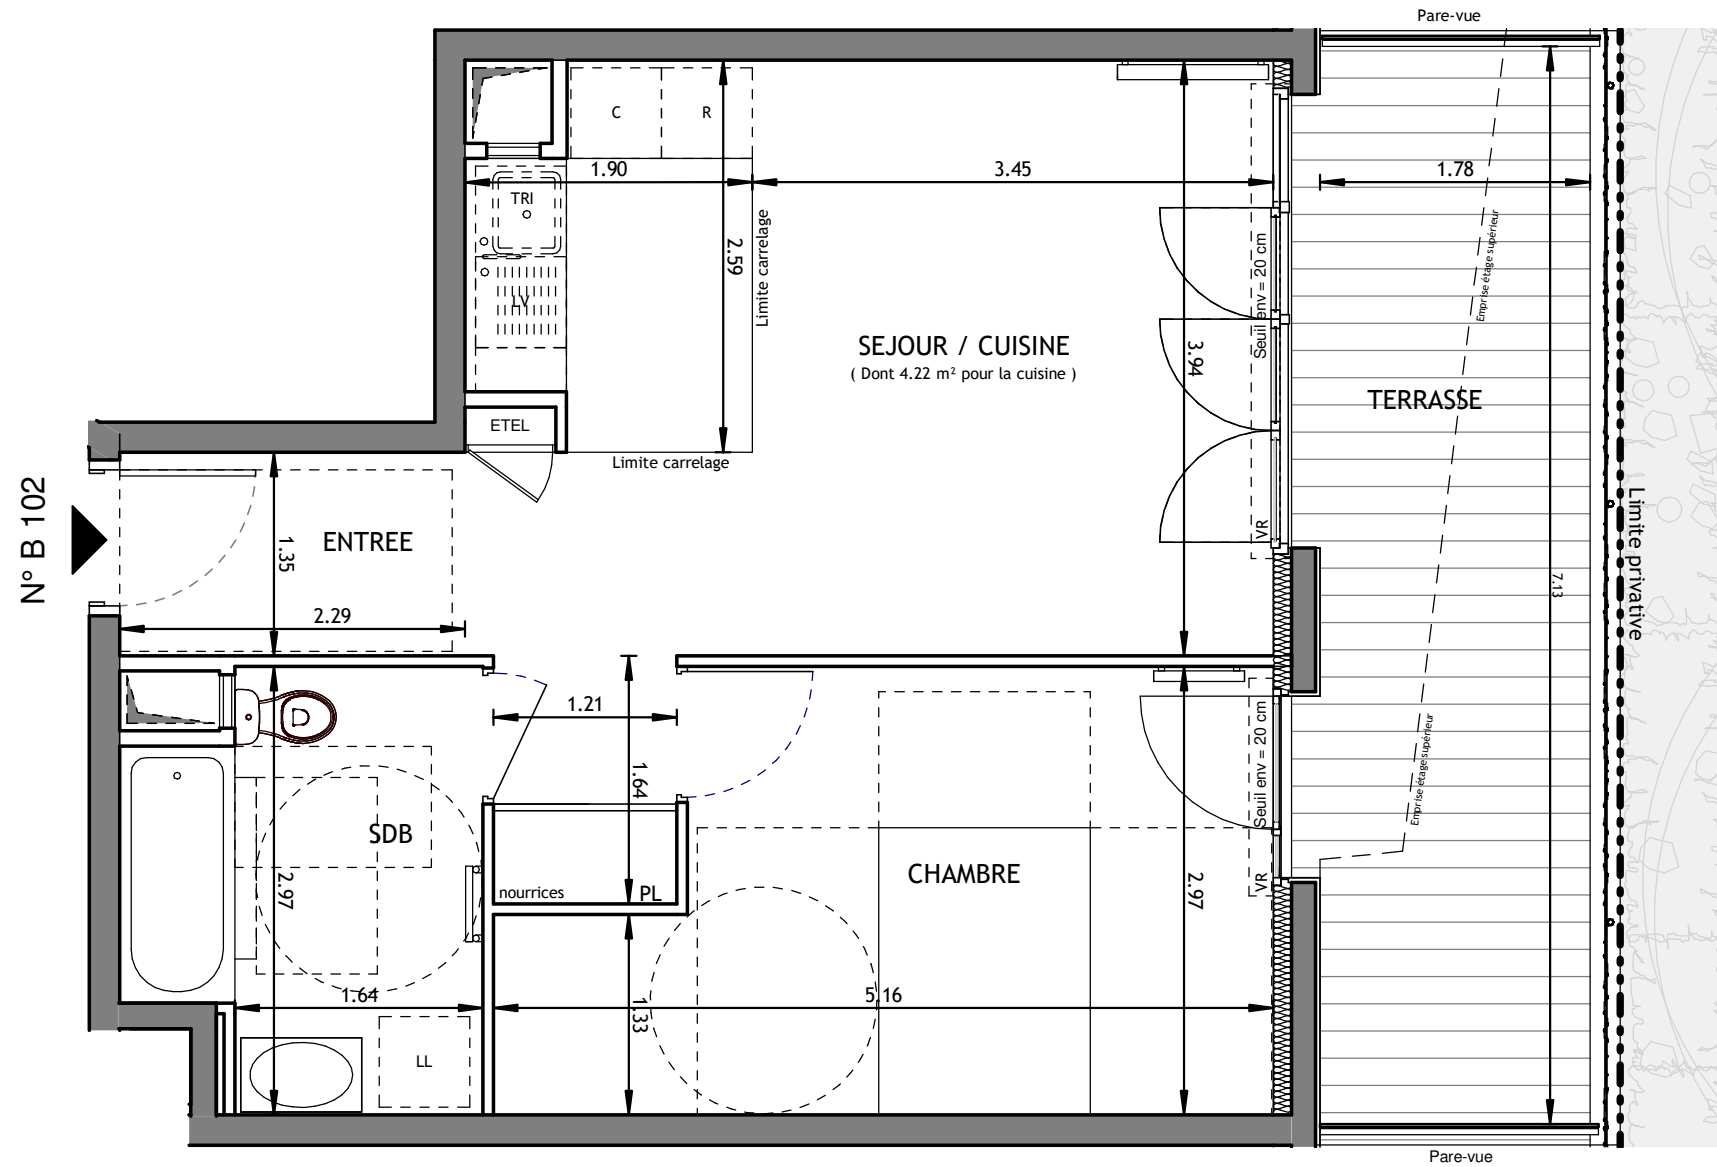

LEGENDE

AP	allège pleine		sèche-serviette
AV	allège vitrée		radiateur
VR	volet roulant	R	réfrigérateur
GC	garde corps	LV	lave vaisselle
	soffite/faux plafond	LL	lave linge
ETEL	esp tech elec du logt	C	cuisson
PL	placard	TRI	tri sélectif
		- - -	retombée de poutre




Indice A Juillet 2022



BEGUIN ET MACCHINI

Conformément à la réglementation, ce plan est

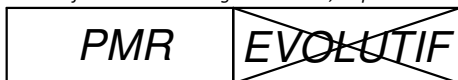

Nota : Les surfaces des placards sont comprises dans celles des pièces où ils se situent. Des modifications sont susceptibles d'être apportées à ce plan en fonction des nécessités techniques et réglementaires de la réalisation, tant en ce qui concerne les dimensions libres que l'équipement. Les soffites, faux-plafonds, retombées, gaines techniques, canalisations, trappes de visite, descentes d'eaux pluviales, équipements électriques, ne sont pas systématiquement représentés ou le sont à titre indicatif. Les dimensions et les implantations des appareils de chauffage, lorsqu'ils sont représentés, sont indicatifs et seront soumis à la conformité de l'étude thermique. La forme des jardins (pente, talus...) n'est pas toujours représentée ou l'est à titre indicatif. La végétation éventuellement représentée n'est pas contractuelle.

