




N° B 304

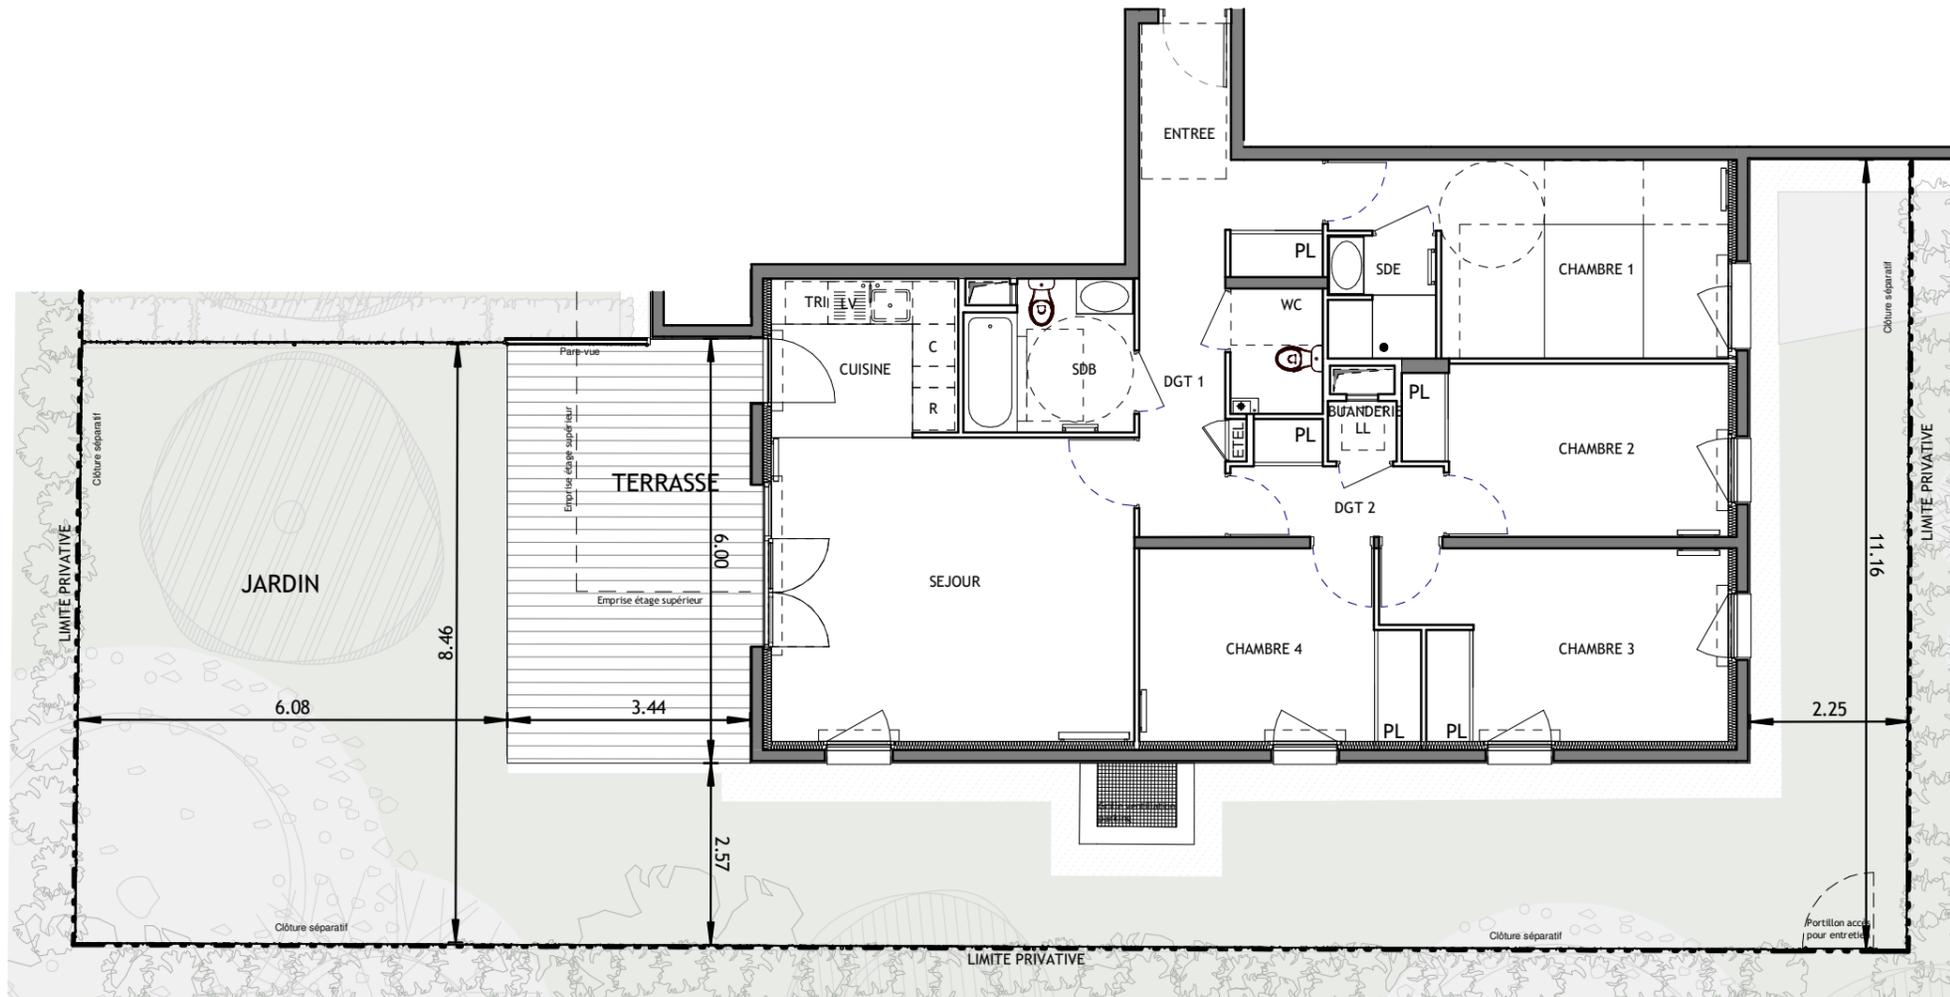

HALL B3
APPARTEMENT DE 5 PIECES
n° B 304 au Rez de chaussée

ENTREE	5.96 m ²
SEJOUR	22.09 m ²
CUISINE	5.90 m ²
CHAMBRE 1	13.05 m ²
CHAMBRE 2	10.54 m ²
CHAMBRE 3	12.35 m ²
CHAMBRE 4	10.13 m ²
SDE	2.62 m ²
SDB	4.91 m ²
WC	2.32 m ²
DGT 1	5.30 m ²
DGT 2	3.68 m ²
BUANDERIE	0.83 m ²
SURFACE TOTALE HABITABLE	99.68 m²

TERRASSE	20.50 m ²
JARDIN	121.43 m ²
SURFACE TOTALE HABITABLE ET ANNEXES	242.12 m²

LEGENDE 1/2

AP	allège pleine		sèche-serviette
AV	allège vitrée		radiateur
VR	volet roulant	R	réfrigérateur
GC	garde corps	LV	lave vaisselle
	soffite/faux plafond	LL	lave linge
ETEL	esp tech elec du logt	C	cuisson
PL	placard	TRI	tri sélectif
		- - -	retombée de poutre



Indice A Juillet 2022


Echelle :

BEGUIN ET MACCHINI



Conformément à la réglementation, ce plan est




Nota : Les surfaces des placards sont comprises dans celles des pièces où ils se situent. Des modifications sont susceptibles d'être apportées à ce plan en fonction des nécessités techniques et réglementaires de la réalisation, tant en ce qui concerne les dimensions libres que l'équipement. Les soffites, faux-plafonds, retombées, gaines techniques, canalisations, trappes de visite, descentes d'eaux pluviales, équipements électriques, ne sont pas systématiquement représentés ou le sont à titre indicatif. Les dimensions et les implantations des appareils de chauffage, lorsqu'ils sont représentés, sont indicatifs et seront soumis à la conformité de l'étude thermique. La forme des jardins (pente, talus...) n'est pas toujours représentée ou l'est à titre indicatif. La végétation éventuellement représentée n'est pas contractuelle.

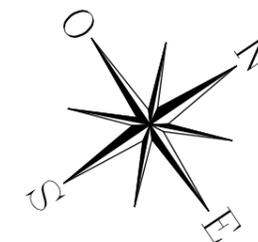

N° B 304

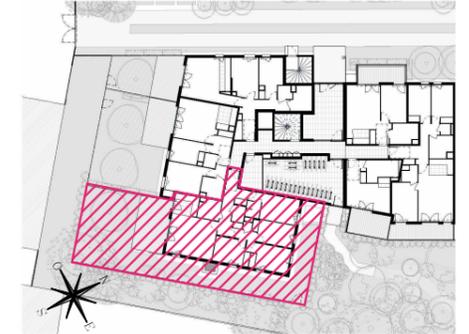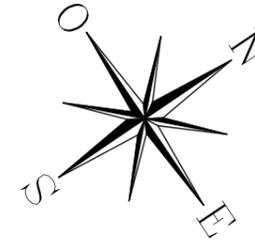

HALL B3
APPARTEMENT DE 5 PIECES
n° B 304 au Rez de chaussée

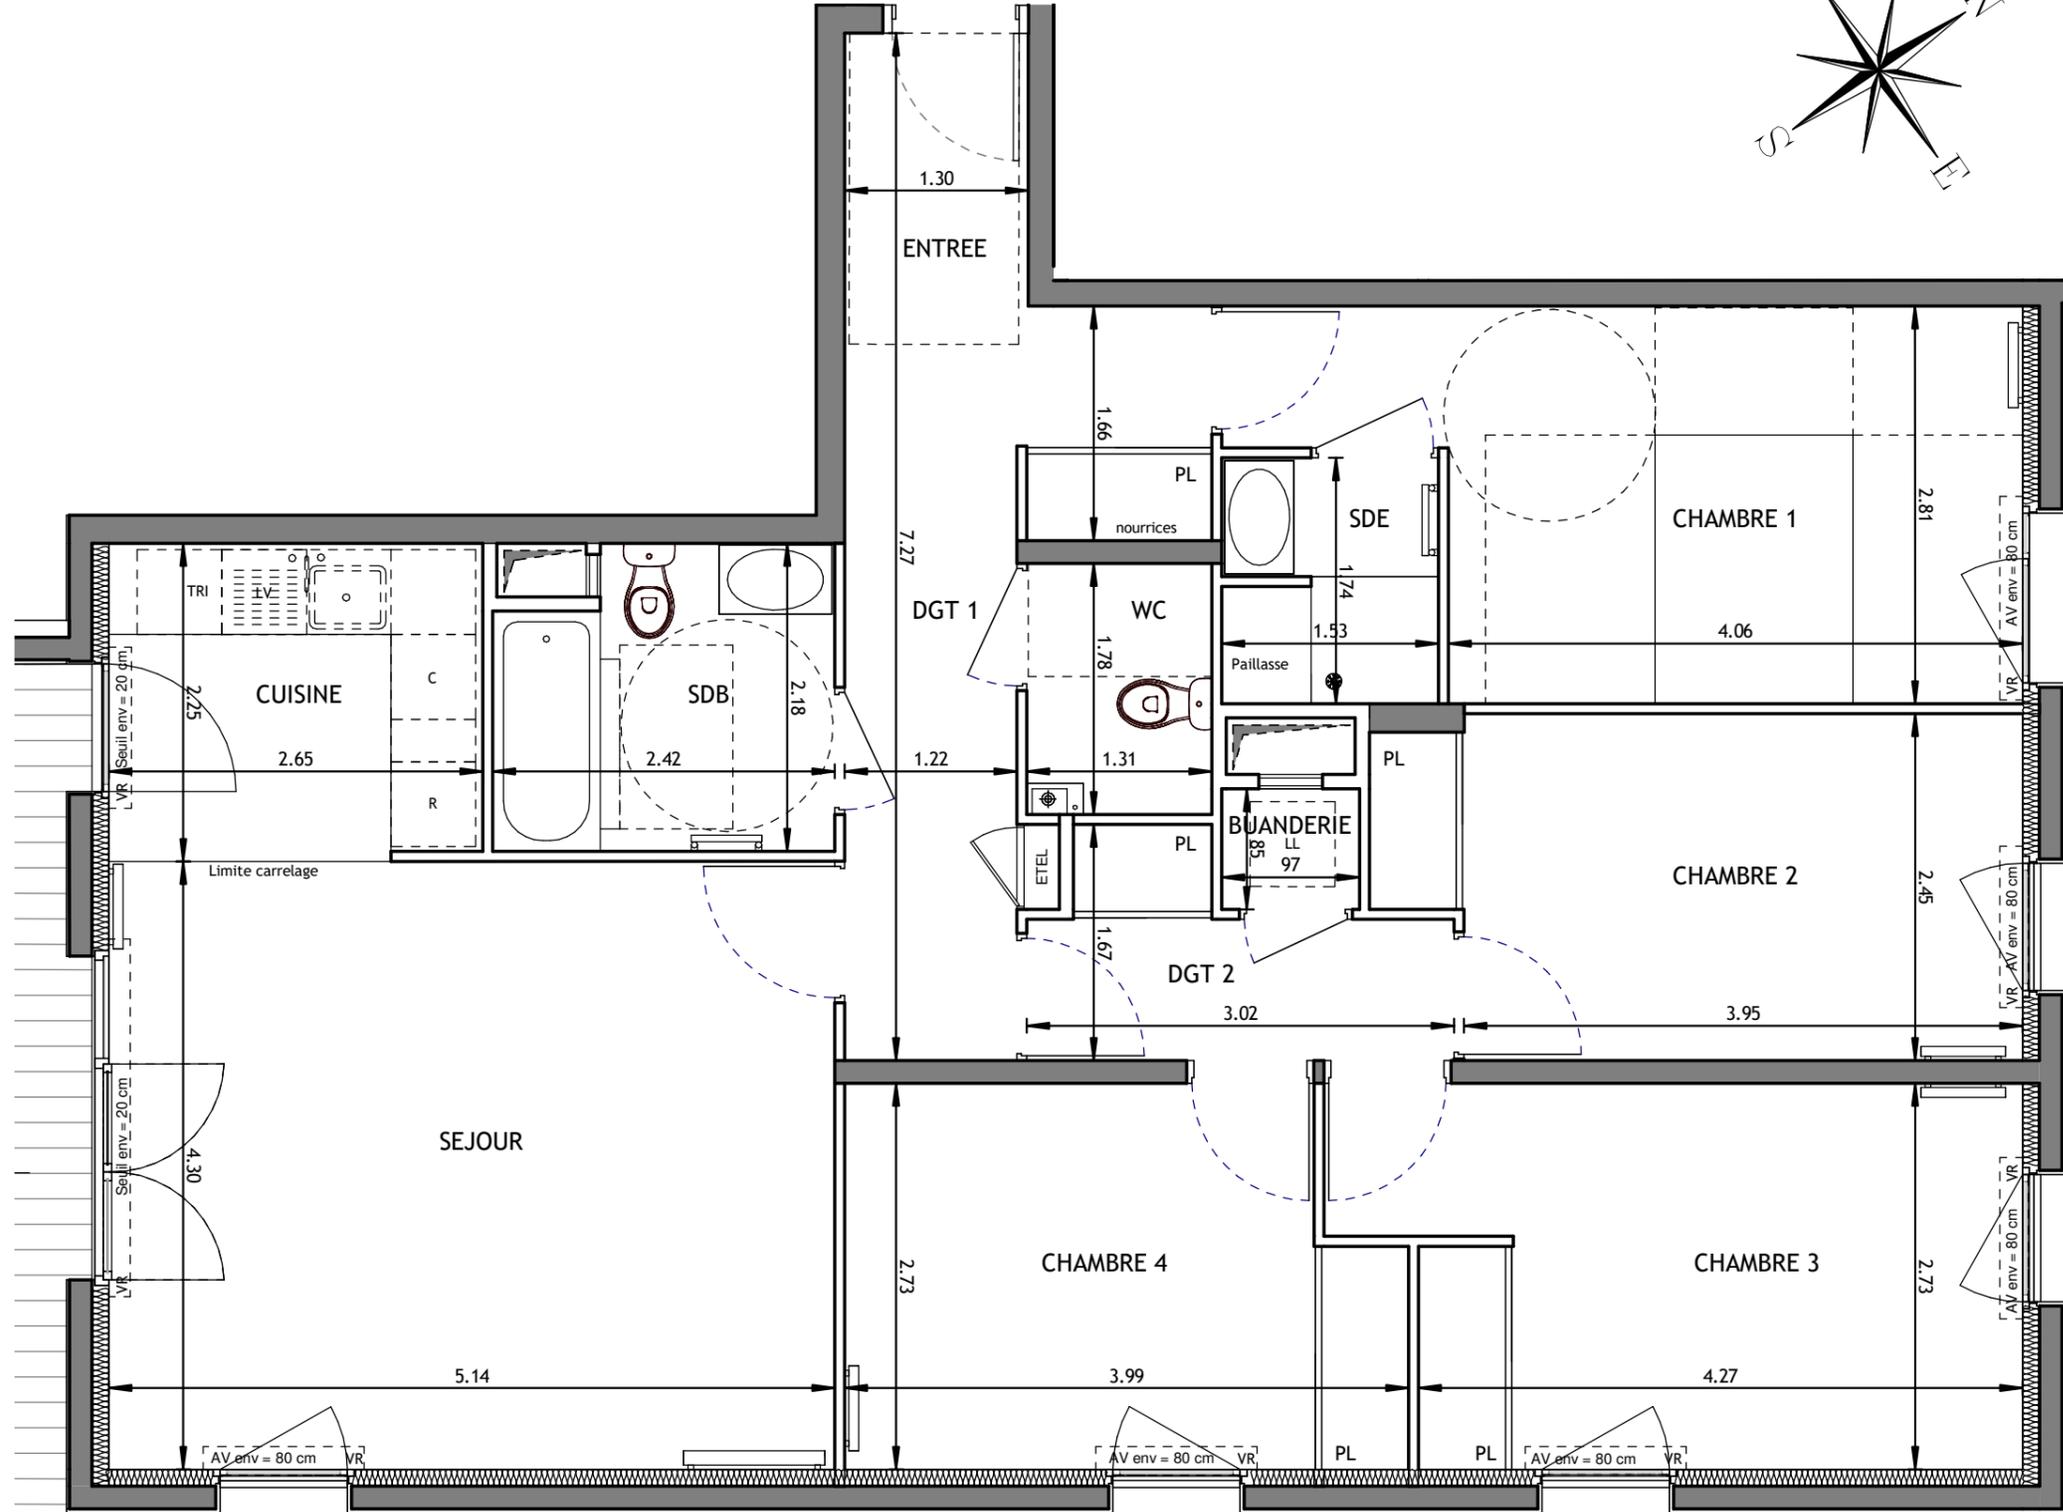

LEGENDE 2/2

AP	allège pleine		sèche-serviette
AV	allège vitrée		radiateur
VR	volet roulant	R	réfrigérateur
GC	garde corps	LV	lave vaisselle
	soffite/faux plafond	LL	lave linge
ETEL	esp tech elec du logt	C	cuisson
PL	placard	TRI	tri sélectif
		- - -	retombée de poutre



Indice A Juillet 2022

Echelle :

BEGUIN ET MACCHINI

Conformément à la réglementation, ce plan est



Nota : Les surfaces des placards sont comprises dans celles des pièces où ils se situent. Des modifications sont susceptibles d'être apportées à ce plan en fonction des nécessités techniques et réglementaires de la réalisation, tant en ce qui concerne les dimensions libres que l'équipement. Les soffites, faux-plafonds, retombées, gaines techniques, canalisations, trappes de visite, descentes d'eaux pluviales, équipements électriques, ne sont pas systématiquement représentés ou le sont à titre indicatif. Les dimensions et les implantations des appareils de chauffage, lorsqu'ils sont représentés, sont indicatifs et seront soumis à la conformité de l'étude thermique. La forme des jardins (pente, talus...) n'est pas toujours représentée ou l'est à titre indicatif. La végétation éventuellement représentée n'est pas contractuelle.