



HALL B2
APPARTEMENT DE 3 PIECES
n° B 231 au 3^{ème} étage

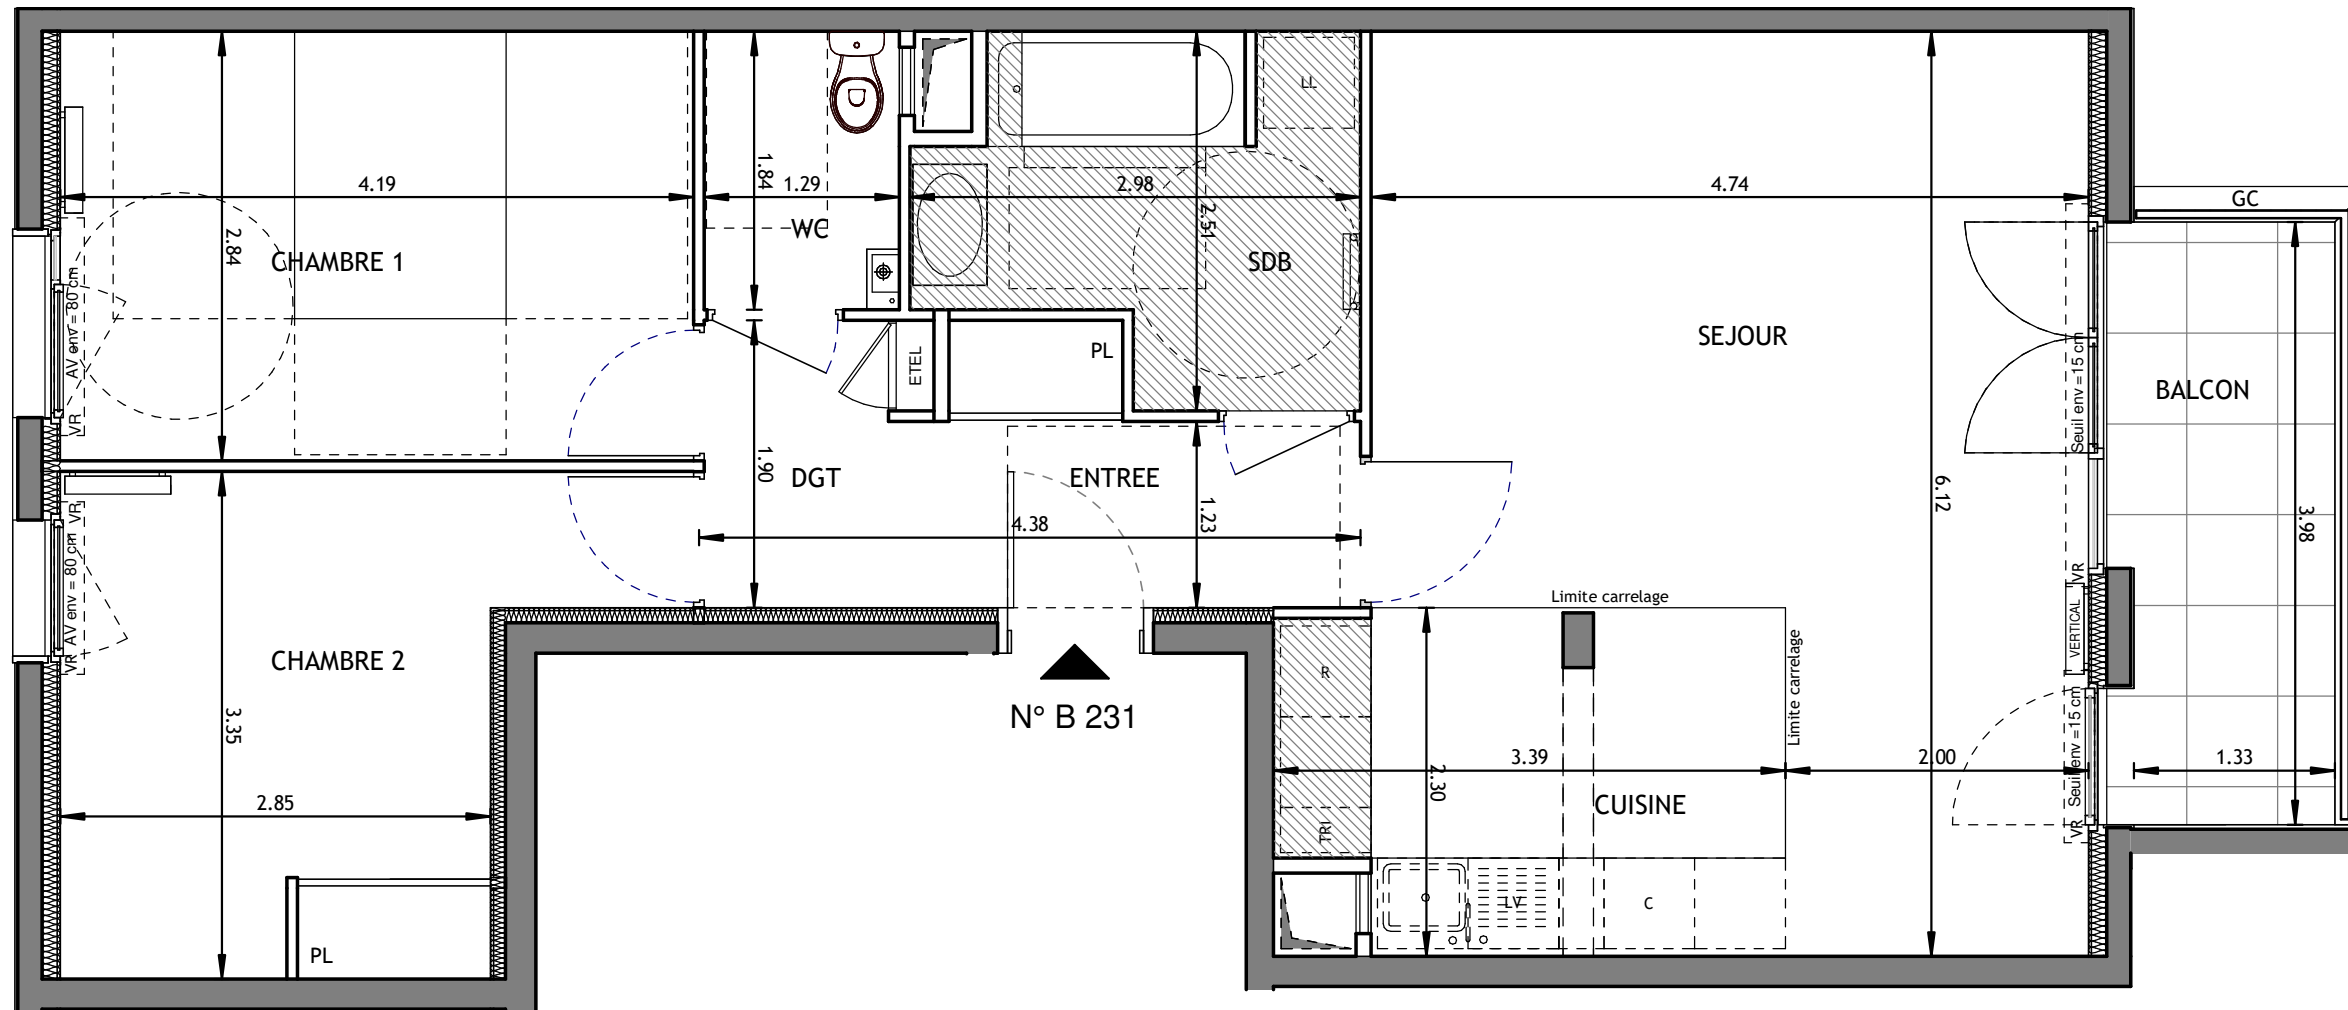


ENTREE	4.61 m ²
SEJOUR	22.70 m ²
CUISINE	7.26 m ²
CHAMBRE 1	11.90 m ²
CHAMBRE 2	10.71 m ²
SDB	6.05 m ²
WC	2.37 m ²
DGT	2.32 m ²
SURFACE TOTALE HABITABLE	67.92 m²

BALCON	5.52 m ²
SURFACE TOTALE HABITABLE ET ANNEXE	73.44 m²

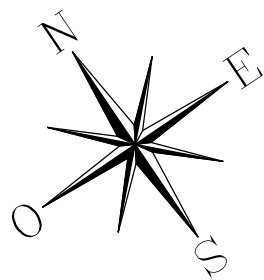

Conformément à la réglementation, ce plan est

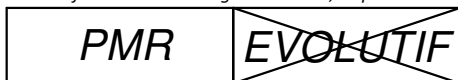

Nota : Les surfaces des placards sont comprises dans celles des pièces où ils se situent. Des modifications sont susceptibles d'être apportées à ce plan en fonction des nécessités techniques et réglementaires de la réalisation, tant en ce qui concerne les dimensions libres que l'équipement. Les soffites, faux-plafonds, retombées, gaines techniques, canalisations, trappes de visite, descentes d'eaux pluviales, équipements électriques, ne sont pas systématiquement représentés ou le sont à titre indicatif. Les dimensions et les implantations des appareils de chauffage, lorsqu'ils sont représentés, sont indicatifs et seront soumis à la conformité de l'étude thermique. La forme des jardins (pente, talus...) n'est pas toujours représentée ou l'est à titre indicatif. La végétation éventuellement représentée n'est pas contractuelle.

LEGENDE

AP	allège pleine		sèche-serviette
AV	allège vitrée		radiateur
VR	volet roulant		radiateur vertical
GC	garde corps	R	réfrigérateur
	soffite/faux plafond	LV	lave vaisselle
ETEL	esp tech elec du logt	LL	lave linge
PL	placard	C	cuisson
---	retombée de poutre	TRI	tri sélectif



Indice D Juin 2023

