

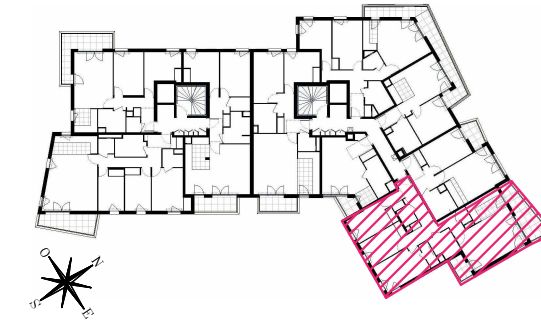


N° B 124

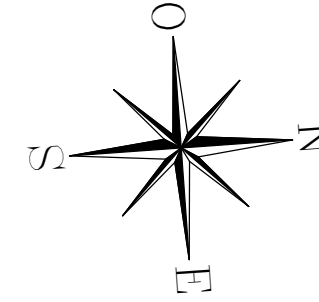

HALL B1
APPARTEMENT DE 4 PIECES
n° B 124 au 2^{ème} étage

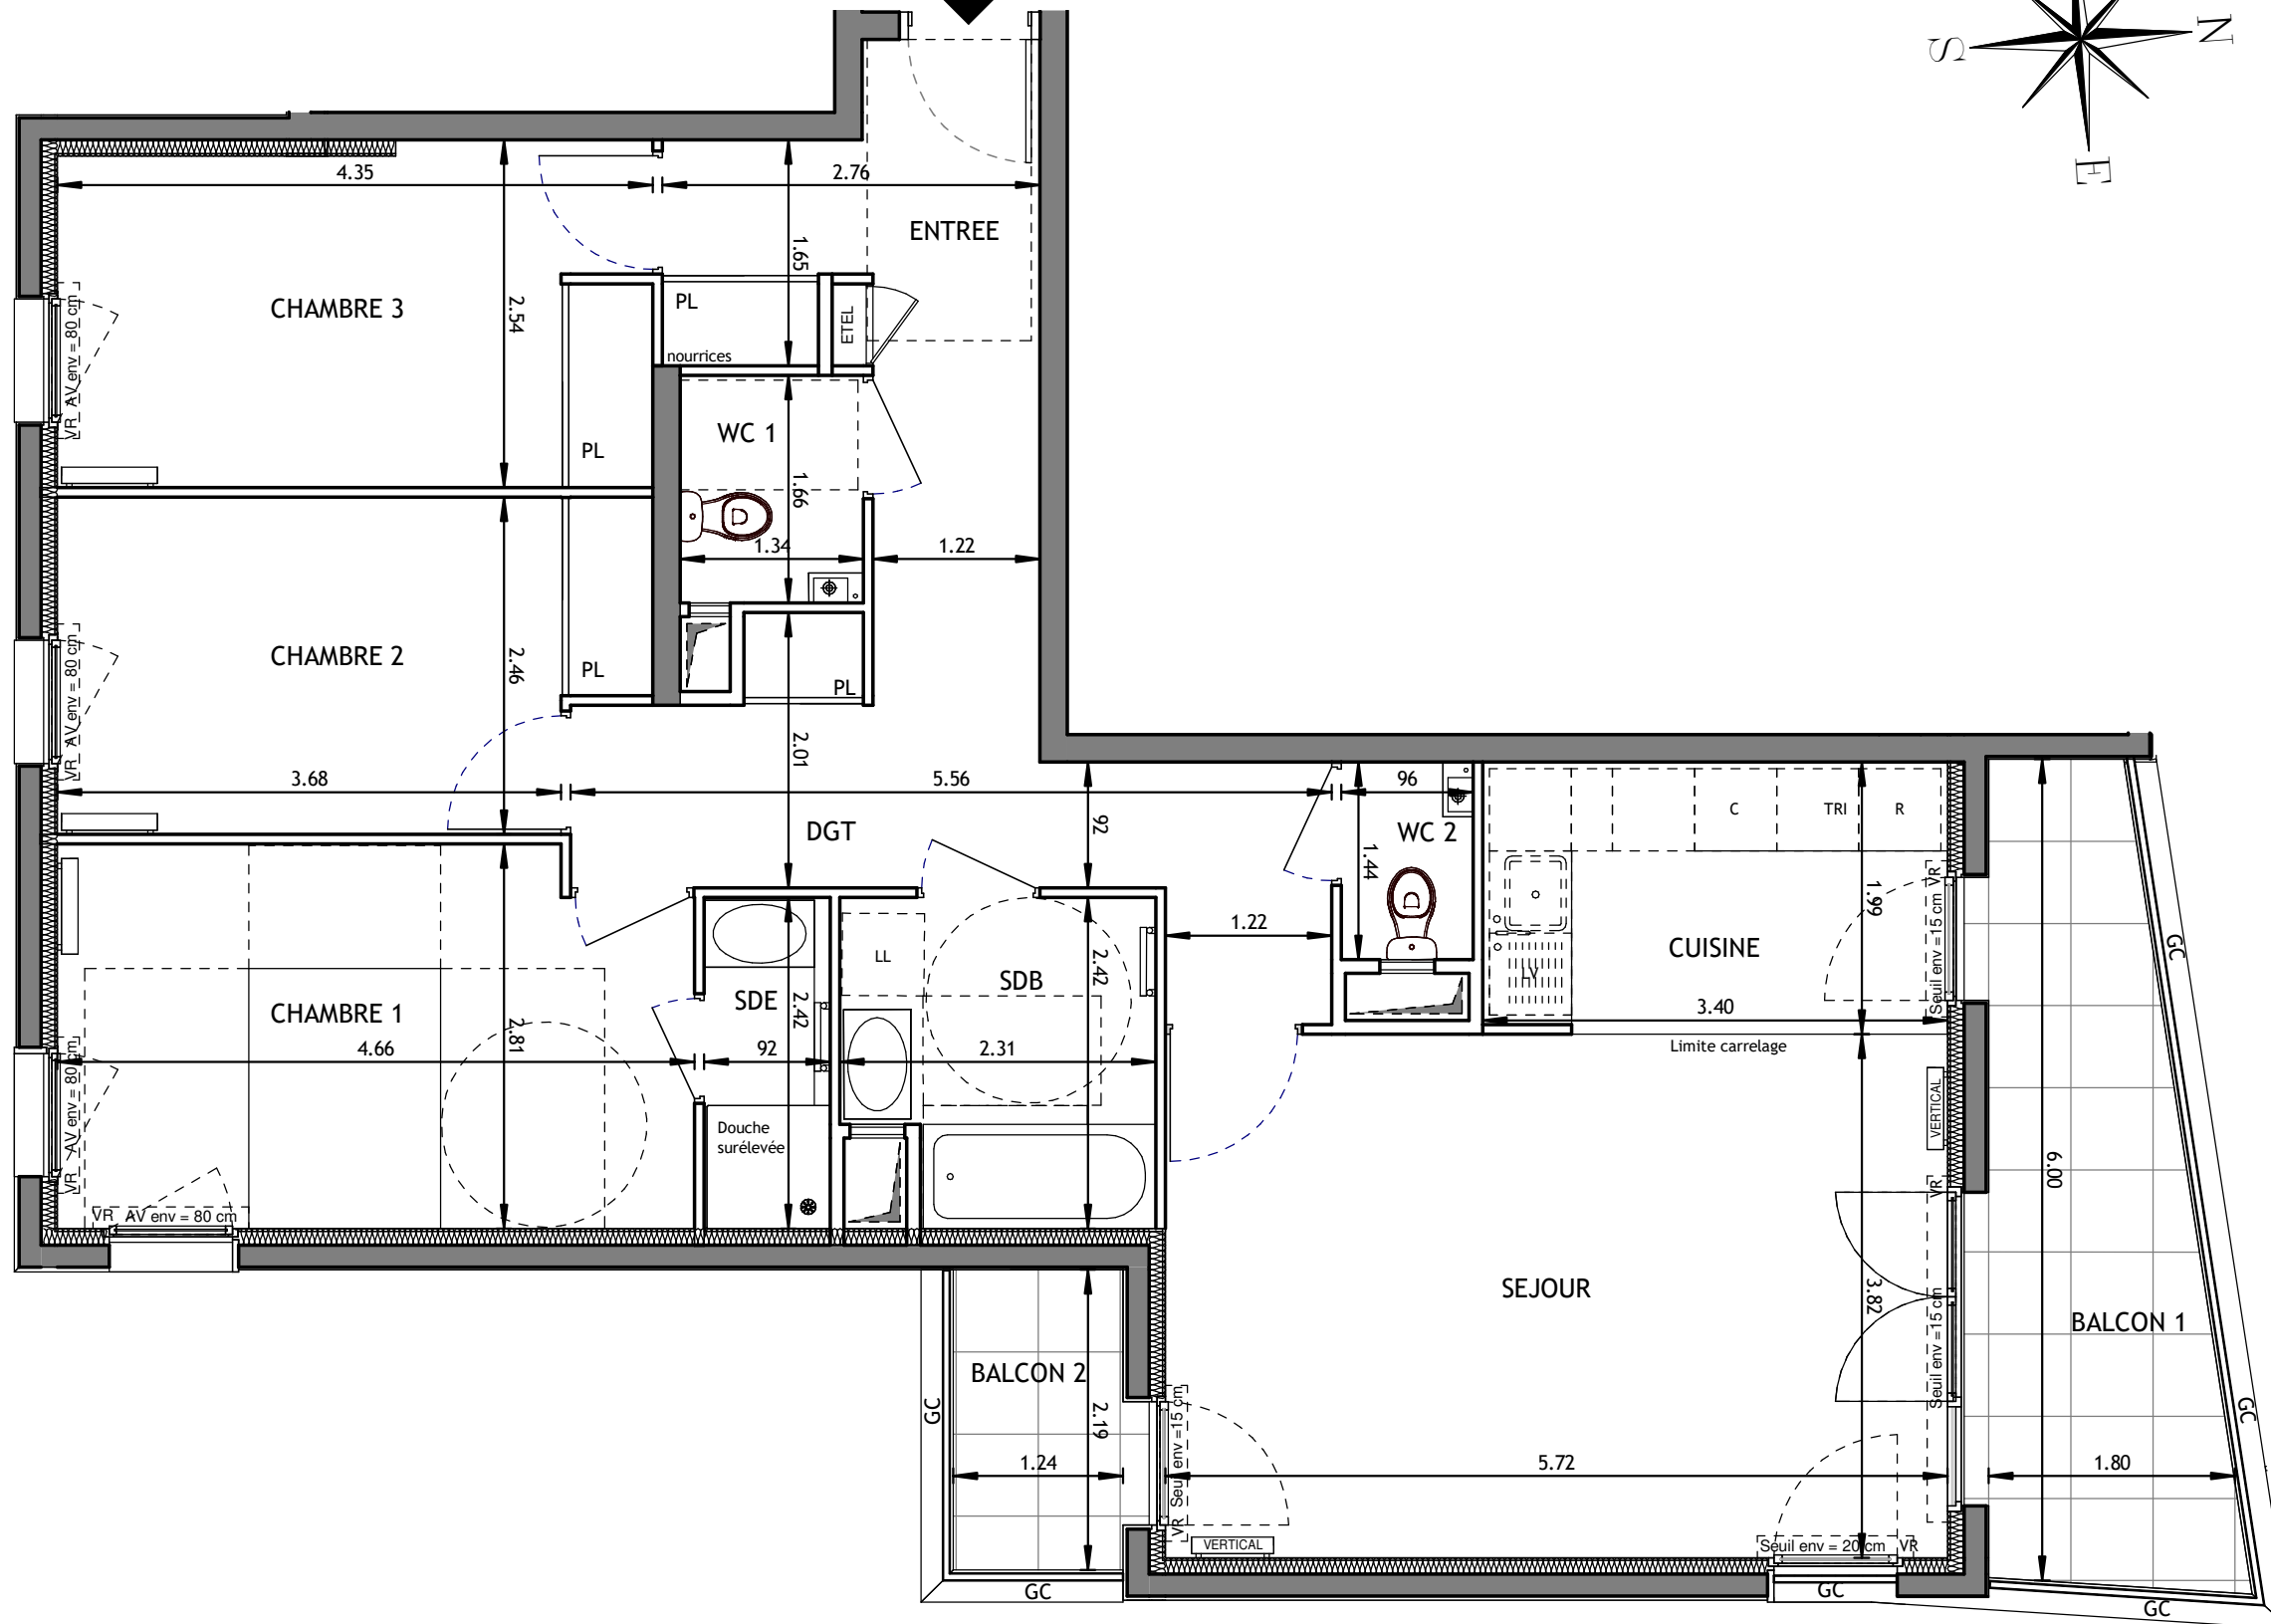

ENTREE	8.27 m ²
SEJOUR	21.89 m ²
CUISINE	6.71 m ²
CHAMBRE 1	12.71 m ²
CHAMBRE 2	10.04 m ²
CHAMBRE 3	10.71 m ²
SDE	2.23 m ²
SDB	5.14 m ²
WC 1	2.23 m ²
WC 2	1.39 m ²
DGT	8.35 m ²
SURFACE TOTALE HABITABLE	89.67 m²

BALCON 1	9.08 m ²
BALCON 2	2.86 m ²
SURFACE TOTALE HABITABLE ET ANNEXES	101.61 m²


LEGENDE	
AP allège pleine	☰ sèche-serviette
AV allège vitrée	☰ radiateur
VR volet roulant	☰ radiateur vertical
GC garde corps	R réfrigérateur
☰ soffite/faux plafond	LV lave vaisselle
ETEL esp tech elec du logt	LL lave linge
PL placard	C cuisson
--- retombée de poutre	TRI tri sélectif

Tenêtre
 porte fenêtre
 fenêtre fixe

Indice D Juin 2023

Echelle : 0 50 100 200cm

Conformément à la réglementation, ce plan est

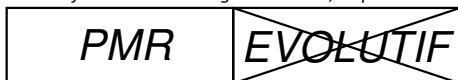

Nota : Les surfaces des placards sont comprises dans celles des pièces où ils se situent. Des modifications sont susceptibles d'être apportées à ce plan en fonction des nécessités techniques et réglementaires de la réalisation, tant en ce qui concerne les dimensions libres que l'équipement. Les soffites, faux-plafonds, retombées, gaines techniques, canalisations, trappes de visite, descentes d'eaux pluviales, équipements électriques, ne sont pas systématiquement représentés ou le sont à titre indicatif. Les dimensions et les implantations des appareils de chauffage, lorsqu'ils sont représentés, sont indicatifs et seront soumis à la conformité de l'étude thermique. La forme des jardins (pente, talus...) n'est pas toujours représentée ou l'est à titre indicatif. La végétation éventuellement représentée n'est pas contractuelle.