


NIVEAU BAS



NIVEAU HAUT

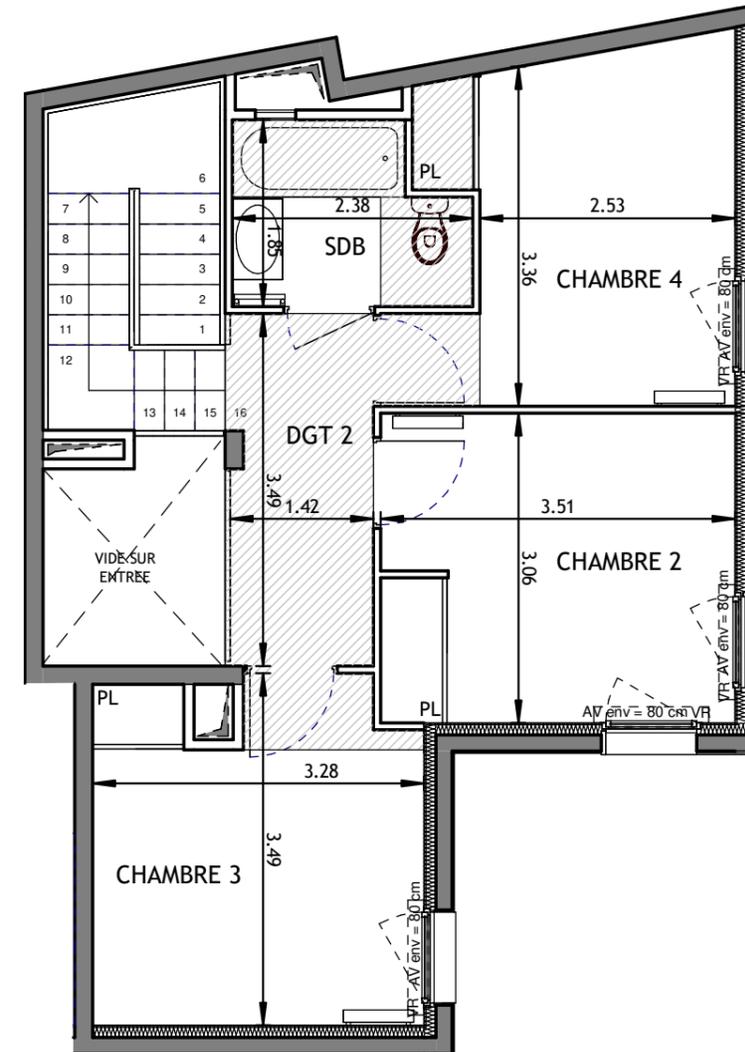

HALL B3
APPARTEMENT DE 5 PIECES
n° B 322 au 2^{ème} étage

ENTREE	5.60 m ²
SEJOUR	37.31 m ²
CUISINE	8.84 m ²
CHAMBRE 1	14.73 m ²
CHAMBRE 2	10.72 m ²
CHAMBRE 3	10.61 m ²
CHAMBRE 4	10.54 m ²
SDE	4.65 m ²
SDB	3.89 m ²
WC	1.93 m ²
DGT 1	2.82 m ²
DGT 2	5.06 m ²
SURFACE TOTALE HABITABLE	116.70 m²

TERRASSE	42.13 m ²
SURFACE TOTALE HABITABLE ET ANNEXE	158.74 m²

LEGENDE 1/3

AP	allège pleine		sèche-serviette
AV	allège vitrée		radiateur
VR	volet roulant		radiateur vertical
GC	garde corps	R	réfrigérateur
	soffite/faux plafond	LV	lave vaisselle
ETEL	esp tech elec du logt	LL	lave linge
PL	placard	C	cuisson
---	retombée de poutre	TRI	tri sélectif



Indice C Juin 2023


Echelle :


BEGUIN ET MACCHINI

Conformément à la réglementation, ce plan est




Nota : Les surfaces des placards sont comprises dans celles des pièces où ils se situent. Des modifications sont susceptibles d'être apportées à ce plan en fonction des nécessités techniques et réglementaires de la réalisation, tant en ce qui concerne les dimensions libres que l'équipement. Les soffites, faux-plafonds, retombées, gaines techniques, canalisations, trappes de visite, descentes d'eaux pluviales, équipements électriques, ne sont pas systématiquement représentés ou le sont à titre indicatif. Les dimensions et les implantations des appareils de chauffage, lorsqu'ils sont représentés, sont indicatifs et seront soumis à la conformité de l'étude thermique. La forme des jardins (pente, talus...) n'est pas toujours représentée ou l'est à titre indicatif. La végétation éventuellement représentée n'est pas contractuelle.

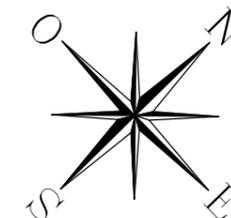

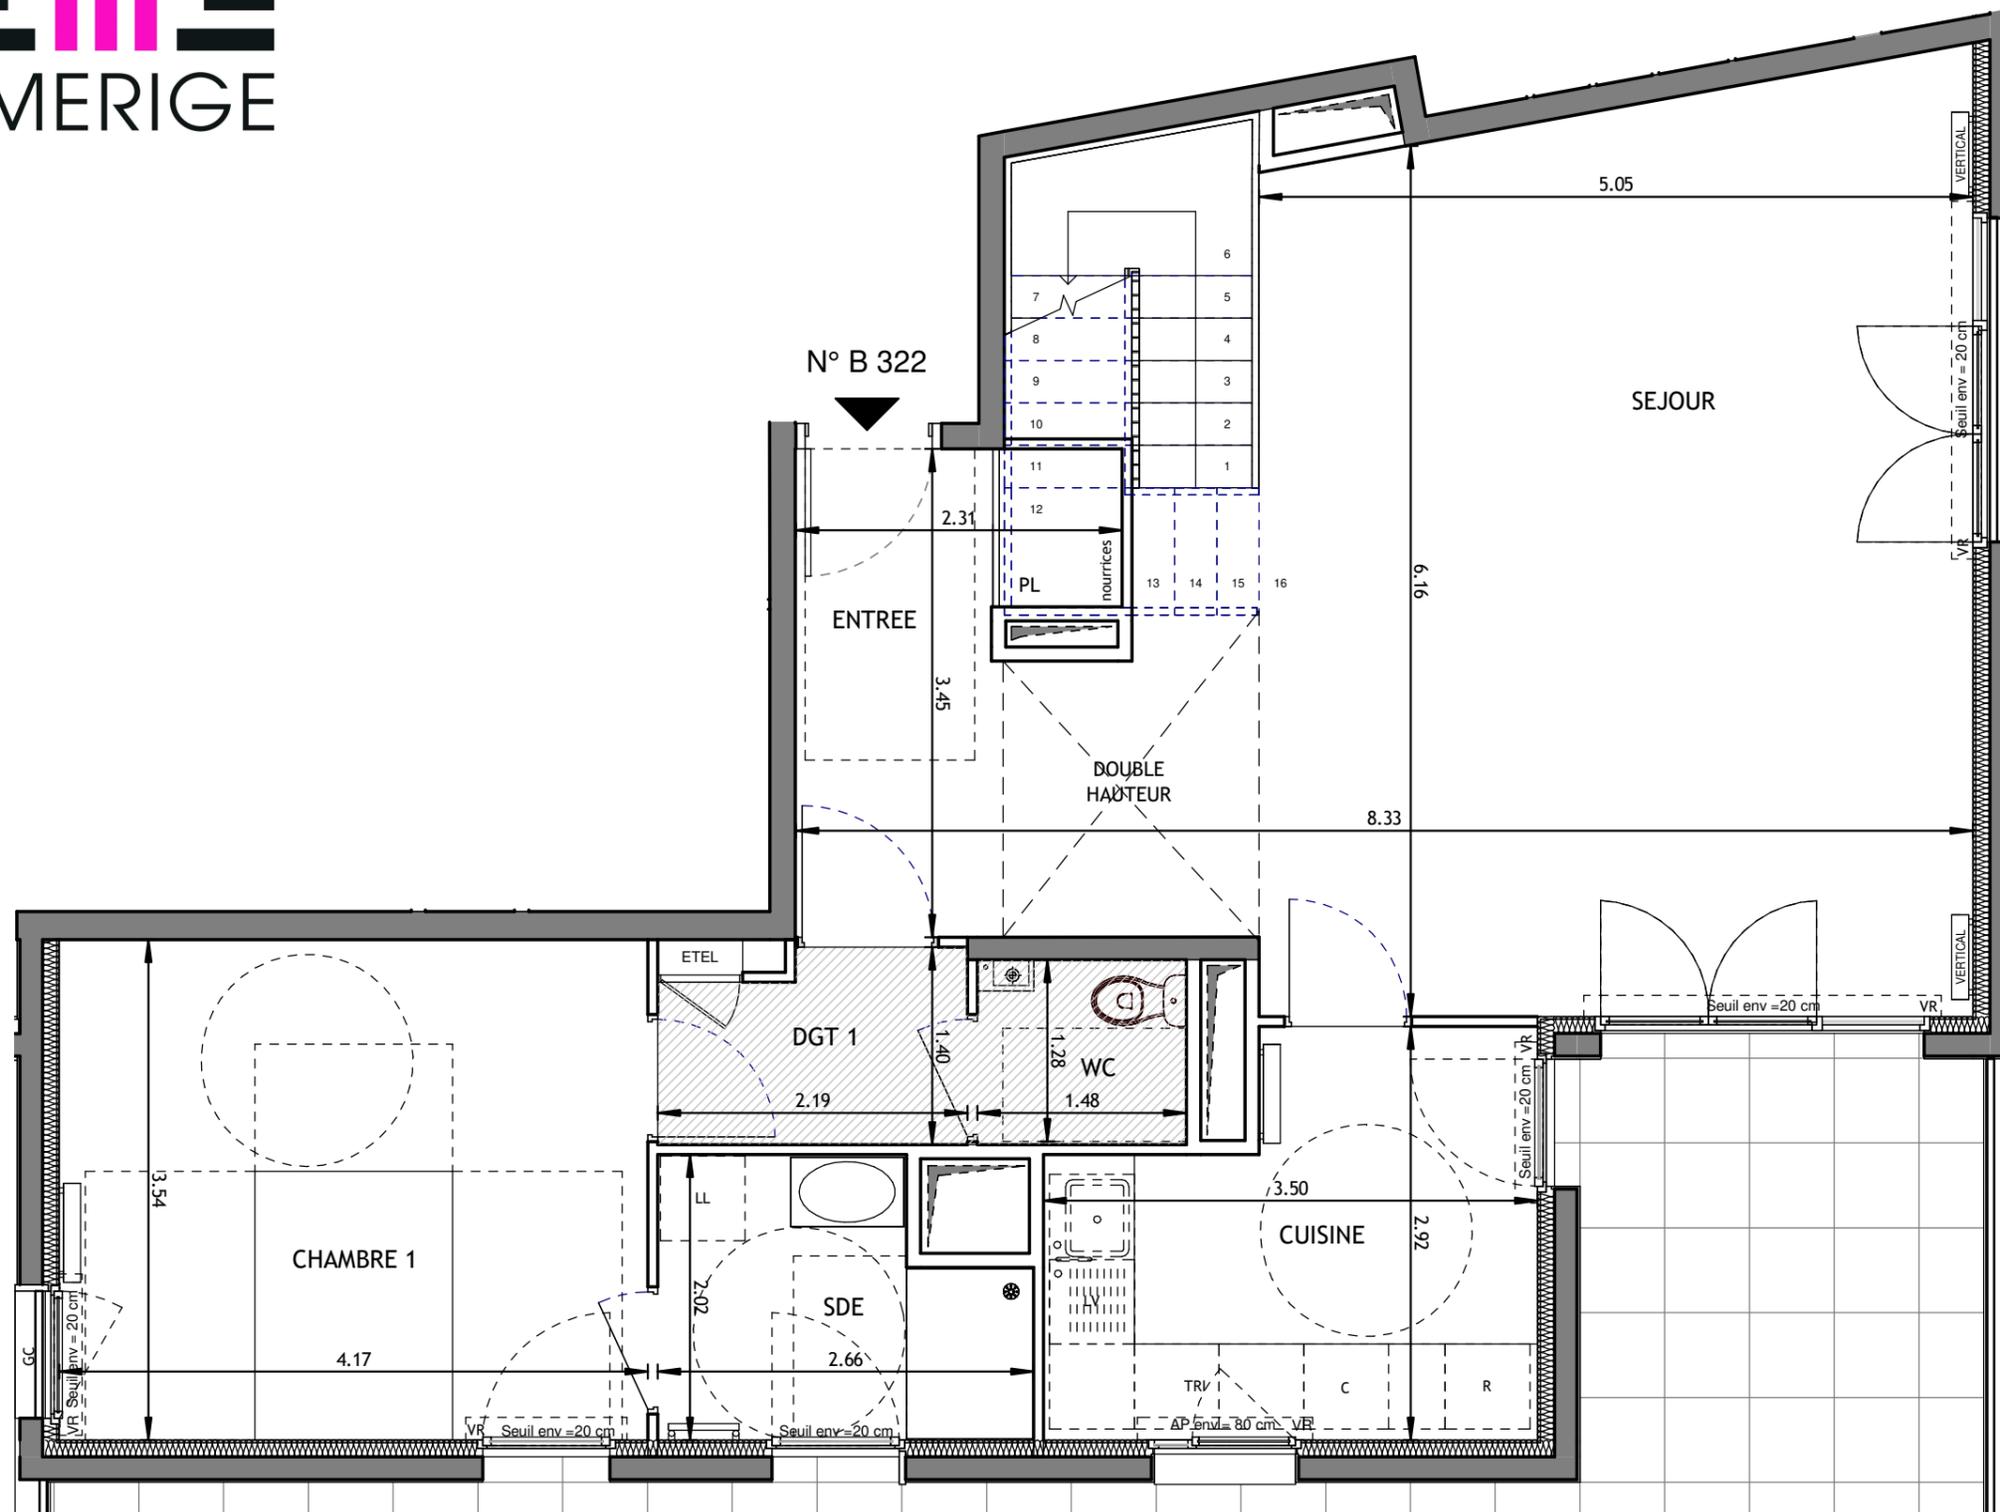

NIVEAU BAS

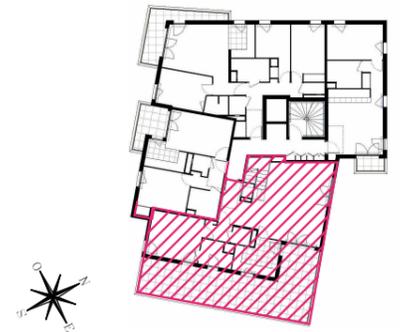

HALL B3
APPARTEMENT DE 5 PIECES
n° B 322 au 2^{ème} étage

LEGENDE 2/3

AP	allège pleine		sèche-serviette
AV	allège vitrée		radiateur
VR	volet roulant		radiateur vertical
GC	garde corps	R	réfrigérateur
	soffite/faux plafond	LV	lave vaisselle
ETEL	esp tech elec du logt	LL	lave linge
PL	placard	C	cuisson
---	retombée de poutre	TRI	tri sélectif



Indice C Juin 2023





BEGUIN ET MACCHINI

Conformément à la réglementation, ce plan est



Nota : Les surfaces des placards sont comprises dans celles des pièces où ils se situent. Des modifications sont susceptibles d'être apportées à ce plan en fonction des nécessités techniques et réglementaires de la réalisation, tant en ce qui concerne les dimensions libres que l'équipement. Les soffites, faux-plafonds, retombées, gaines techniques, canalisations, trappes de visite, descentes d'eaux pluviales, équipements électriques, ne sont pas systématiquement représentés ou le sont à titre indicatif. Les dimensions et les implantations des appareils de chauffage, lorsqu'ils sont représentés, sont indicatifs et seront soumis à la conformité de l'étude thermique. La forme des jardins (pente, talus...) n'est pas toujours représentée ou l'est à titre indicatif. La végétation éventuellement représentée n'est pas contractuelle.

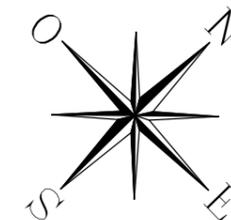

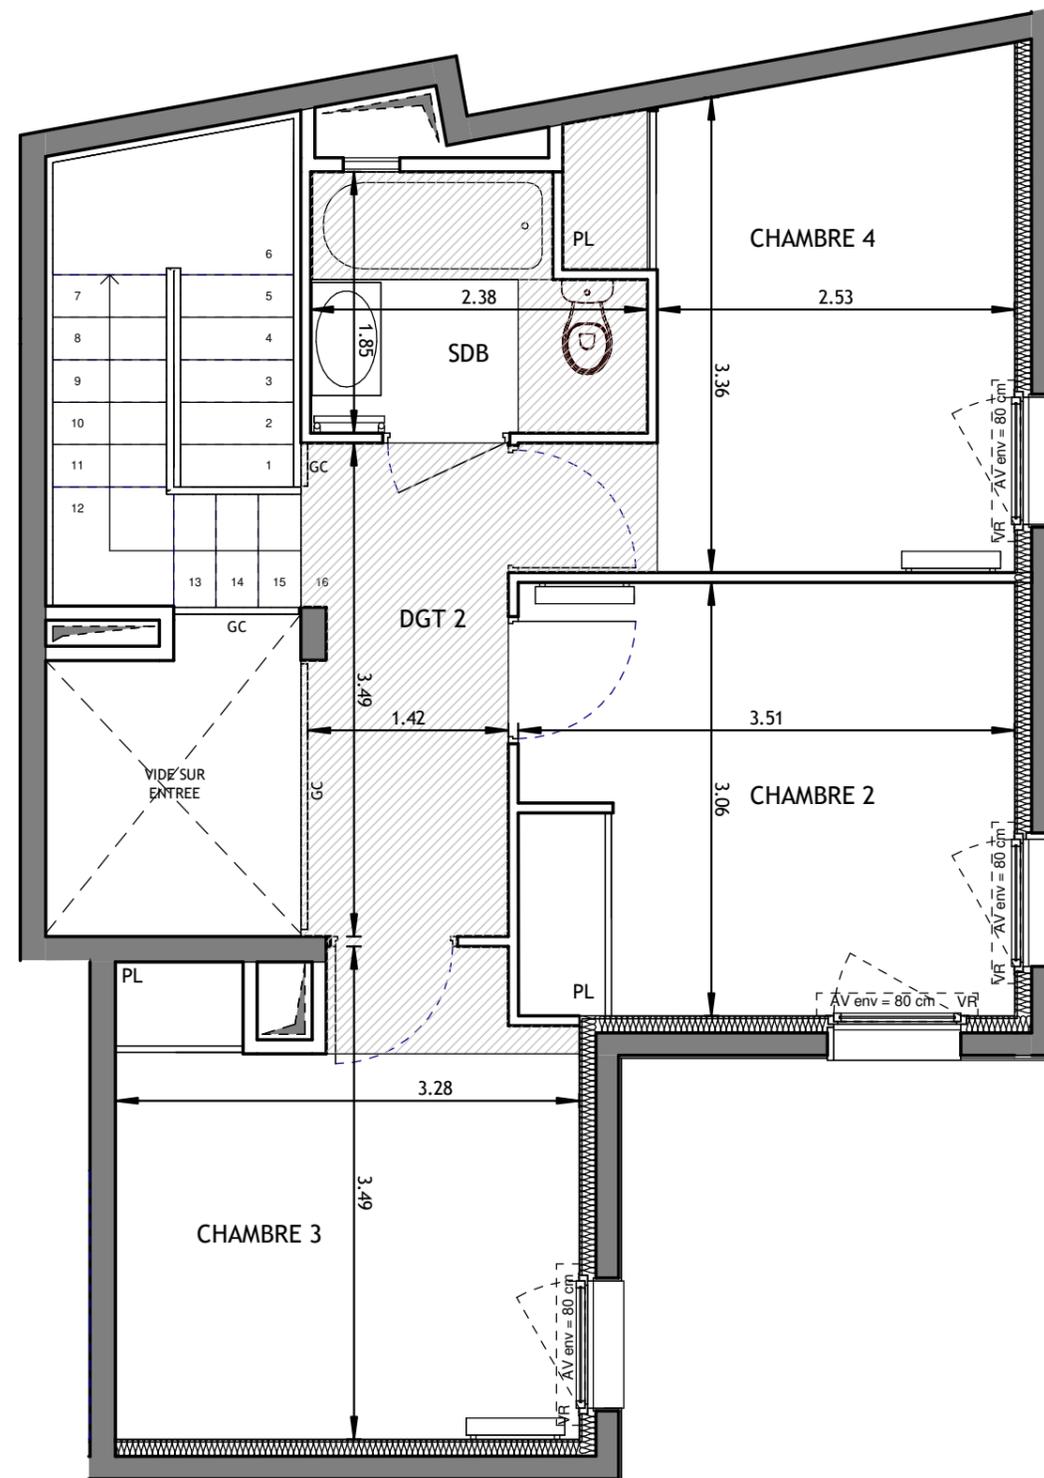


HALL B3
APPARTEMENT DE 5 PIECES
n° B 322 au 3ème étage

NIVEAU HAUT

Conformément à la réglementation, ce plan est



Nota : Les surfaces des placards sont comprises dans celles des pièces où ils se situent. Des modifications sont susceptibles d'être apportées à ce plan en fonction des nécessités techniques et réglementaires de la réalisation, tant en ce qui concerne les dimensions libres que l'équipement. Les soffites, faux-plafonds, retombées, gaines techniques, canalisations, trappes de visite, descentes d'eaux pluviales, équipements électriques, ne sont pas systématiquement représentés ou le sont à titre indicatif. Les dimensions et les implantations des appareils de chauffage, lorsqu'ils sont représentés, sont indicatifs et seront soumis à la conformité de l'étude thermique. La forme des jardins (pente, talus...) n'est pas toujours représentée ou l'est à titre indicatif. La végétation éventuellement représentée n'est pas contractuelle.

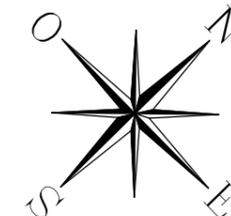

LEGENDE 3/3

AP	allège pleine		sèche-serviette
AV	allège vitrée		radiateur
VR	volet roulant		radiateur vertical
GC	garde corps	R	réfrigérateur
	soffite/faux plafond	LV	lave vaisselle
ETEL	esp tech elec du logt	LL	lave linge
PL	placard	C	cuisson
---	retombée de poutre	TRI	tri sélectif



Indice C Juin 2023

