


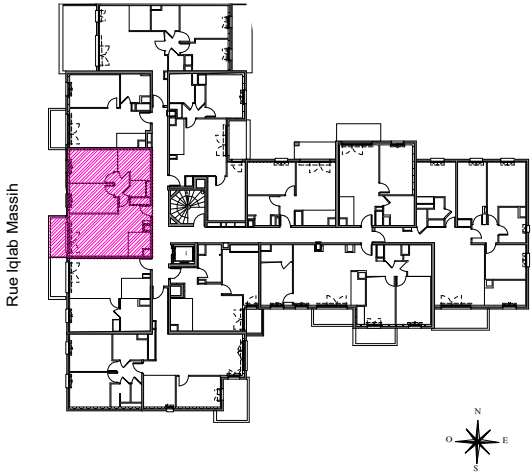

Hall C  
APPARTEMENT DE 3 PIECES  
n° C108 au 1er Étage

|                                                |                 |
|------------------------------------------------|-----------------|
| ENTREE                                         | 3,35 m2         |
| CUISINE / SÉJOUR                               | 24,50 m2        |
| CHAMBRE 1                                      | 11,30 m2        |
| CHAMBRE 2                                      | 10,00 m2        |
| SALLE DE BAINS                                 | 6,30 m2         |
| WC                                             | 1,80 m2         |
| DEGAGEMENT                                     | 2,60 m2         |
| <b>SURFACE TOTALE HABITABLE</b>                | <b>59,85 m2</b> |
| BALCON                                         | 4,80 m2         |
| <b>SURFACE TOTALE HABITABLE<br/>ET ANNEXES</b> | <b>64,65 m2</b> |

PLAN EVOLUTIF

LEGENDE



|      |                          |    |                 |
|------|--------------------------|----|-----------------|
| VR   | Volet Roulant            | SS | Sèche Serviette |
| VB   | Volet Battant            | R  | Radiateur       |
| GC   | Garde Corps              | R  | Réfrigérateur   |
| ++++ | Soffite / faux plafond   | LV | Lave Vaisselle  |
| ETEL | Esp techn. elect. du lgt | LL | Lave Linge      |
| PL   | Placard                  | C  | Cuisson         |
| ---  | Retombée de poutre       |    |                 |

Série Notaire 12 juillet 2022

Echelle : 0 0,5 1 2m



SAS URBANITA ARCHITECTURE

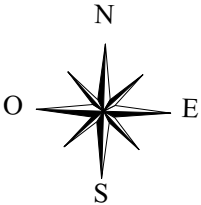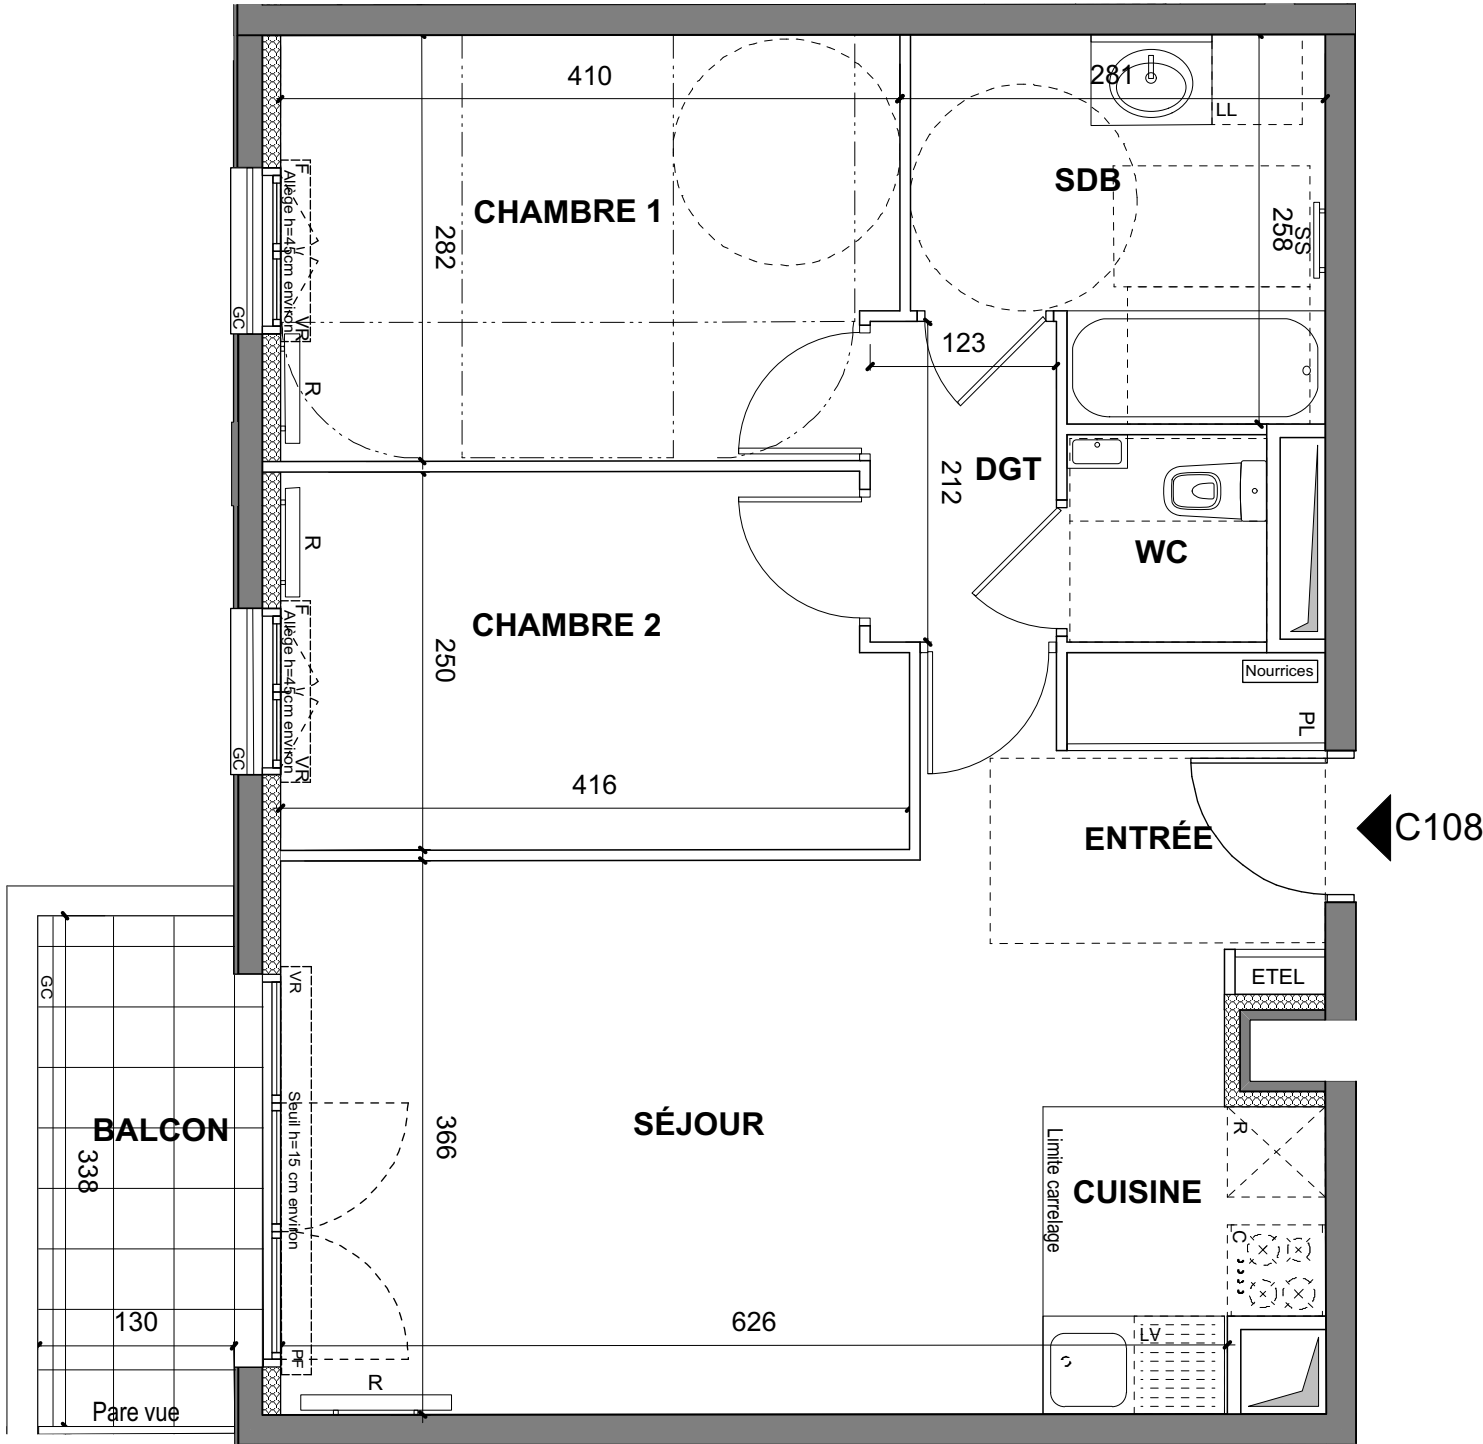

Nota : Les surfaces des placards sont comprises dans celles des pièces où ils se situent. Des modifications sont susceptibles d'être apportées à ce plan en fonction des nécessités techniques et réglementaires de la réalisation, tant en ce qui concerne les dimensions libres que l'équipement. Les soffites, faux-plafonds, retombées, gaines techniques, canalisations, trappes de visite, descentes d'eaux pluviales, équipement électriques, ne sont pas systématiquement représentés ou le sont à titre indicatif. Les dimensions et les implantations des appareils de chauffage, lorsqu'ils sont représentés, sont indicatifs et seront soumis à la conformité de l'étude thermique.