


Hall C
APPARTEMENT DE 4 PIECES
n° C206 au 2ème Étage


ENTREE	4,85 m2
SEJOUR / CUISINE	37,05 m2
CHAMBRE 1	12,15 m2
CHAMBRE 2	10,90 m2
CHAMBRE 3	10,05 m2
SALLE DE BAINS	6,25 m2
SALLE D'EAU	2,95 m2
WC	1,40 m2
DEGAGEMENT	3,90 m2
SURFACE TOTALE HABITABLE	89,50 m2
BALCON	7,80 m2
SURFACE TOTALE HABITABLE ET ANNEXES	97,30 m2

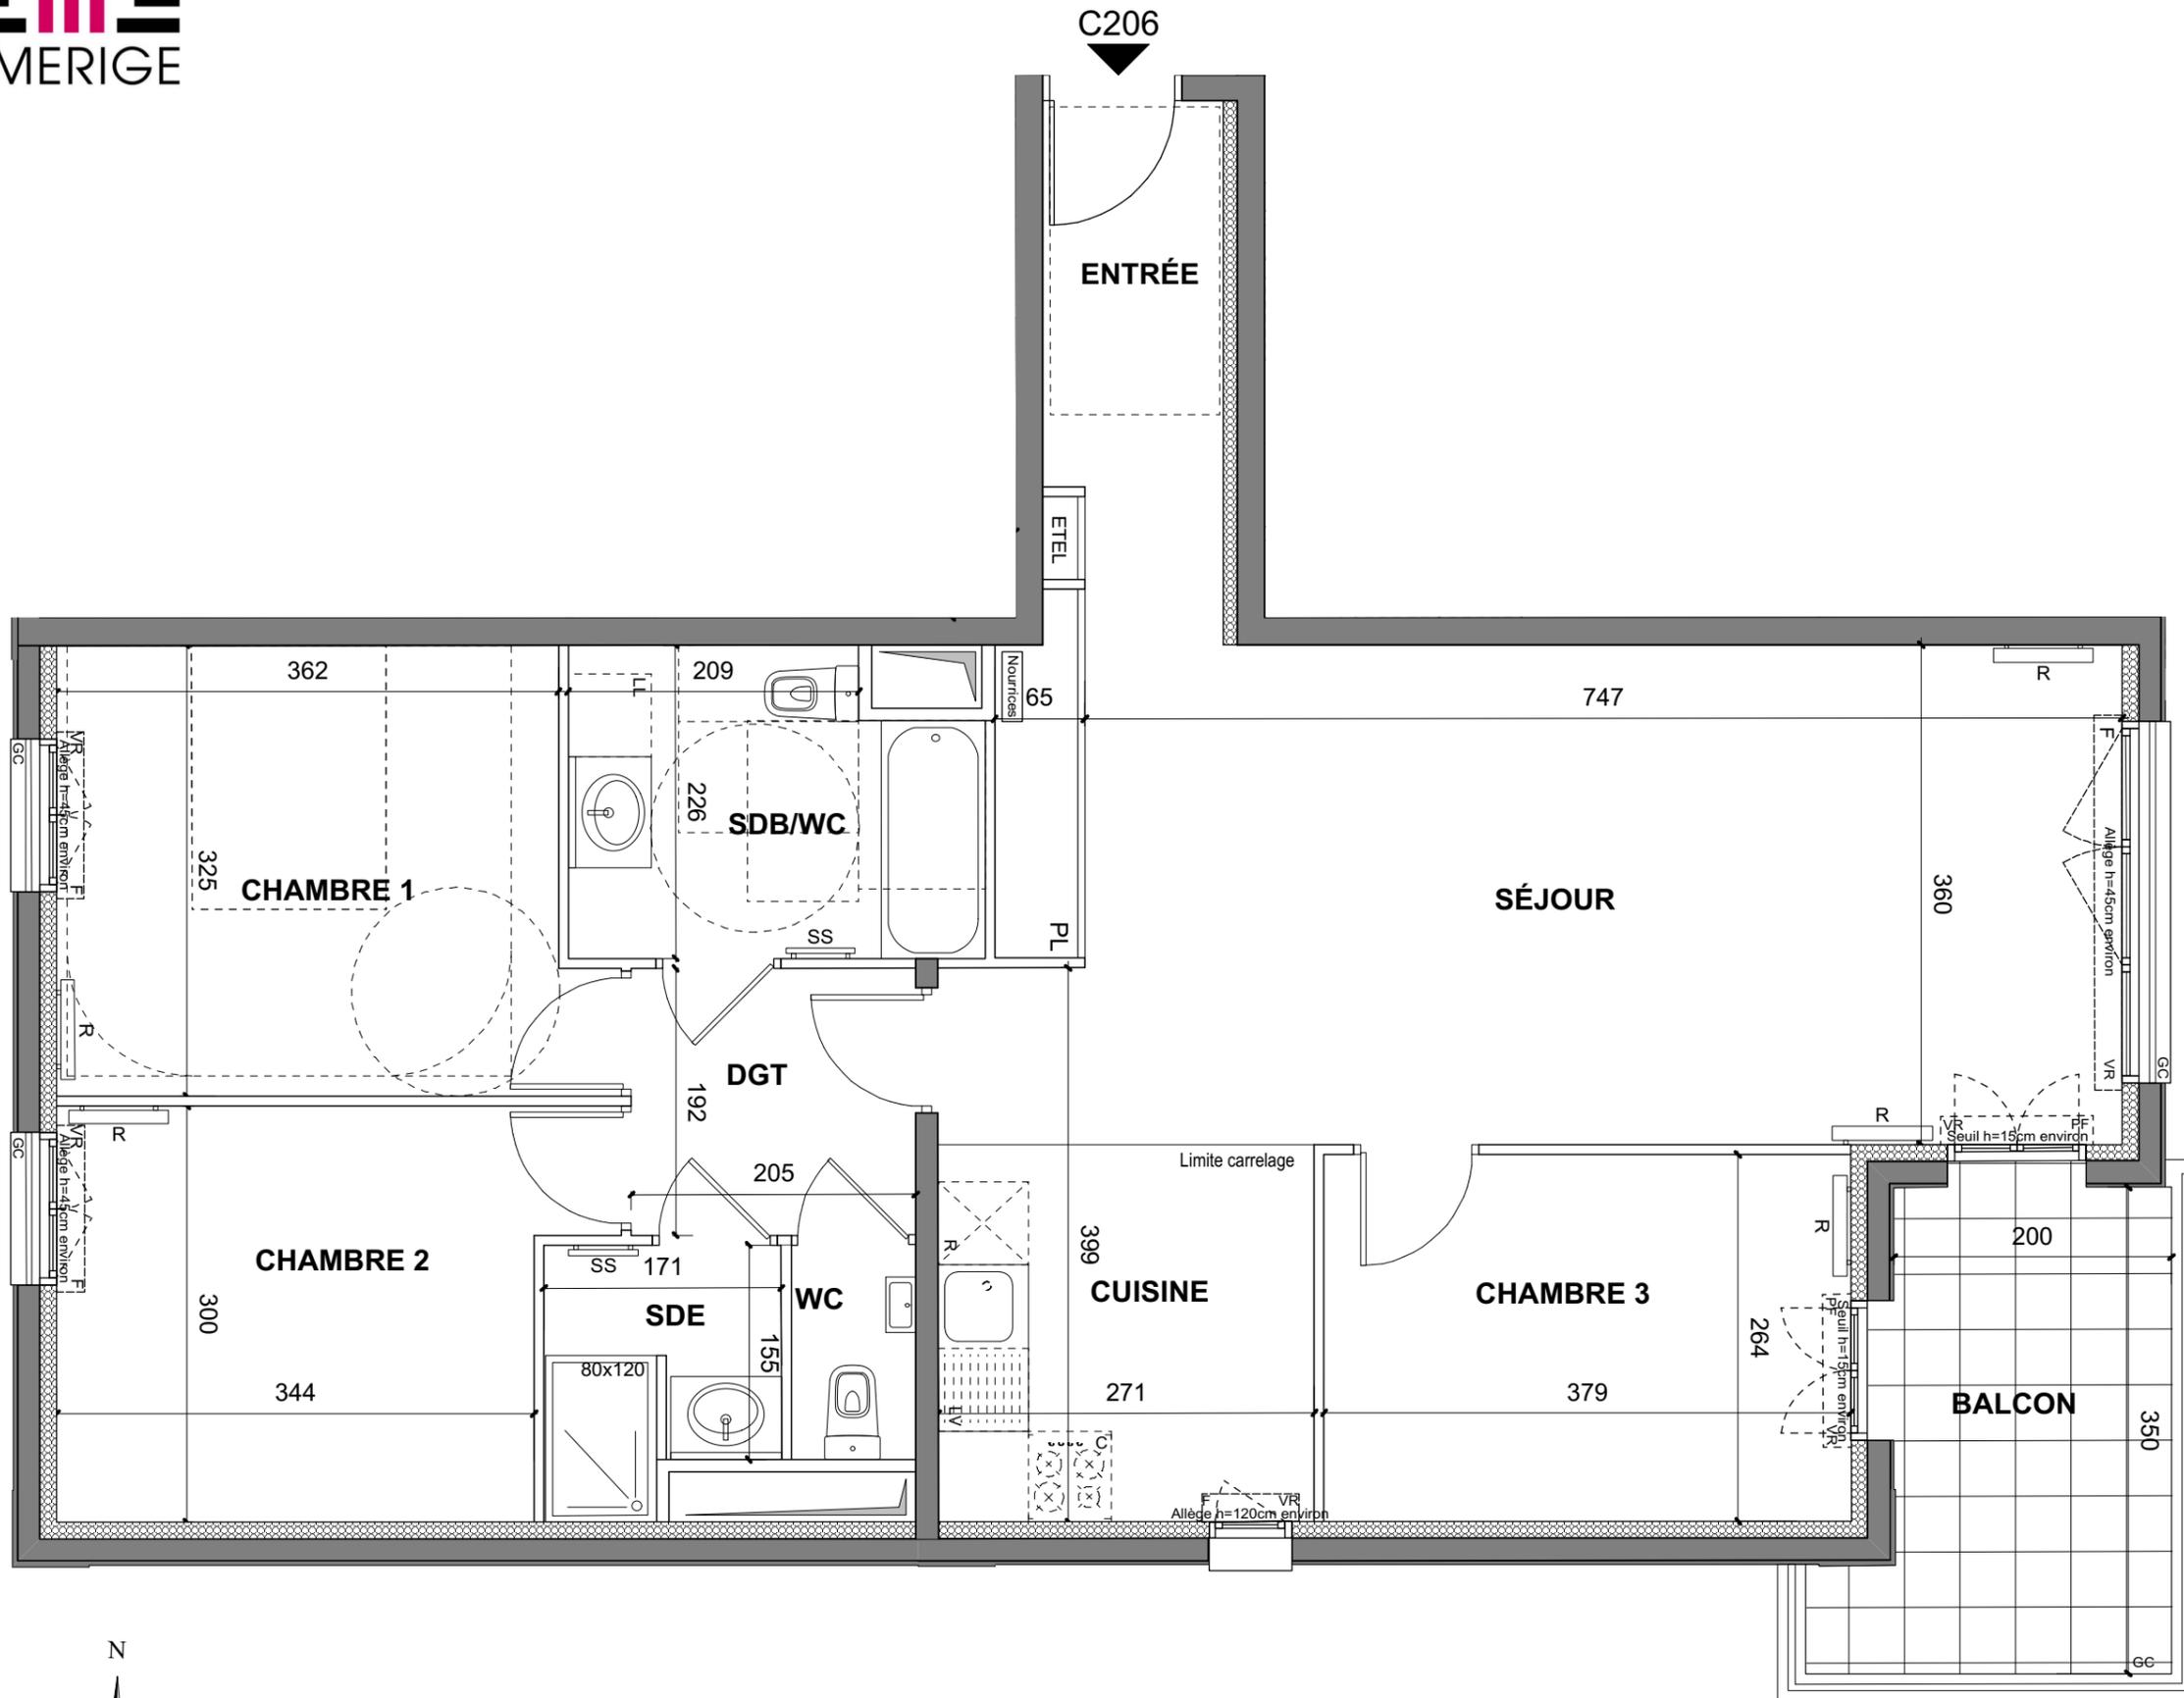

PLAN EVOLUTIF

LEGENDE

VR	Volet Roulant	SS	Sèche Serviette
VB	Volet Battant	R	Radiateur
GC	Garde Corps	R	Réfrigérateur
++++	Soffite / faux plafond	LV	Lave Vaisselle
ETEL	Esp techn. elect. du lgt	LL	Lave Linge
PL	Placard	C	Cuisson
---	Retombée de poutre		

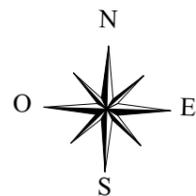

Série Notaire indice 3 29 mars 2023

Echelle : 0 0,5 1 2m

Nota : Les surfaces des placards sont comprises dans celles des pièces où ils se situent. Des modifications sont susceptibles d'être apportées à ce plan en fonction des nécessités techniques et réglementaires de la réalisation, tant en ce qui concerne les dimensions libres que l'équipement. Les soffites, faux-plafonds, retombées, gaines techniques, canalisations, trappes de visite, descentes d'eaux pluviales, équipement électriques, ne sont pas systématiquement représentés ou le sont à titre indicatif. Les dimensions et les implantations des appareils de chauffage, lorsqu'ils sont représentés, sont indicatifs et seront soumis à la conformité de l'étude thermique.