


Hall C
APPARTEMENT DE 4 PIECES
n° C204 au 2ème Étage

ENTREE	8,50 m ²
CUISINE / SÉJOUR	28,80 m ²
CHAMBRE 1	12,15 m ²
CHAMBRE 2	11,50 m ²
CHAMBRE 3	10,00 m ²
SALLE DE BAINS	5,65 m ²
SDE / WC	3,40 m ²
WC	1,95 m ²
SURFACE TOTALE HABITABLE	81,95 m²
BALCON 1	4,80 m ²
BALCON 2	4,60 m ²
SURFACE TOTALE HABITABLE ET ANNEXES	91,35 m²

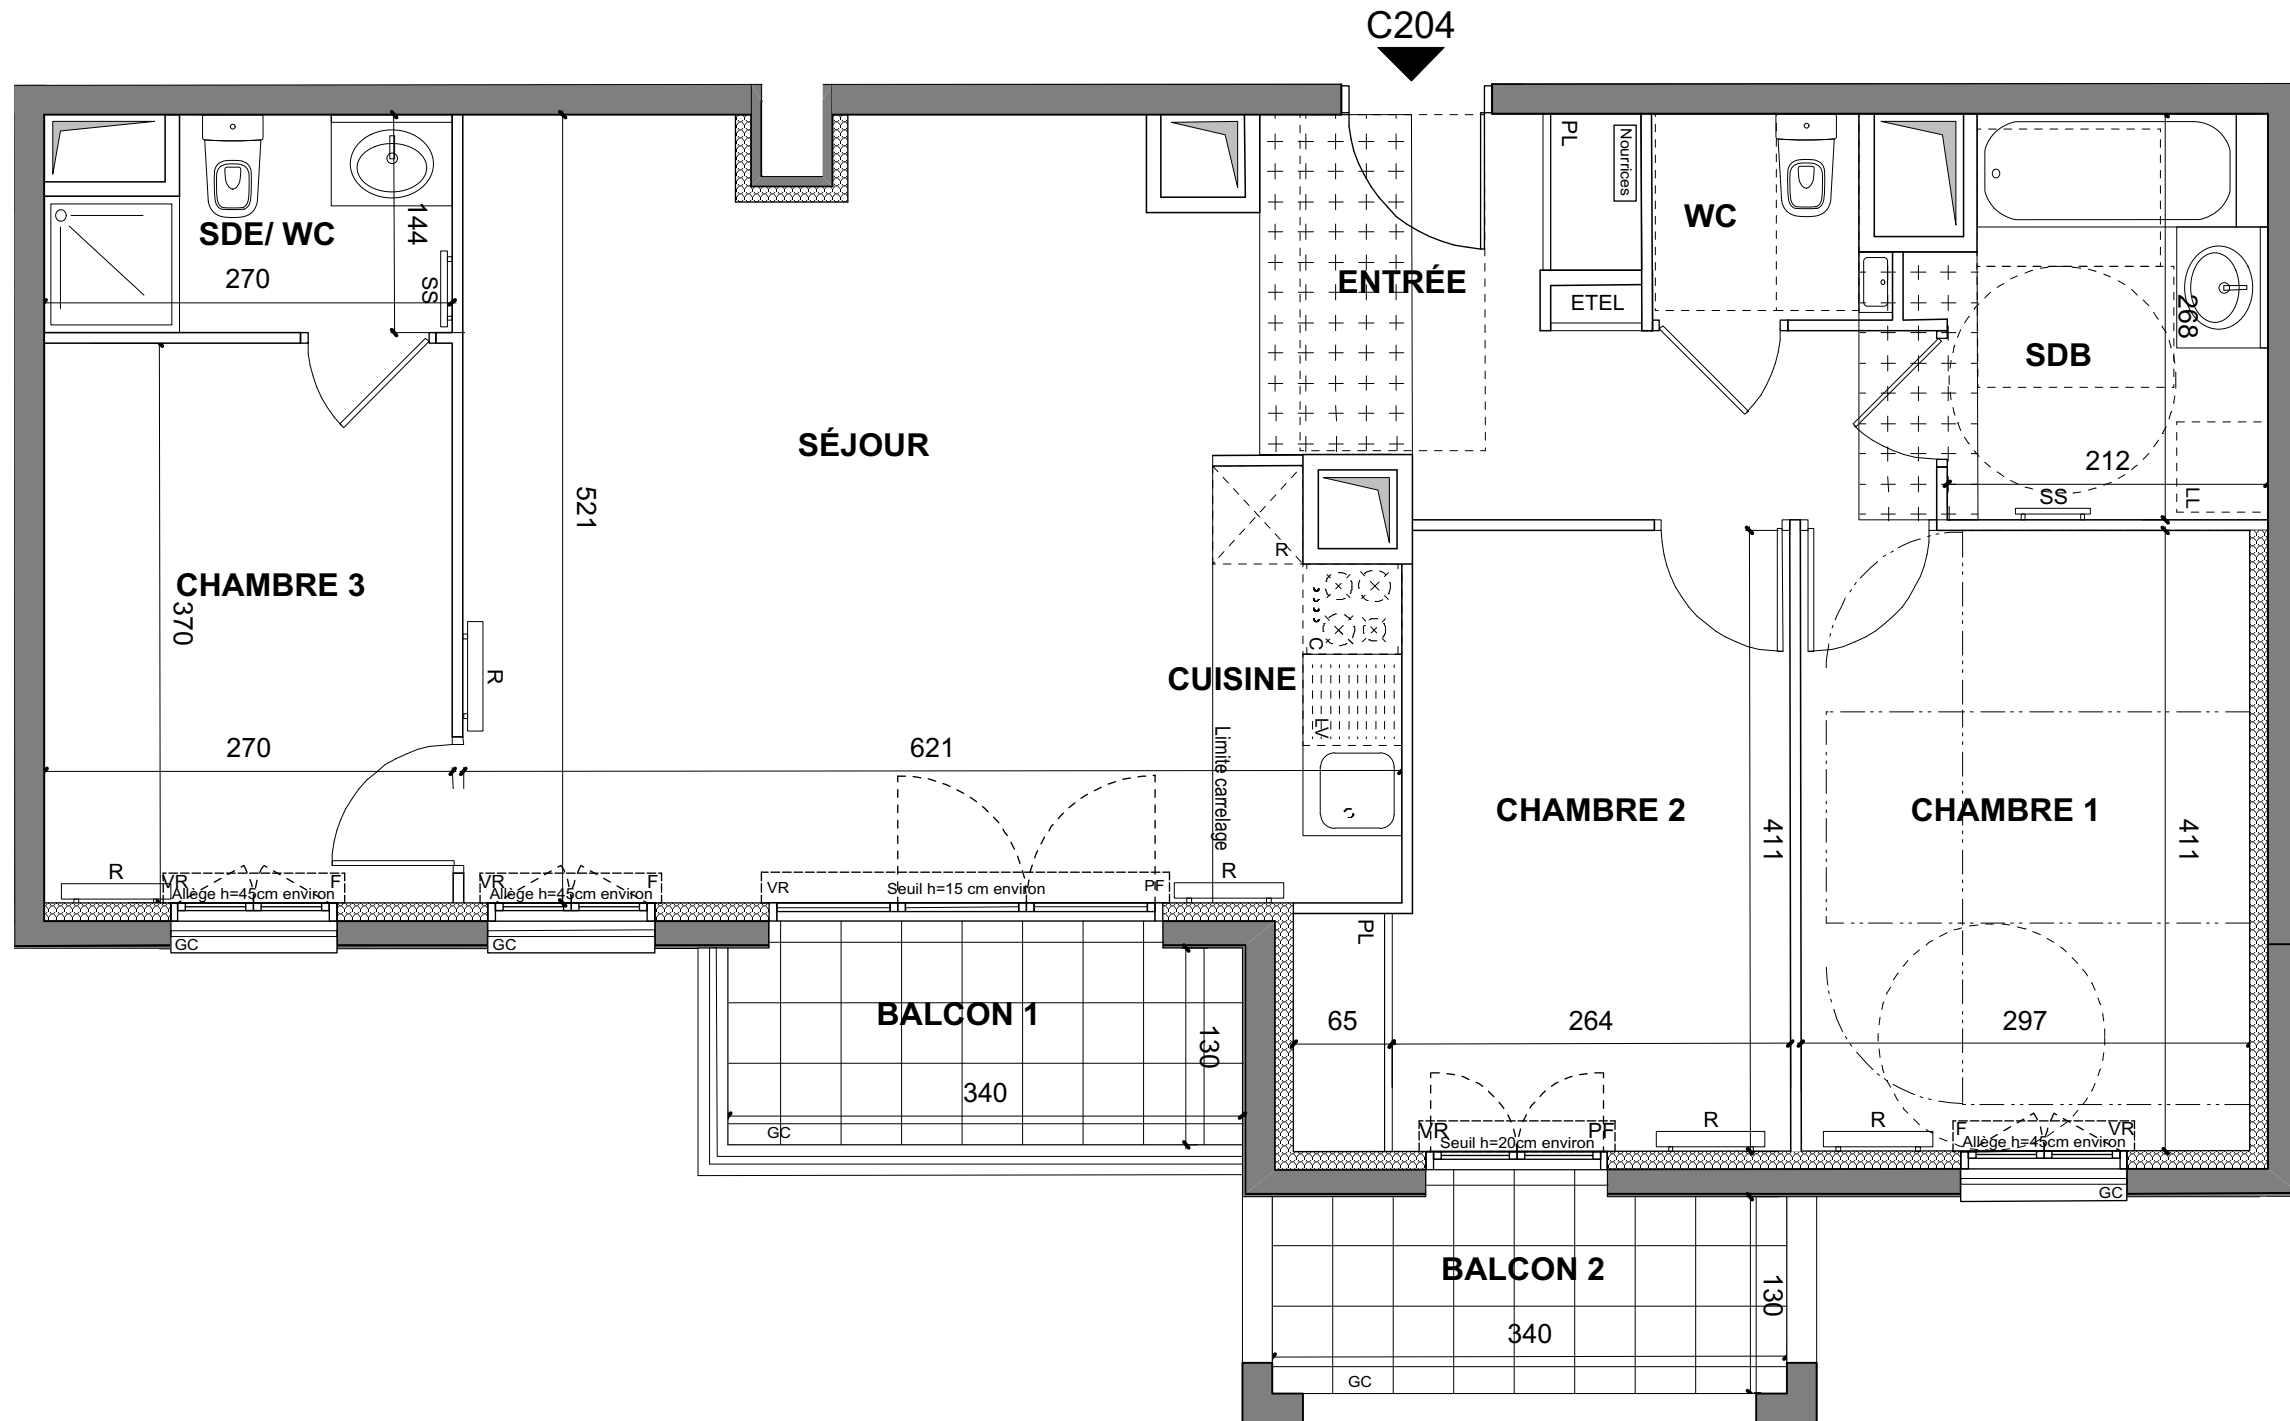

PLAN EVOLUTIF

LEGENDE

VR	Volet Roulant	SS	Sèche Serviette
VB	Volet Battant	R	Radiateur
GC	Garde Corps	R	Réfrigérateur
++++	Soffite / faux plafond	LV	Lave Vaisselle
ETEL	Esp techn. elect. du lgt	LL	Lave Linge
PL	Placard	C	Cuisson
---	Retombée de poutre		

Série Notaire indice 3 29 mars 2023

Echelle : 0 0,5 1 2m

SAS URBANITA ARCHITECTURE

