

**Hall B**  
APPARTEMENT DE 4 PIECES  
n° B409 au 4ème Étage

ENTREE	3,10 m2
SÉJOUR	25,95 m2
CUISINE	5,15 m2
CHAMBRE 1	13,40 m2
CHAMBRE 2	10,90 m2
CHAMBRE 3	10,00 m2
SALLE DE BAINS / WC	7,25 m2
SALLE D'EAU	2,05 m2
WC	1,60 m2
DEGAGEMENT	2,85 m2
<b>SURFACE TOTALE HABITABLE</b>	<b>82,25 m2</b>
BALCON	9,30 m2
<b>SURFACE TOTALE HABITABLE ET ANNEXES</b>	<b>91,55 m2</b>



PLAN EVOLUTIF

LEGENDE

VR	Volet Roulant	SS	Sèche Serviette
VB	Volet Battant	R	Radiateur
GC	Garde Corps	R	Réfrigérateur
++++	Soffite / faux plafond	LV	Lave Vaisselle
ETEL	Esp techn. elect. du lgt	LL	Lave Linge
PL	Placard	C	Cuisson
---	Retombée de poutre		

Série Notaire indice 3 29 mars 2023

Echelle : 0 0,5 1 2m

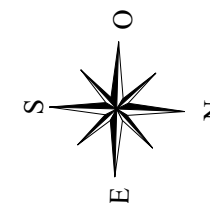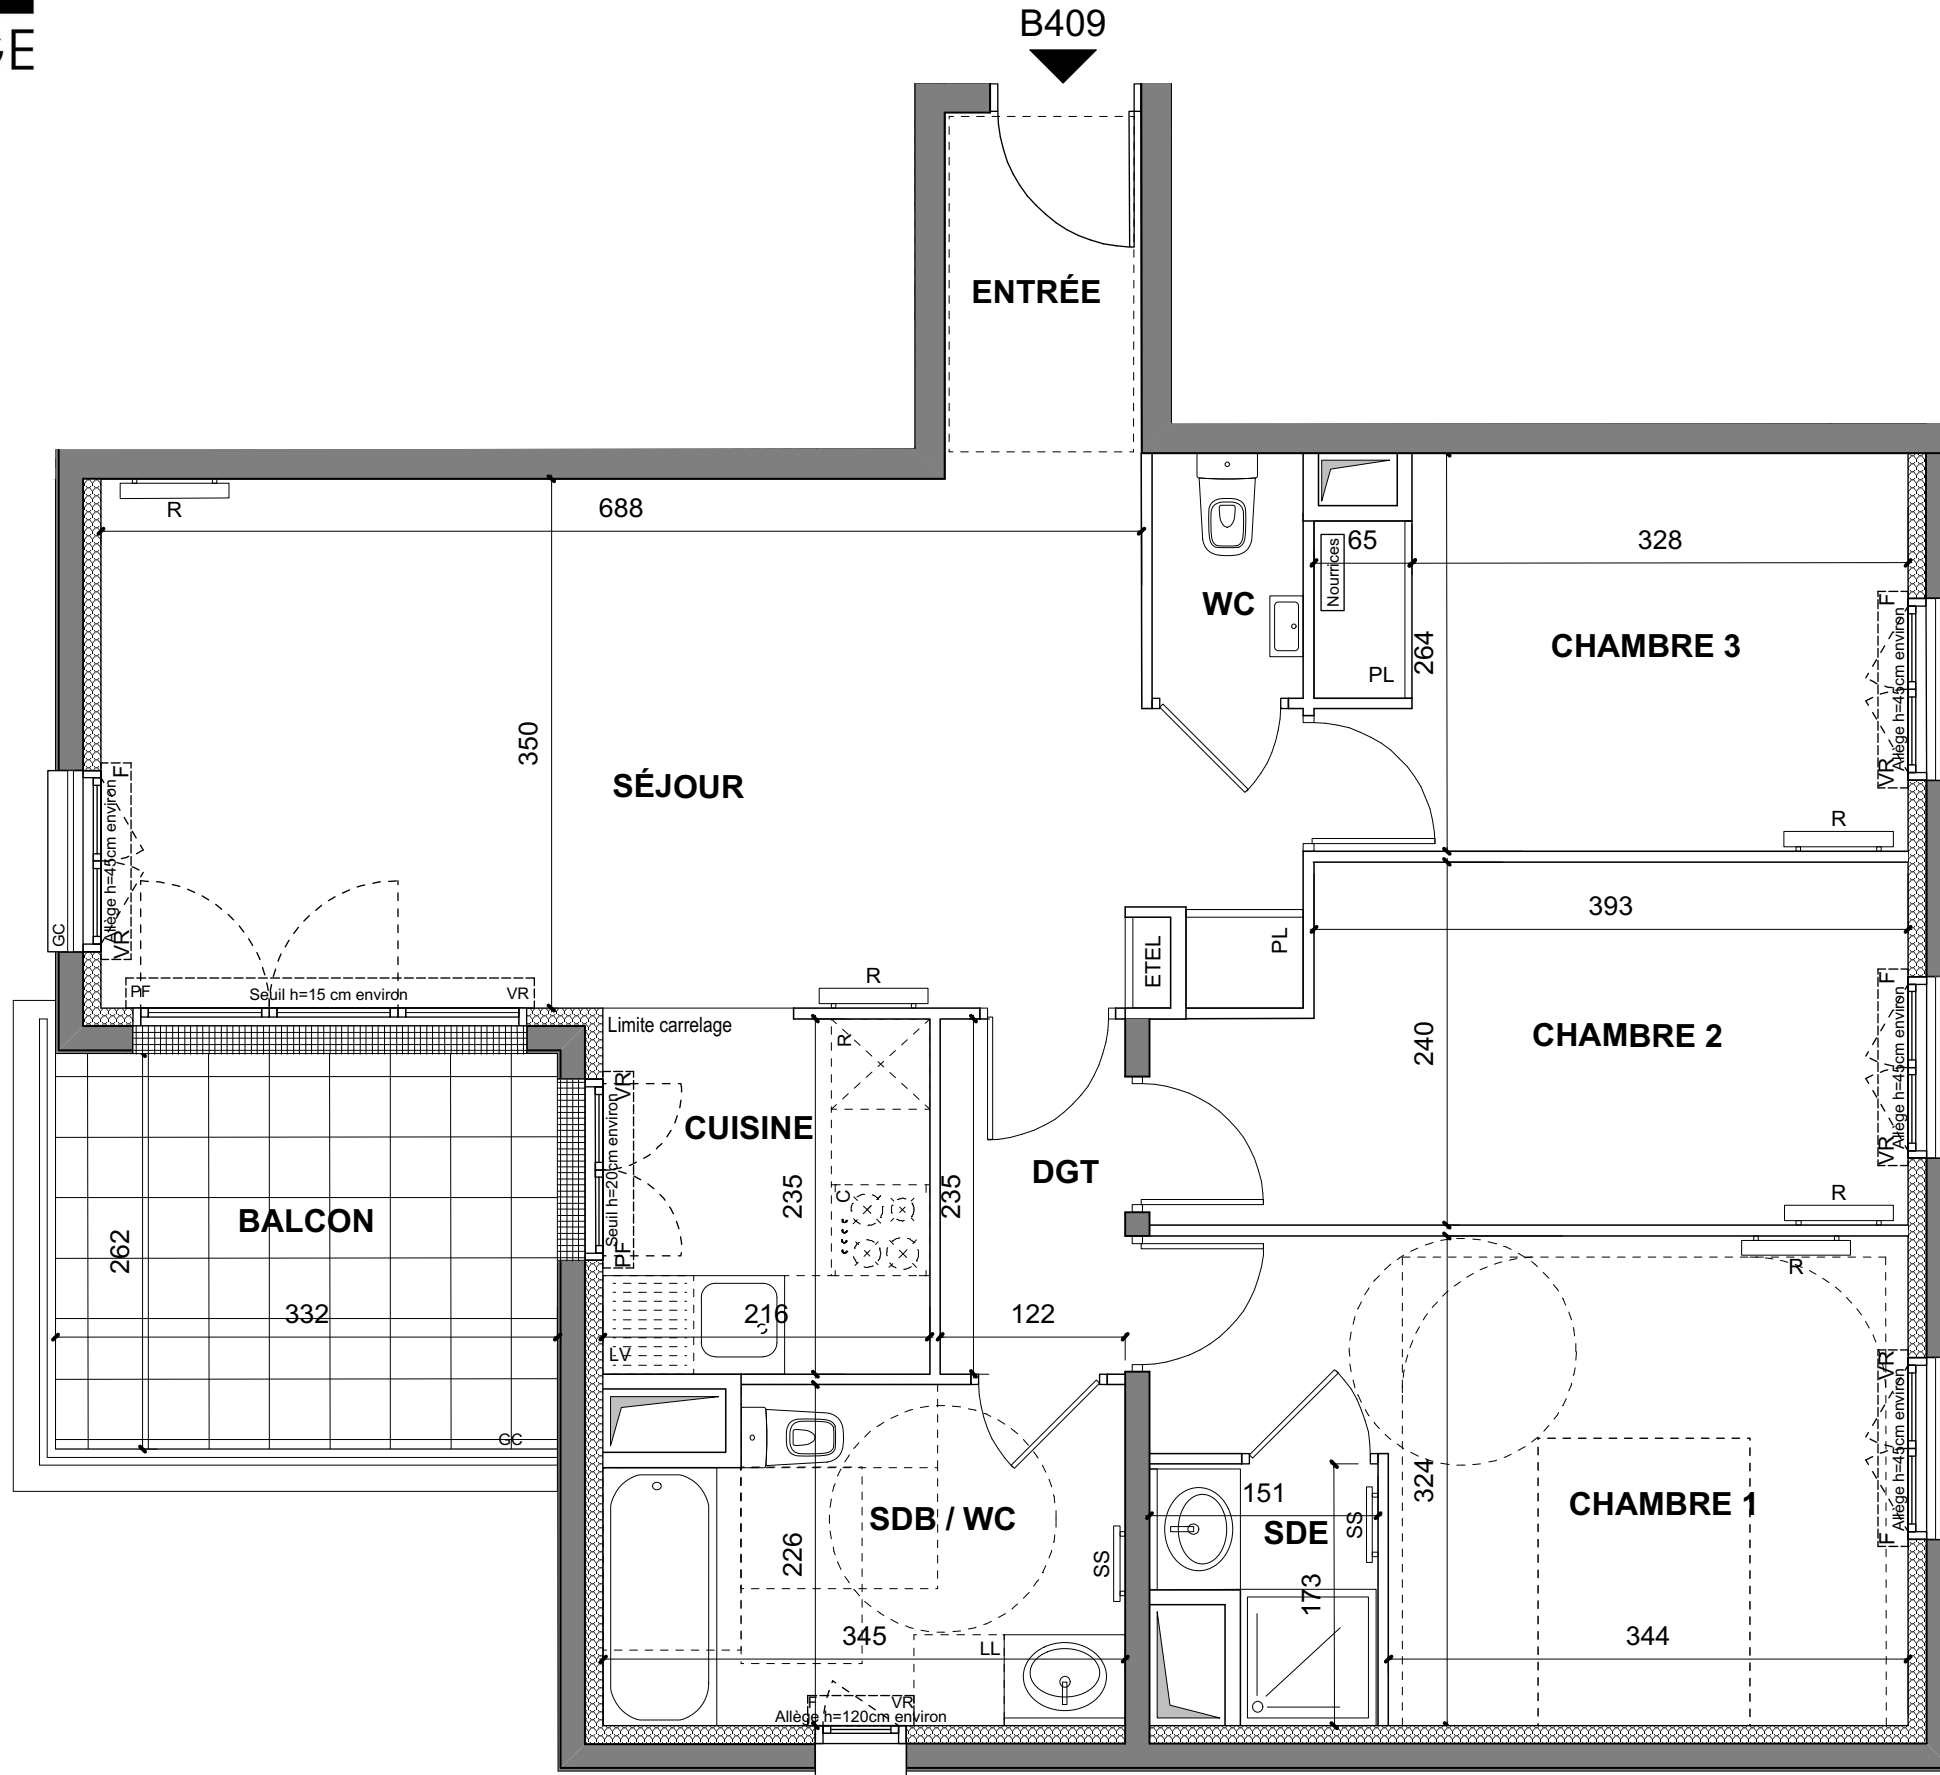

Nota : Les surfaces des placards sont comprises dans celles des pièces où ils se situent. Des modifications sont susceptibles d'être apportées à ce plan en fonction des nécessités techniques et réglementaires de la réalisation, tant en ce qui concerne les dimensions libres que l'équipement. Les soffites, faux-plafonds, retombées, gaines techniques, canalisations, trappes de visite, descentes d'eaux pluviales, équipement électriques, ne sont pas systématiquement représentés ou le sont à titre indicatif. Les dimensions et les implantations des appareils de chauffage, lorsqu'ils sont représentés, sont indicatifs et seront soumis à la conformité de l'étude thermique.