

**Hall F**  
**APPARTEMENT DE 4 PIECES**  
**n° F002 au Rez de Chaussée**

ENTREE	5,45 m <sup>2</sup>
SEJOUR / CUISINE	33,00 m <sup>2</sup>
CHAMBRE 1	12,50 m <sup>2</sup>
CHAMBRE 2	10,45 m <sup>2</sup>
CHAMBRE 3	10,40 m <sup>2</sup>
SALLE DE BAINS / WC	6,20 m <sup>2</sup>
SALLE D'EAU	2,05 m <sup>2</sup>
WC	1,40 m <sup>2</sup>
DEGAGEMENT	2,80 m <sup>2</sup>
<b>SURFACE TOTALE HABITABLE</b>	<b>84,25 m<sup>2</sup></b>
TERRASSE 1	23,00 m <sup>2</sup>
TERRASSE 2	11,60 m <sup>2</sup>
JARDIN	15,10 m <sup>2</sup>
<b>SURFACE TOTALE HABITABLE ET ANNEXES</b>	<b>133,95 m<sup>2</sup></b>

PLAN EVOLUTIF

**LEGENDE**

VR	Volet Roulant	SS	Sèche Serviette
VB	Volet Battant	R	Radiateur
GC	Garde Corps	R	Réfrigérateur
++++	Soffite / faux plafond	LV	Lave Vaisselle
ETEL	Esp techn. elect. du Igt	LL	Lave Linge
PL	Placard	C	Cuisson
---	Retombée de poutre		



Série Notaire 12 juillet 2022

Echelle : 0 0,5 1 2m



SAS URBANITA ARCHITECTURE



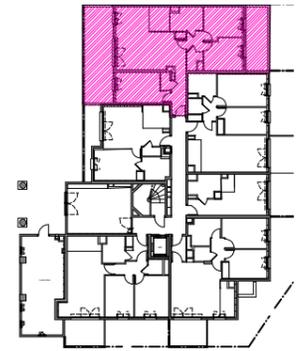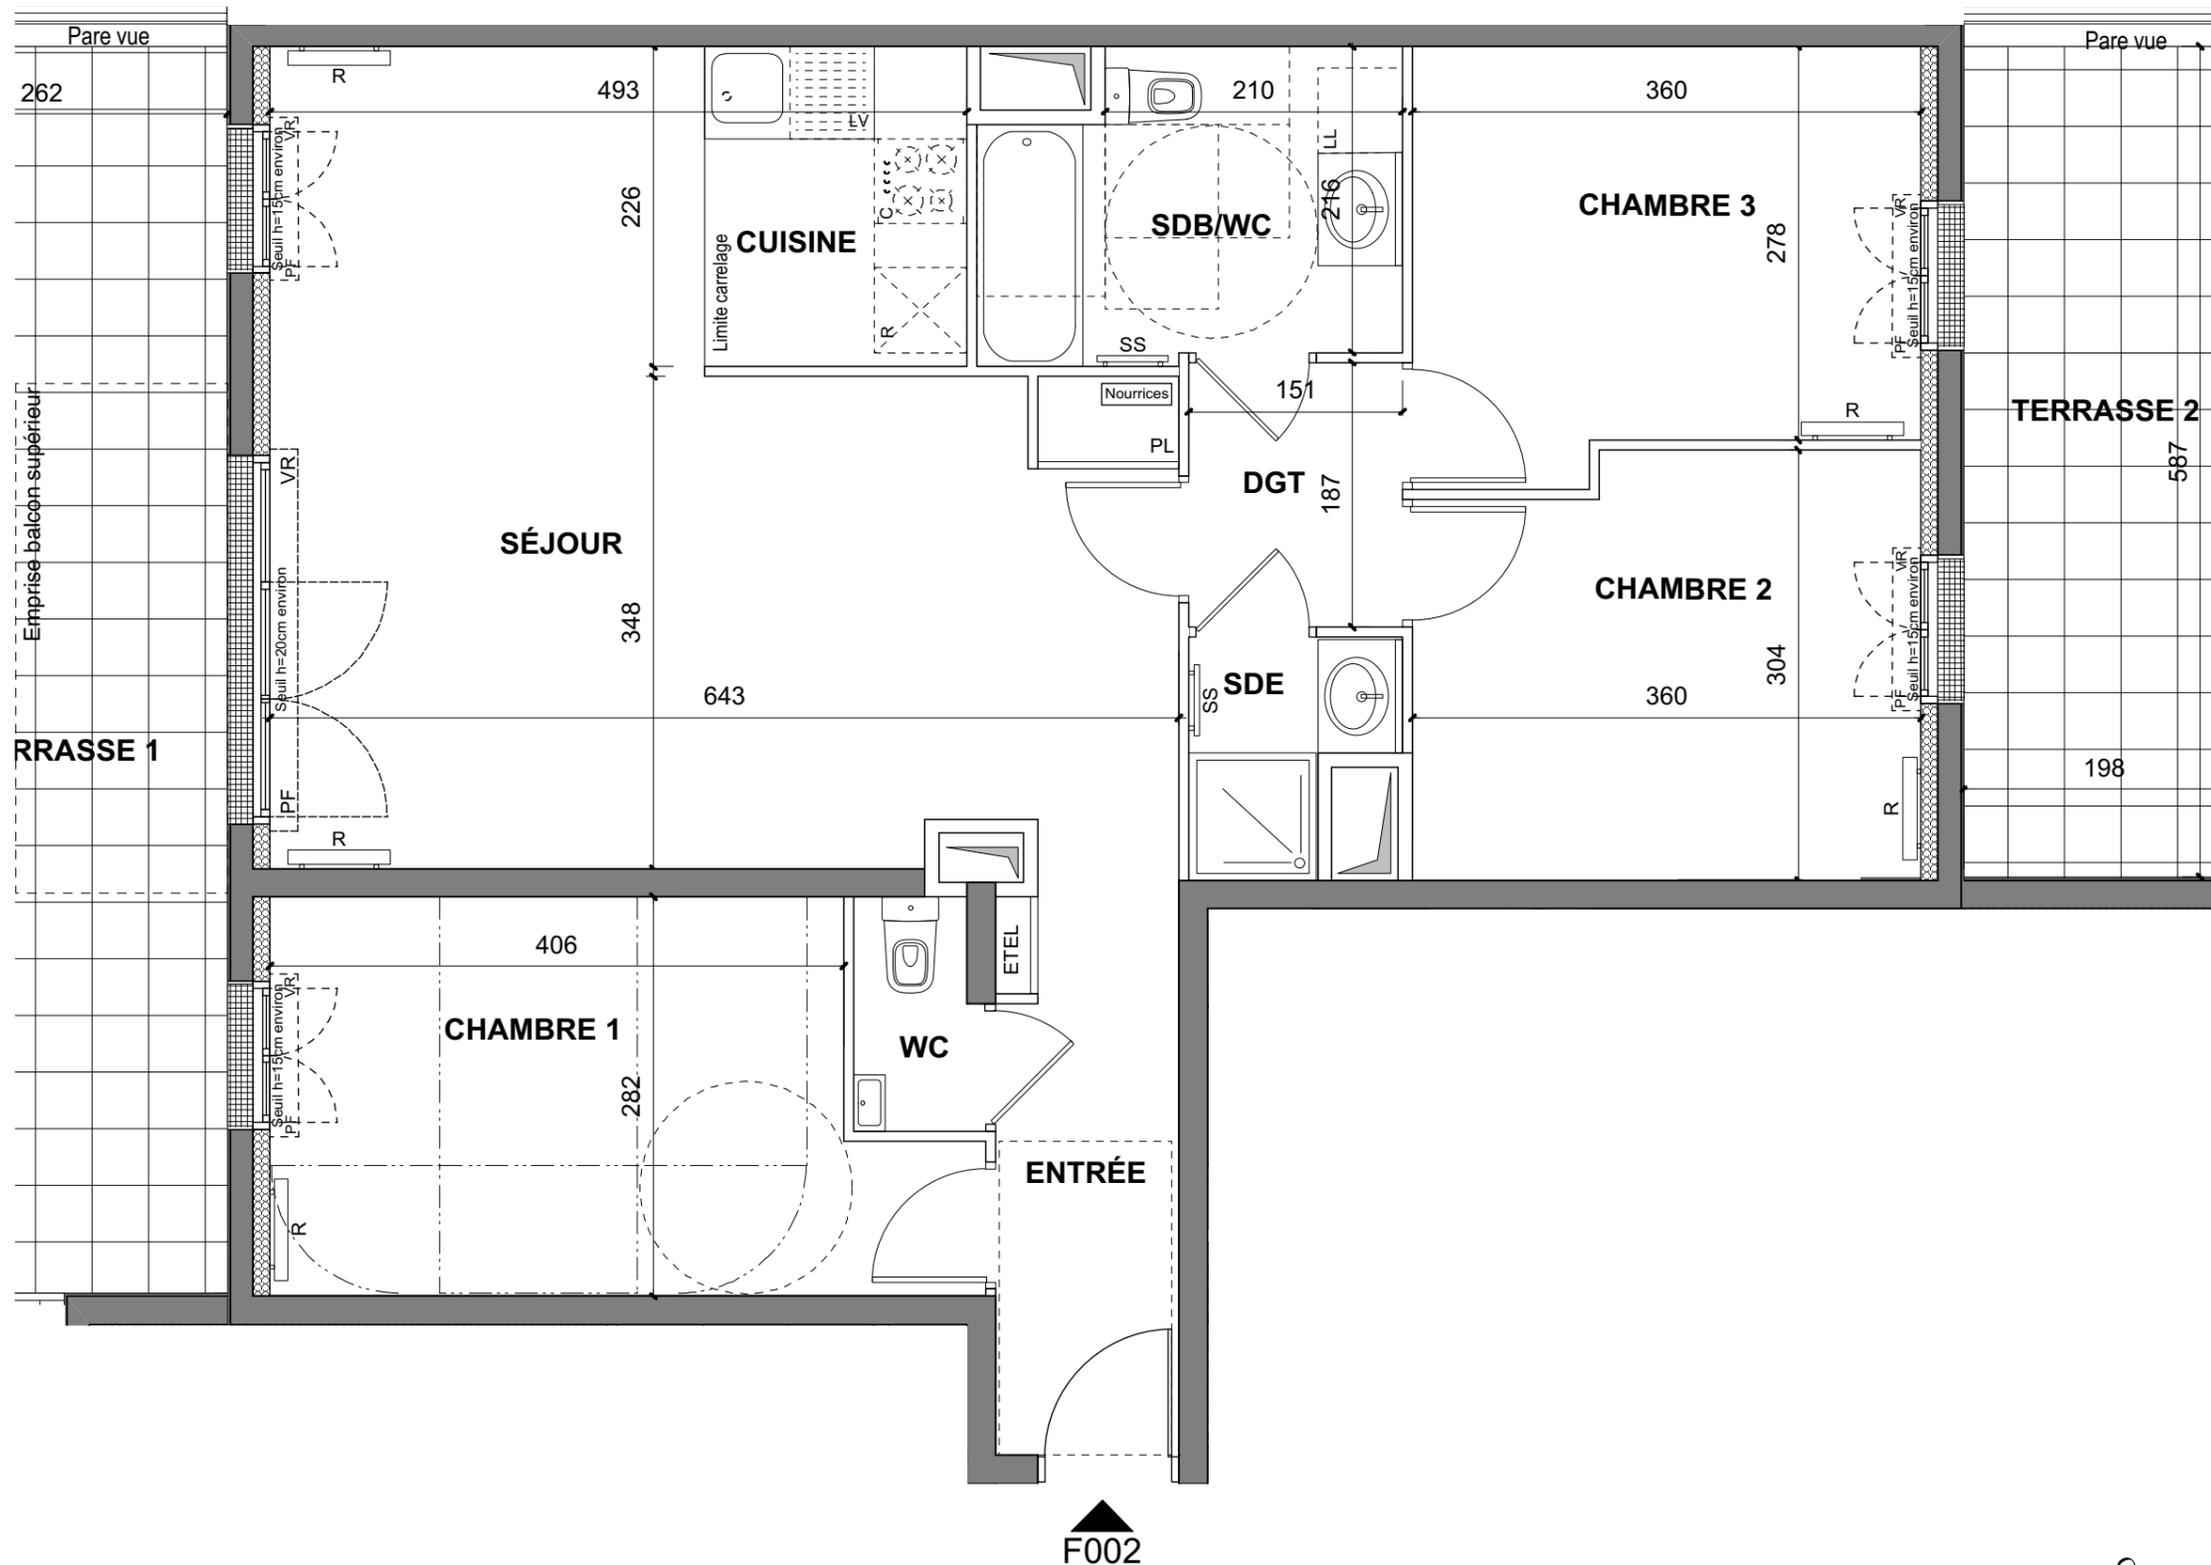

**Hall F**  
APPARTEMENT DE 4 PIECES  
n° F002 au Rez de Chaussée

PLAN EVOLUTIF

LEGENDE

VR	Volet Roulant	SS	Sèche Serviette
VB	Volet Battant	R	Radiateur
GC	Garde Corps	R	Réfrigérateur
++++	Soffite / faux plafond	LV	Lave Vaisselle
ETEL	Esp techn. elect. du Igt	LL	Lave Linge
PL	Placard	C	Cuisson
- - -	Retombée de poutre		

Série Notaire 12 juillet 2022

Echelle : 0 0,5 1 2m



SAS URBANITA ARCHITECTURE

