


Hall G

APPARTEMENT DE 4 PIECES
n° G004 au Rez de chaussée

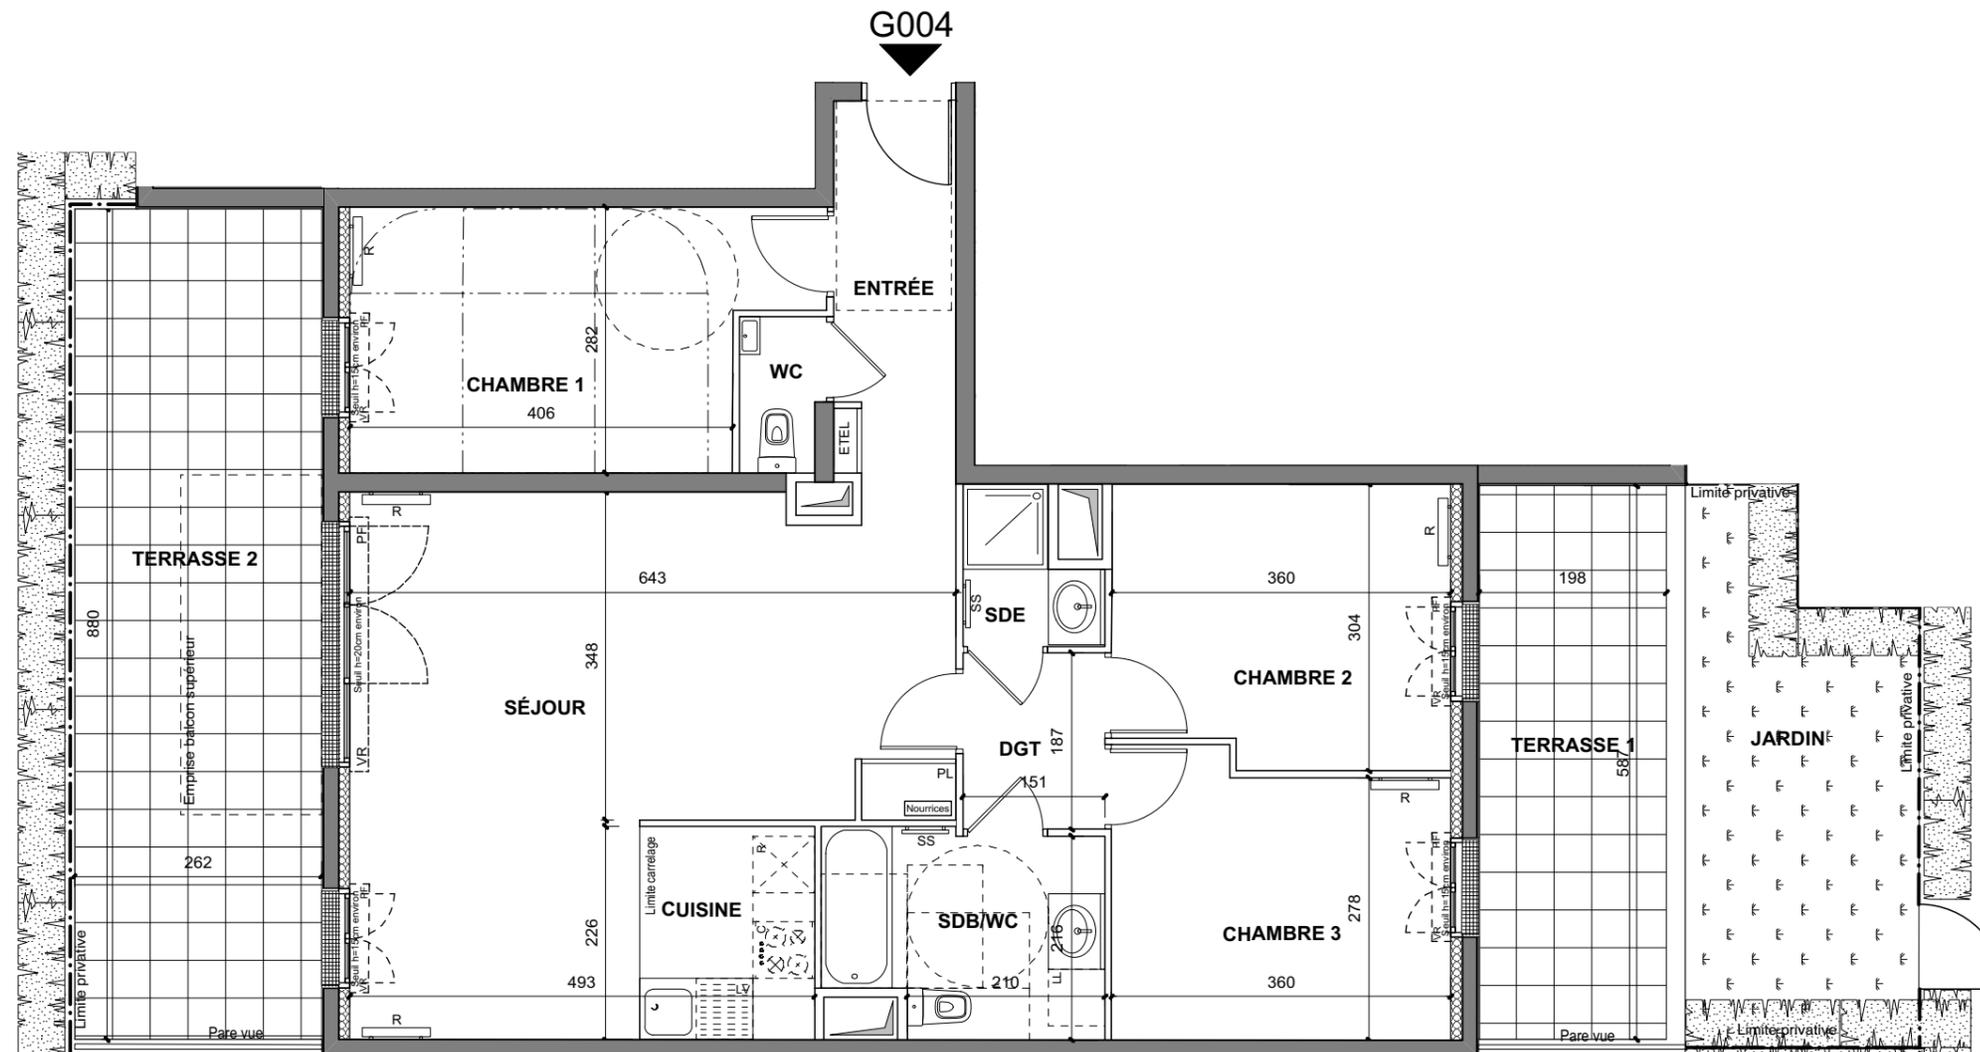

ENTREE	5,45 m ²
SEJOUR / CUISINE	33,00 m ²
CHAMBRE 1	12,50 m ²
CHAMBRE 2	10,45 m ²
CHAMBRE 3	10,40 m ²
SALLE DE BAINS / WC	6,20 m ²
SALLE D'EAU	2,05 m ²
WC	1,40 m ²
DEGAGEMENT	2,80 m ²
SURFACE TOTALE HABITABLE	84,25 m²
TERRASSE 1	11,60 m ²
TERRASSE 2	23,00 m ²
JARDIN	13,30 m ²
SURFACE TOTALE HABITABLE ET ANNEXES	132,15 m²

PLAN EVOLUTIF

LEGENDE


VR	Volet Roulant	SS	Sèche Serviette
VB	Volet Battant	R	Radiateur
GC	Garde Corps	R	Réfrigérateur
++++	Soffite / faux plafond	LV	Lave Vaisselle
ETEL	Esp techn. elect. du lgt	LL	Lave Linge
PL	Placard	C	Cuisson
---	Retombée de poutre		



Série Notaire 12 juillet 2022

Echelle : 0 0,5 1 2m



SAS URBANITA ARCHITECTURE

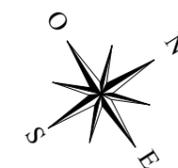

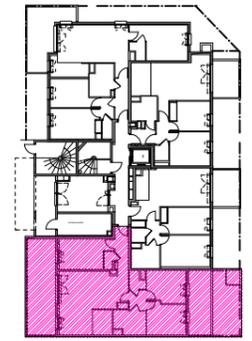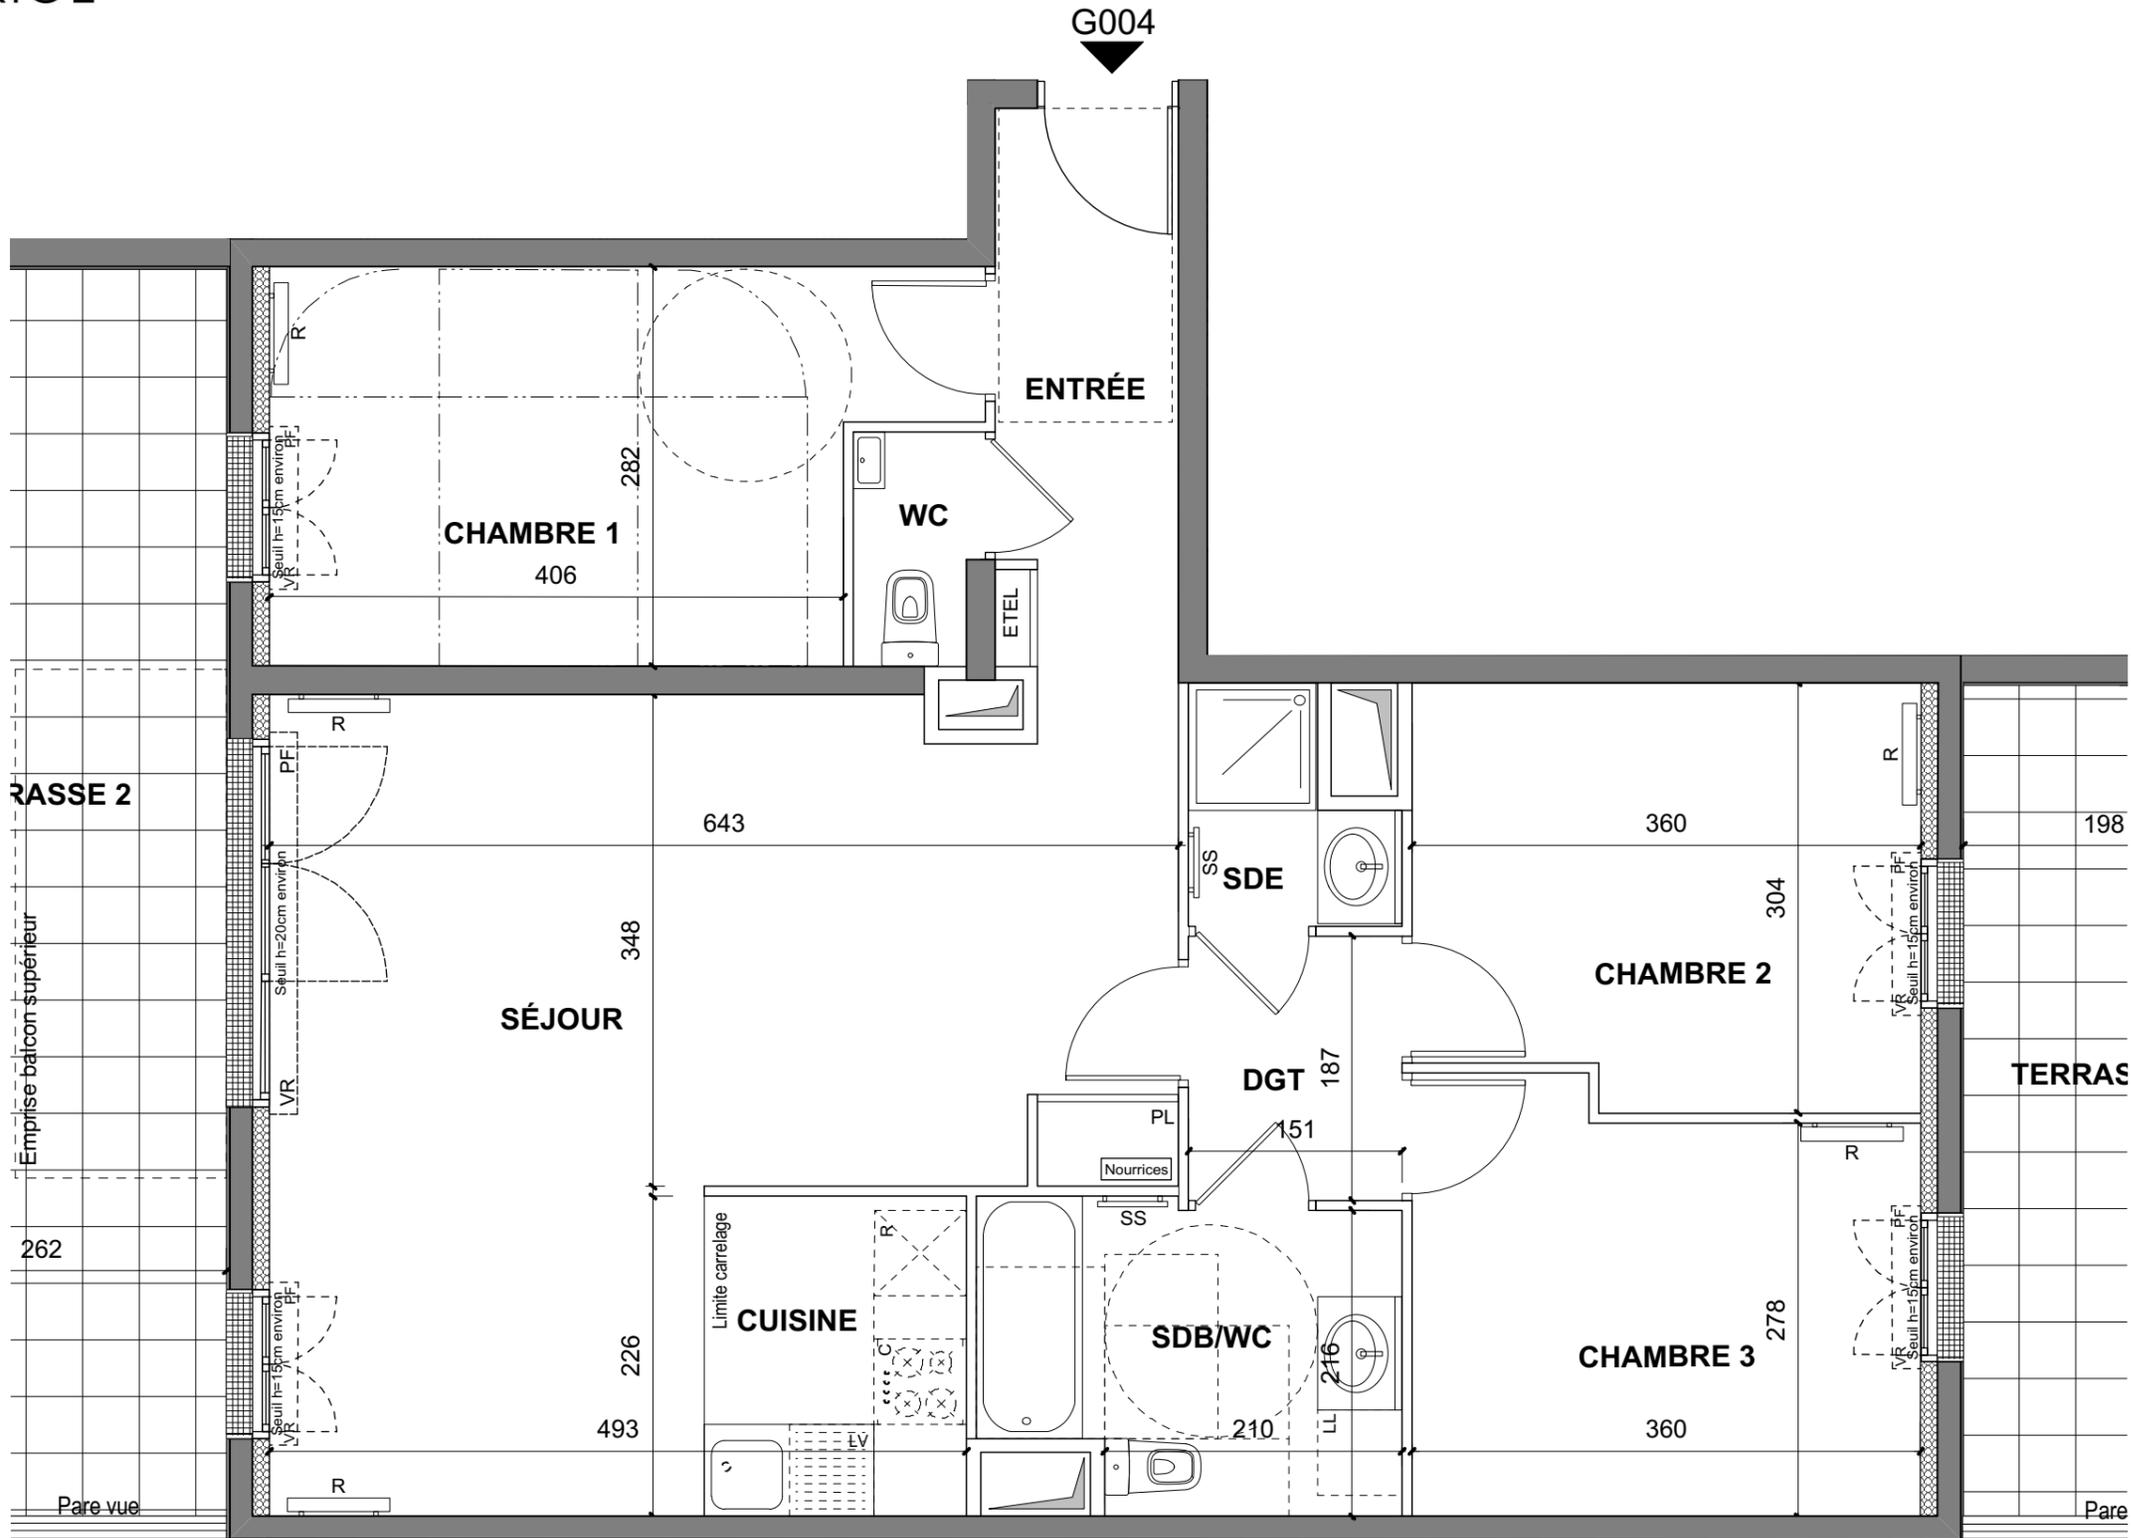

Hall G
APPARTEMENT DE 4 PIECES
n° G004 au Rez de chaussée

PLAN EVOLUTIF

LEGENDE

- | | | | |
|-------|--------------------------|----|-----------------|
| VR | Volet Roulant | SS | Sèche Serviette |
| VB | Volet Battant | R | Radiateur |
| GC | Garde Corps | R | Réfrigérateur |
| ++++ | Soffite / faux plafond | LV | Lave Vaisselle |
| ETEL | Esp techn. elect. du Igt | LL | Lave Linge |
| PL | Placard | C | Cuisson |
| - - - | Retombée de poutre | | |



Série Notaire 12 juillet 2022

Echelle : 0 0,5 1 2m

SAS URBANITA ARCHITECTURE

Nota : Les surfaces des placards sont comprises dans celles des pièces où ils se situent. Des modifications sont susceptibles d'être apportées à ce plan en fonction des nécessités techniques et réglementaires de la réalisation, tant en ce qui concerne les dimensions libres que l'équipement. Les soffites, faux-plafonds, retombées, gaines techniques, canalisations, trappes de visite, descentes d'eaux pluviales, équipement électriques, ne sont pas systématiquement représentés ou le sont à titre indicatif. Les dimensions et les implantations des appareils de chauffage, lorsqu'ils sont représentés, sont indicatifs et seront soumis à la conformité de l'étude thermique.