

### Hall G

APPARTEMENT DE 4 PIECES  
n° G104 au 1er Étage

ENTREE	5,45 m2
SEJOUR / CUISINE	33,00 m2
CHAMBRE 1	12,50 m2
CHAMBRE 2	10,45 m2
CHAMBRE 3	10,40 m2
SALLE DE BAINS / WC	6,20 m2
SALLE D'EAU	2,05 m2
WC	1,40 m2
DEGAGEMENT	2,80 m2
<b>SURFACE TOTALE HABITABLE</b>	<b>84,25 m2</b>
BALCON	4,40 m2
<b>SURFACE TOTALE HABITABLE ET ANNEXES</b>	<b>88,65 m2</b>

PLAN EVOLUTIF

### LEGENDE



VR	Volet Roulant	SS	Sèche Serviette
VB	Volet Battant	R	Radiateur
GC	Garde Corps	R	Réfrigérateur
++++	Soffite / faux plafond	LV	Lave Vaisselle
ETEL	Esp techn. elect. du lgt	LL	Lave Linge
PL	Placard	C	Cuisson
- - -	Retombée de poutre		

Série Notaire 12 juillet 2022

Echelle : 0 0,5 1 2m



SAS URBANITA ARCHITECTURE

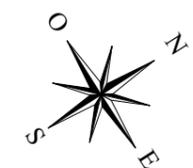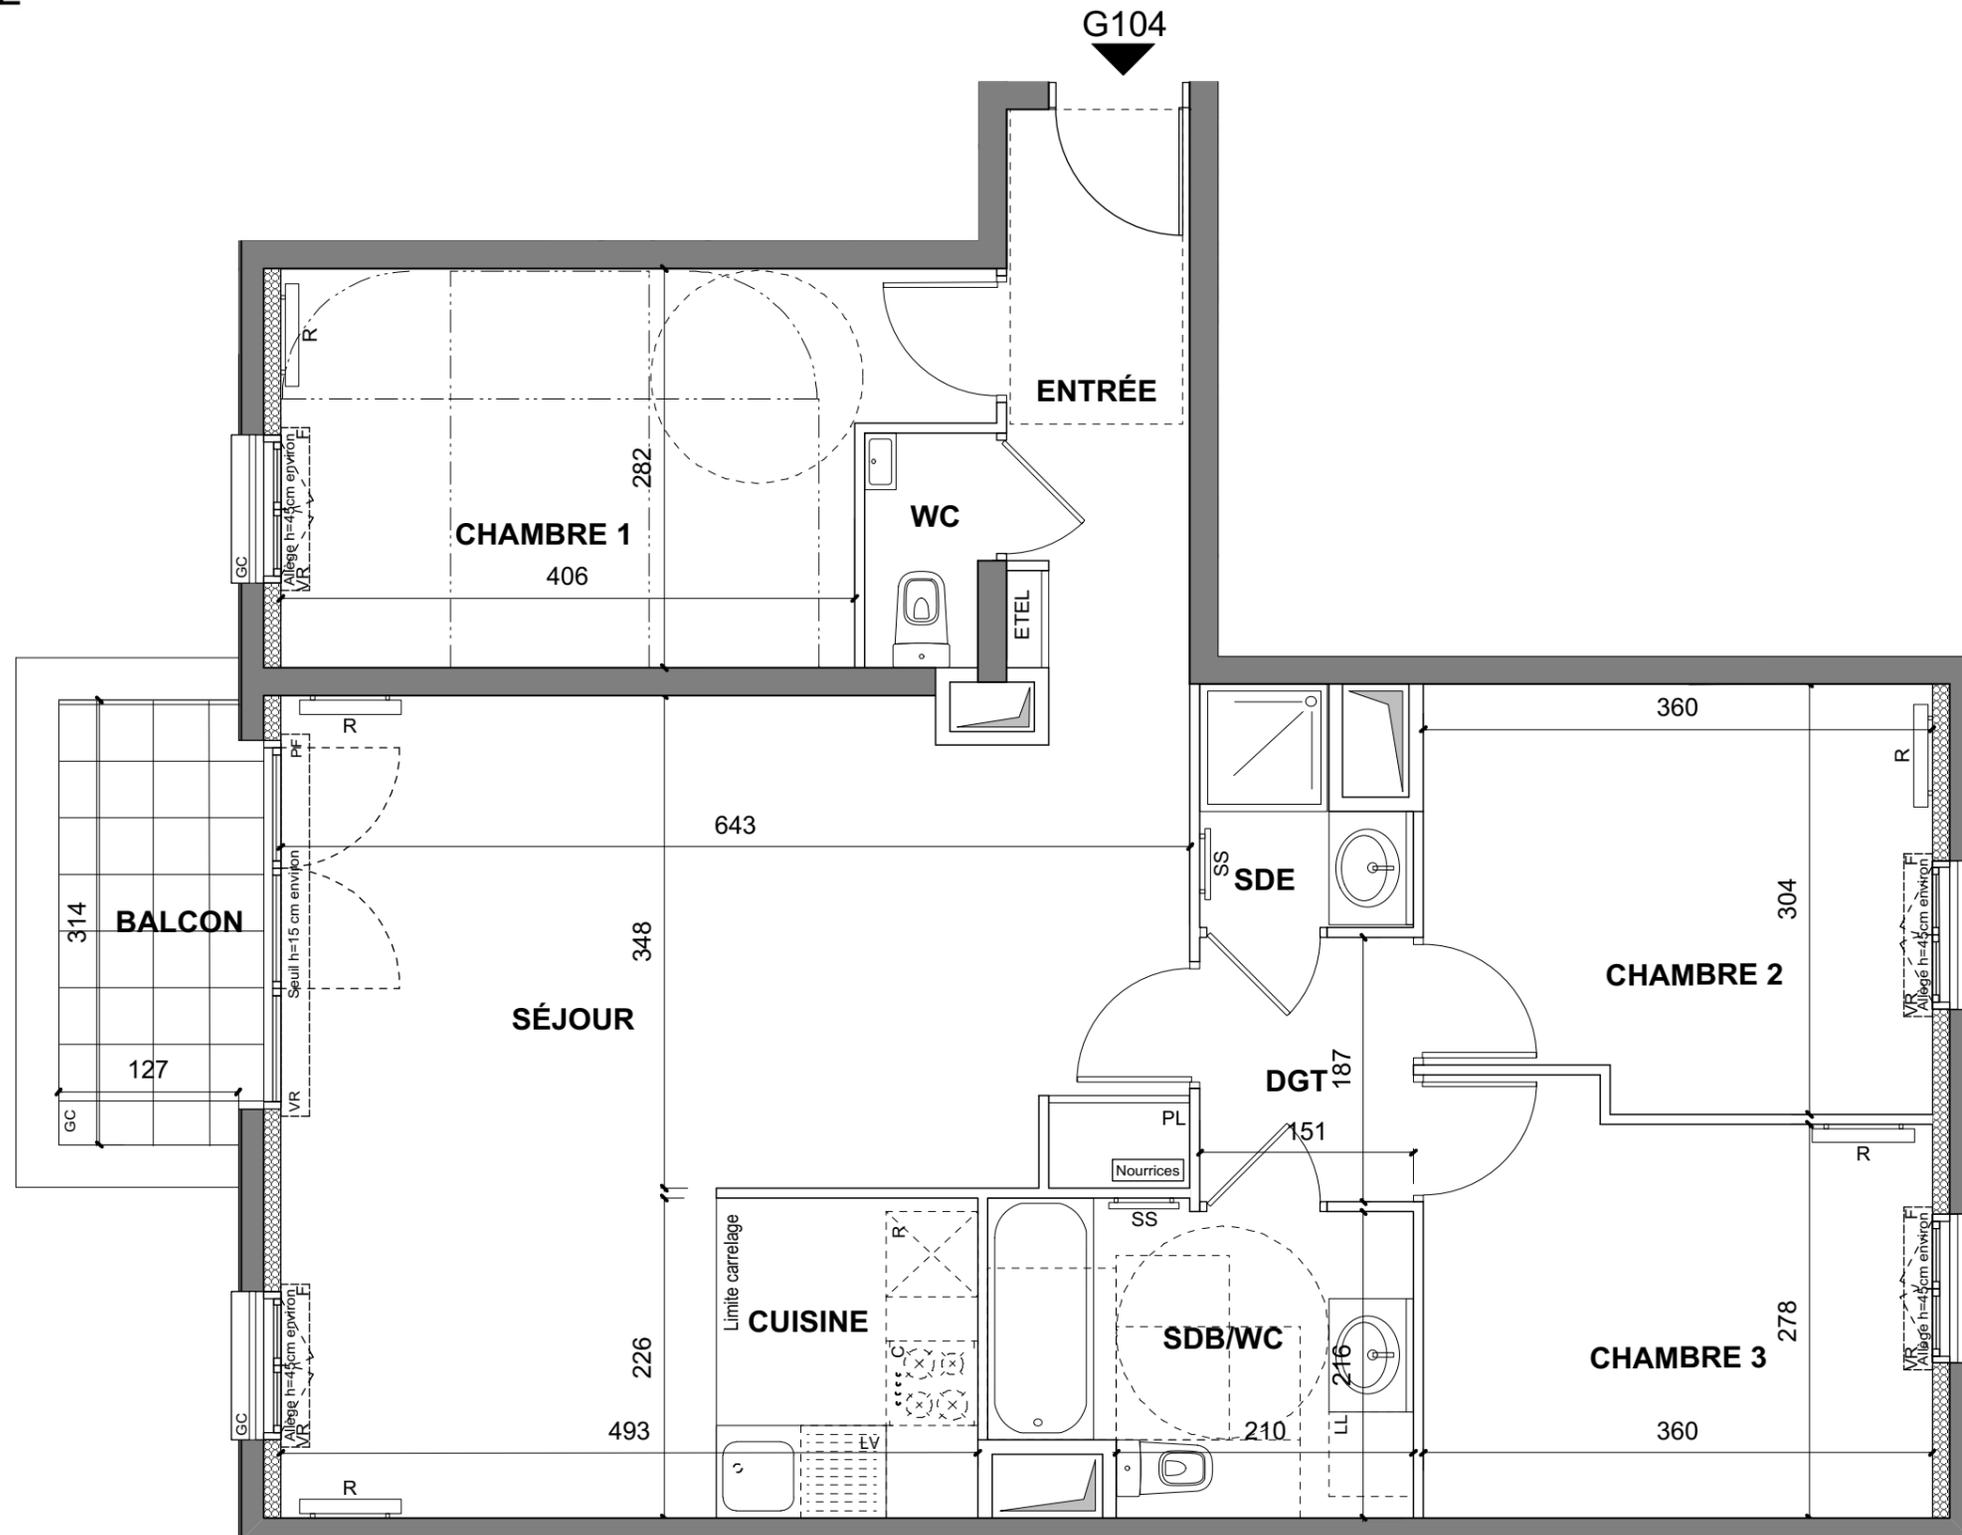

Nota : Les surfaces des placards sont comprises dans celles des pièces où ils se situent. Des modifications sont susceptibles d'être apportées à ce plan en fonction des nécessités techniques et réglementaires de la réalisation, tant en ce qui concerne les dimensions libres que l'équipement. Les soffites, faux-plafonds, retombées, gaines techniques, canalisations, trappes de visite, descentes d'eaux pluviales, équipement électriques, ne sont pas systématiquement représentés ou le sont à titre indicatif. Les dimensions et les implantations des appareils de chauffage, lorsqu'ils sont représentés, sont indicatifs et seront soumis à la conformité de l'étude thermique.