



Hall C
APPARTEMENT DE 2 PIECES
n° C408 au 4ème Étage

ENTREE	2,35 m ²
CUISINE / SÉJOUR	20,80 m ²
CHAMBRE	12,00 m ²
SALLE DE BAINS / WC	5,90 m ²
SURFACE TOTALE HABITABLE	41,05 m²
BALCON	4,50 m ²
SURFACE TOTALE HABITABLE ET ANNEXES	45,55 m²

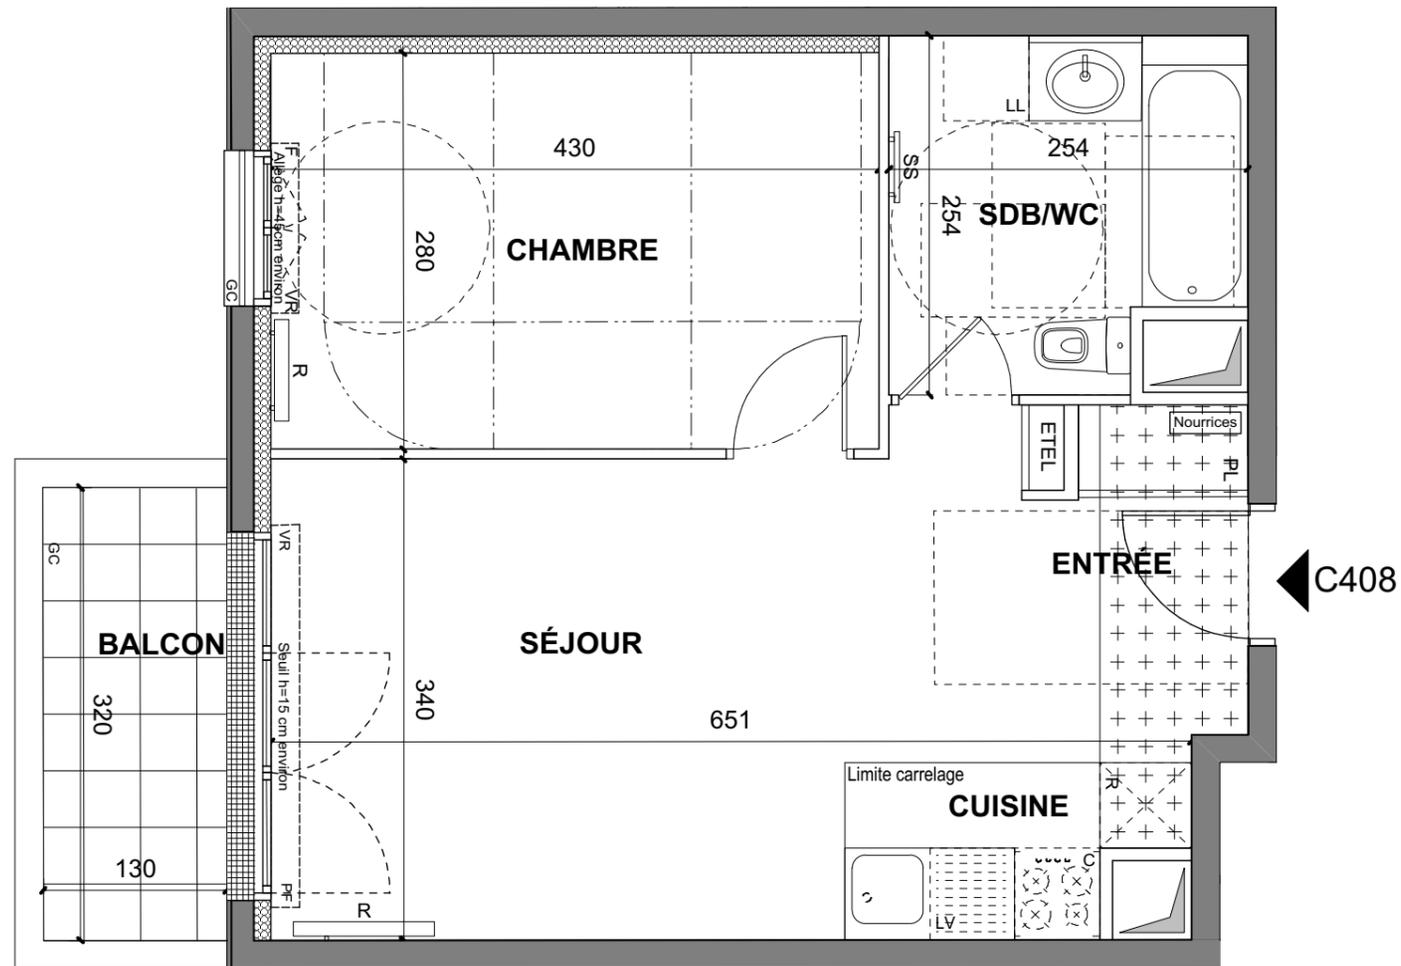

LEGENDE

VR	Volet Roulant	SS	Sèche Serviette
VB	Volet Battant	R	Radiateur
GC	Garde Corps	R	Réfrigérateur
++++	Soffite / faux plafond	LV	Lave Vaisselle
EDEL	Esp techn. elect. du lgt	LL	Lave Linge
PL	Placard	C	Cuisson
---	Retombée de poutre		

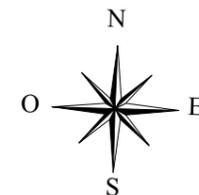

Série Notaire indice 3 29 mars 2023

Echelle : 0 0,5 1 2m

SAS URBANITA ARCHITECTURE