

Hall A
APPARTEMENT DE 5 PIECES
n° A003 au Rez de chaussée

ENTREE	8,60 m ²
CUISINE / SÉJOUR	34,70 m ²
CHAMBRE 1	12,50 m ²
CHAMBRE 2	10,30 m ²
CHAMBRE 3	10,00 m ²
CHAMBRE 4	14,40 m ²
SALLE DE BAINS	6,15 m ²
SALLE D'EAU	2,45 m ²
WC	1,20 m ²
DÉGAGEMENT	3,90 m ²
SURFACE TOTALE HABITABLE	104,20 m²
TERRASSE 1	8,60 m ²
TERRASSE 2	27,80 m ²
JARDIN 1	5,80 m ²
JARDIN 2	5,00 m ²
SURFACE TOTALE HABITABLE ET ANNEXES	151,40 m²


PLAN EVOLUTIF

LEGENDE



- VR Volet Roulant
- VB Volet Battant
- GC Garde Corps
- ++++ Soffite / faux plafond
- ETEL Esp techn. elect. du Igt
- PL Placard
- Retombée de poutre
- SS Sèche Serviette
- R Radiateur
- R Réfrigérateur
- LV Lave Vaisselle
- LL Lave Linge
- C Cuisson

Série Notaire indice 3 29 mars 2023

Echelle : 0 0,5 1 2m

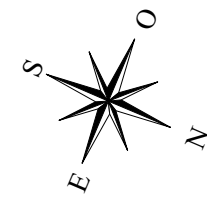

Nota : Les surfaces des placards sont comprises dans celles des pièces où ils se situent. Des modifications sont susceptibles d'être apportées à ce plan en fonction des nécessités techniques et réglementaires de la réalisation, tant en ce qui concerne les dimensions libres que l'équipement. Les soffites, faux-plafonds, retombées, gaines techniques, canalisations, trappes de visite, descentes d'eaux pluviales, équipement électriques, ne sont pas systématiquement représentés ou le sont à titre indicatif. Les dimensions et les implantations des appareils de chauffage, lorsqu'ils sont représentés, sont indicatifs et seront soumis à la conformité de l'étude thermique.

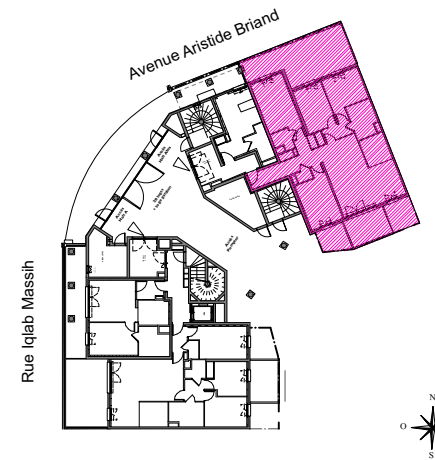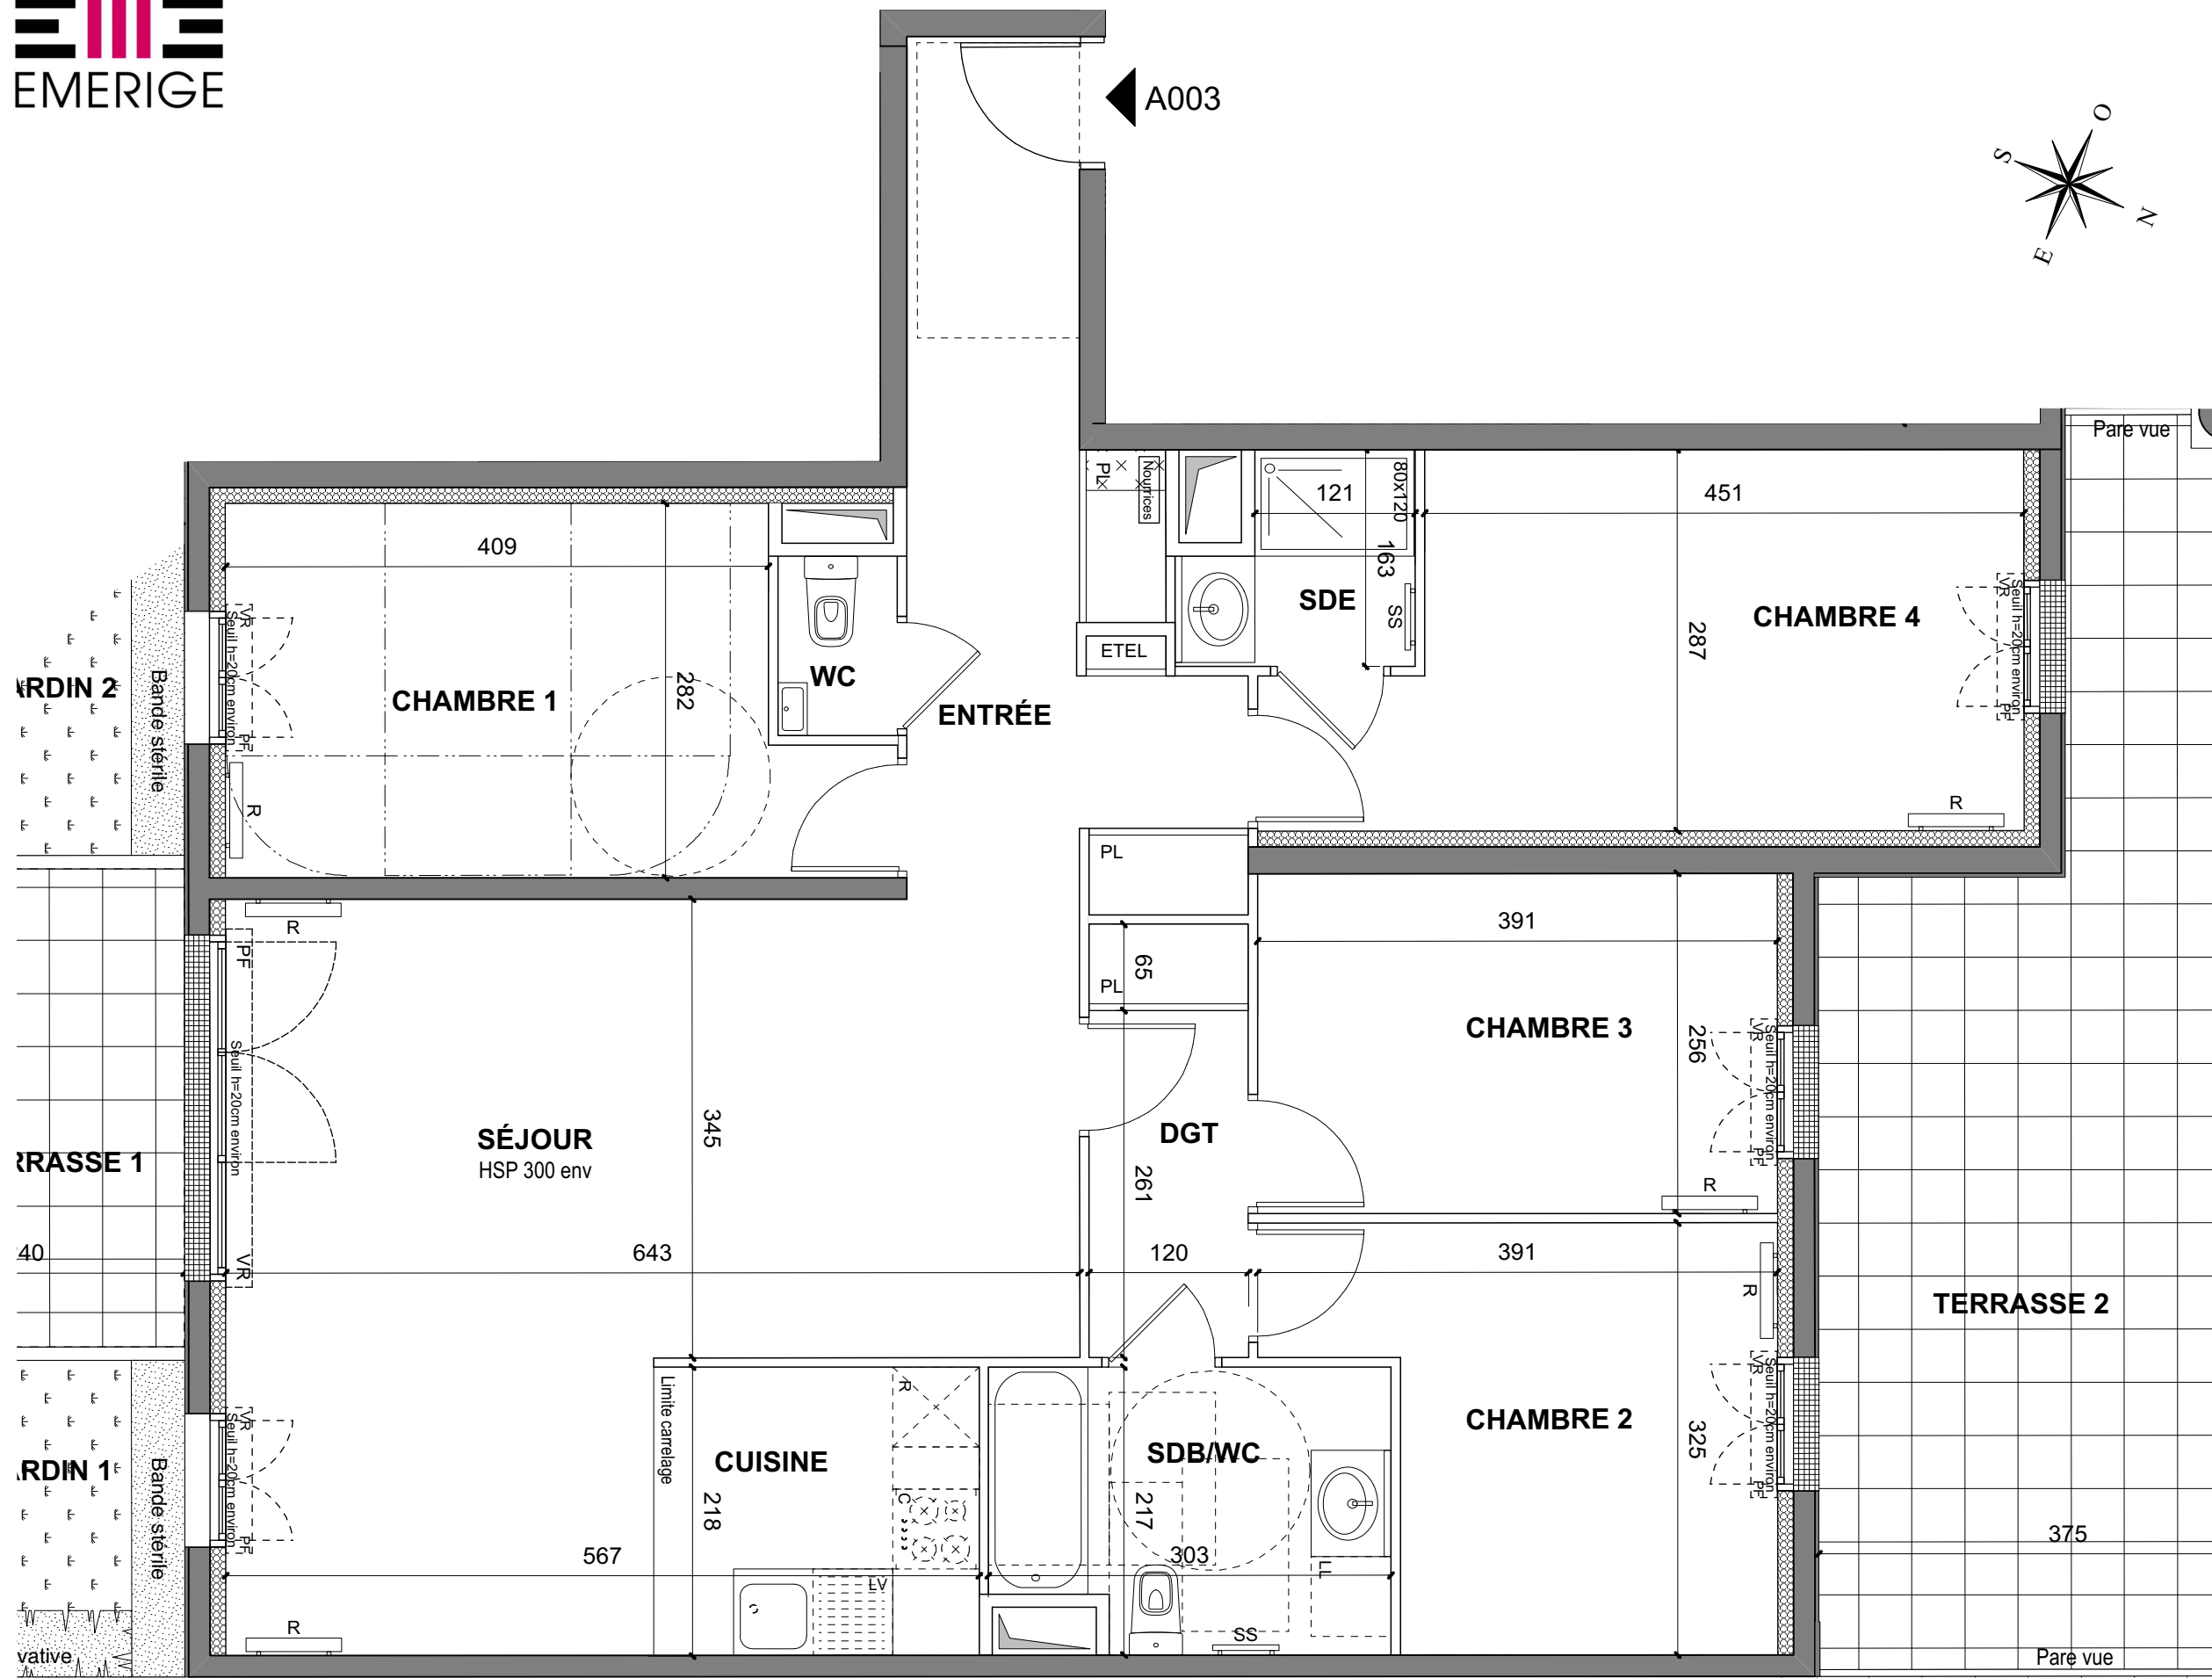

Hall A
APPARTEMENT DE 5 PIECES
n° A003 au Rez de chaussée

PLAN EVOLUTIF

LEGENDE

- | | | | |
|-------|--------------------------|----|-----------------|
| VR | Volet Roulant | SS | Sèche Serviette |
| VB | Volet Battant | R | Radiateur |
| GC | Garde Corps | R | Réfrigérateur |
| ++++ | Soffite / faux plafond | LV | Lave Vaisselle |
| ETEL | Esp techn. elect. du lgt | LL | Lave Linge |
| PL | Placard | C | Cuisson |
| - - - | Retombée de poutre | | |

Série Notaire indice 3 29 mars 2023

Echelle : 0 0,5 1 2m